


SCHEMA

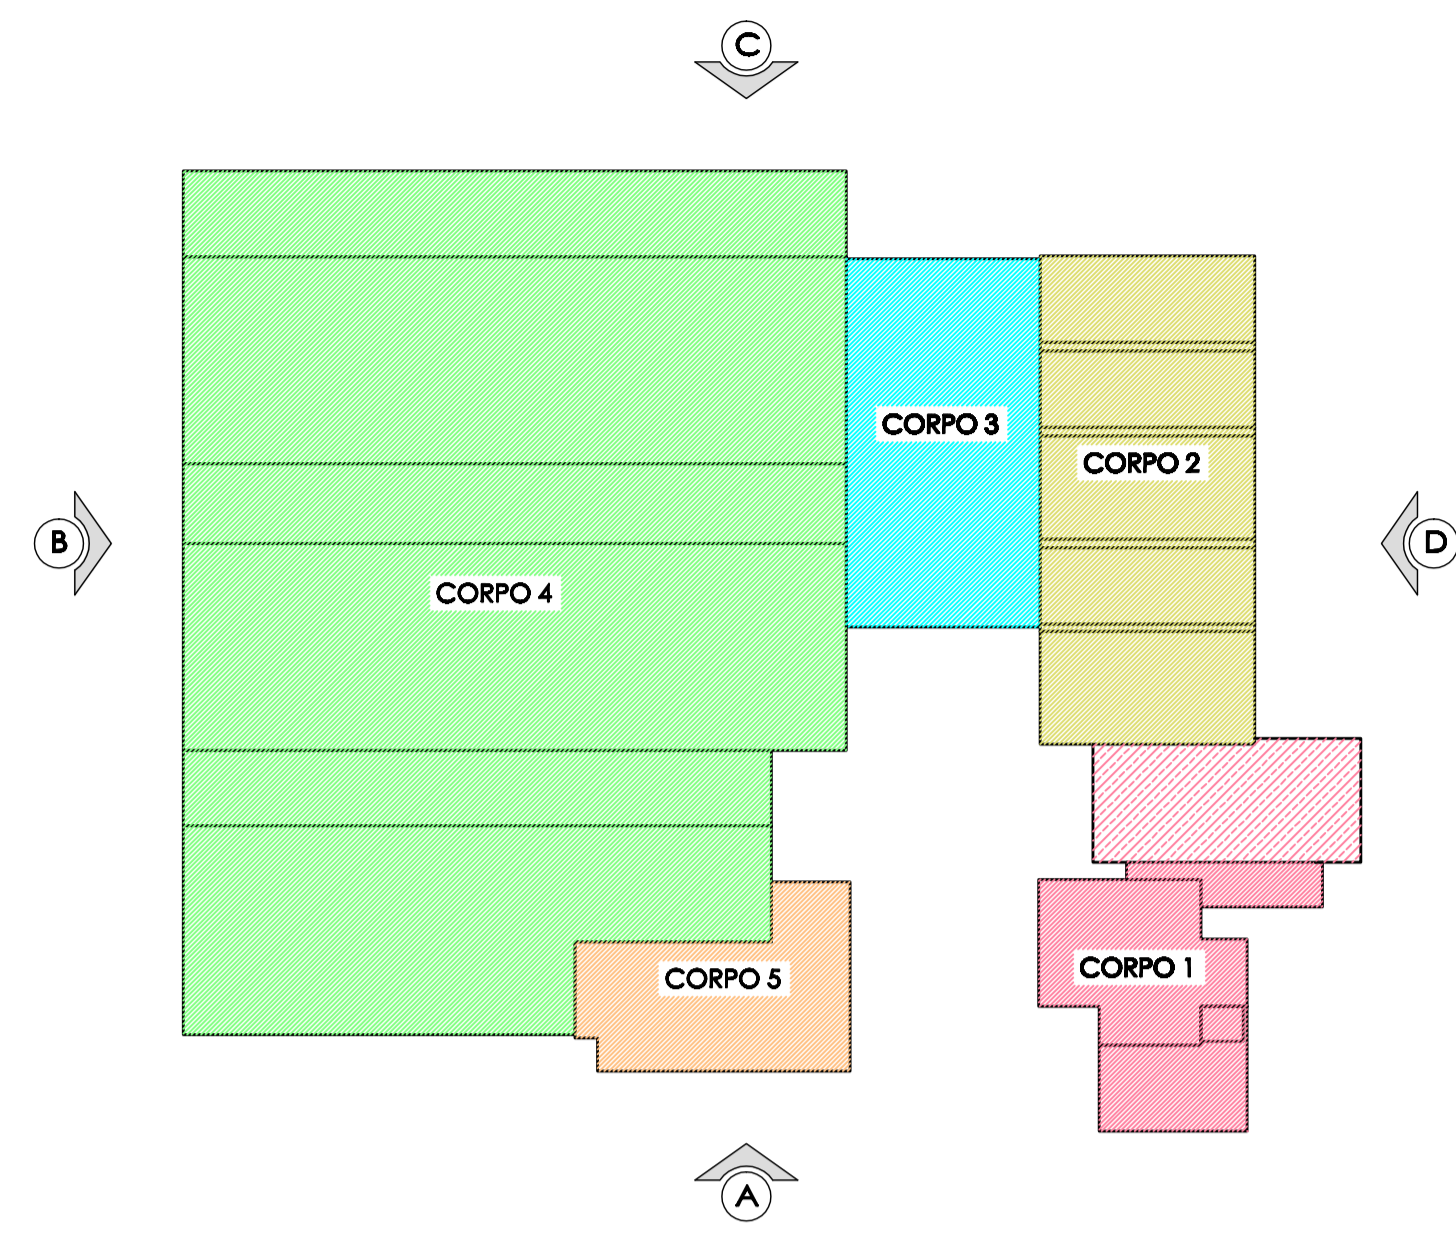



VISTA 1



VISTA 2



VISTA 3

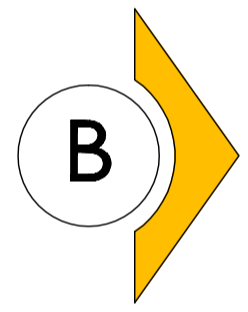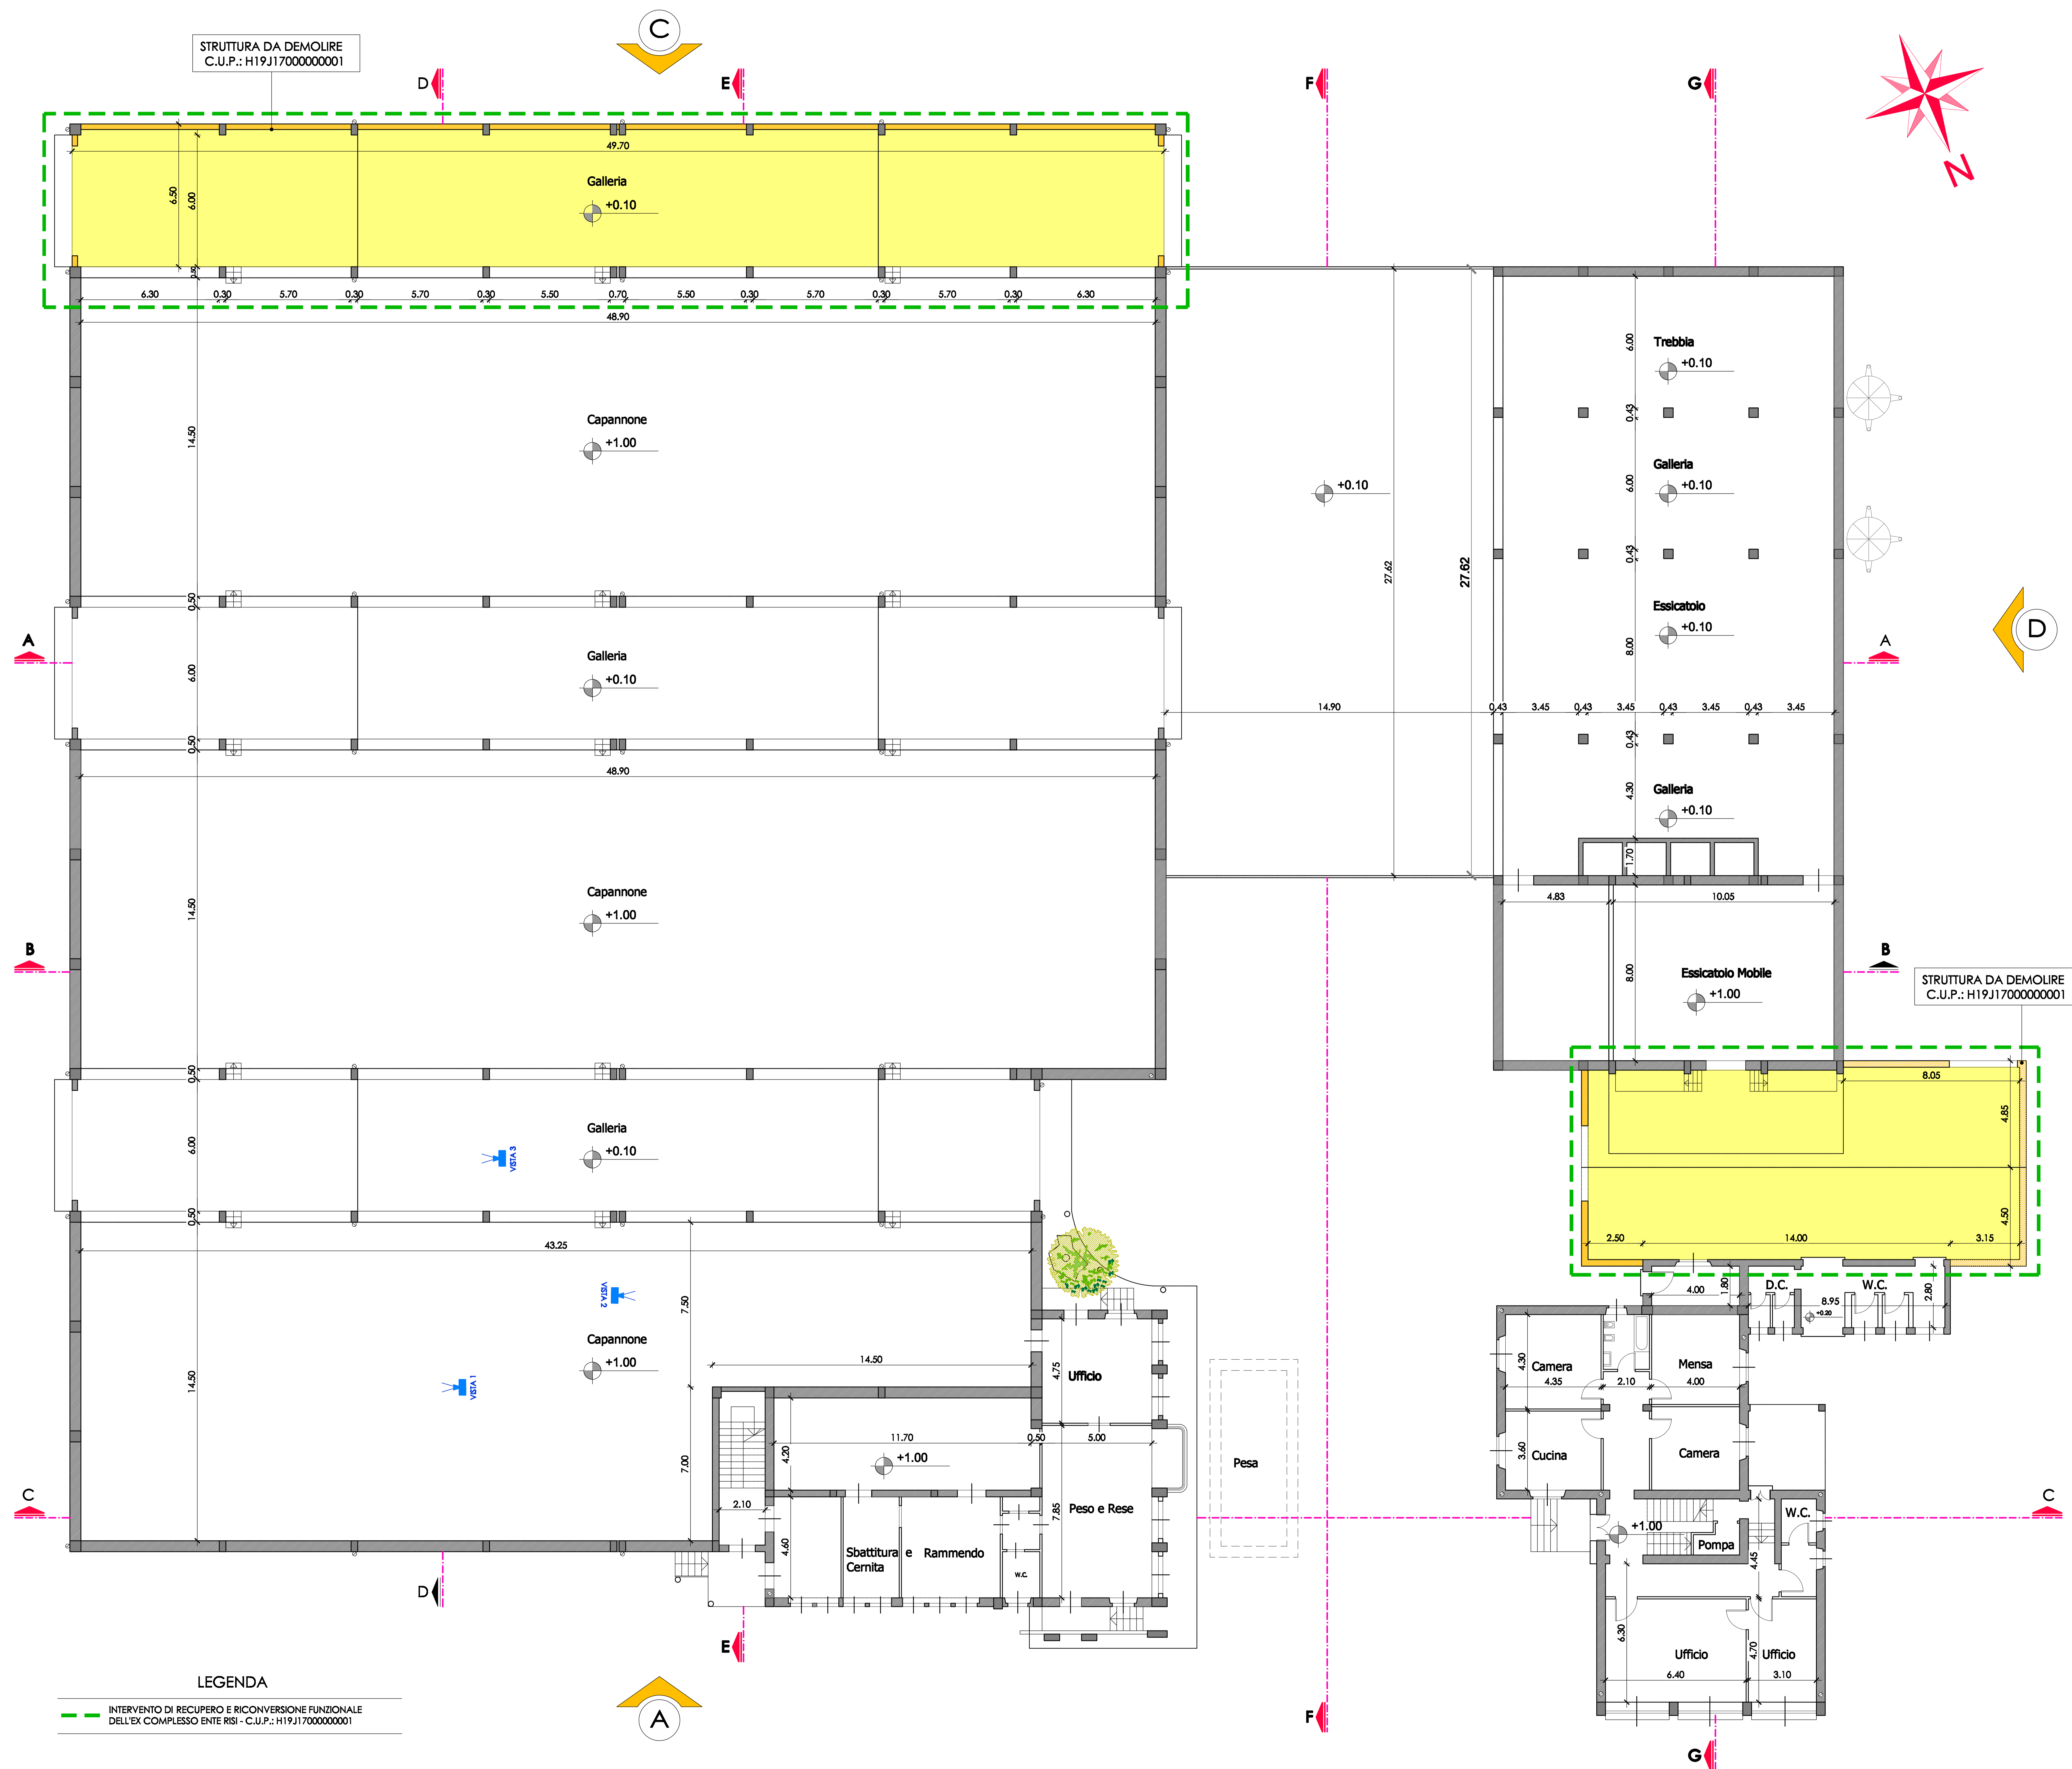

LEGENDA
 --- INTERVENTO DI RECUPERO E RICONVERSIONE FUNZIONALE DELL'EX COMPLESSO ENTE RISI - C.U.P.: H19J1700000001

COMUNE DI ORISTANO
 SETTORE LAVORI PUBBLICI E MANUTENZIONI
 OPERE PUBBLICHE E INFRASTRUTTURE

Progetto: RECUPERO E RICONVERSIONE FUNZIONALE DELL'EX COMPLESSO ENTE RISI - C.U.P.: H19J1700000001
 RIQUALIFICAZIONE DELLA COPERTURA CON RIMOZIONE DELLE PARTI IN CEMENTO-AMIANTO - C.U.P.: H16J18000030006

Elaborato: PROGETTO DEFINITIVO-ESECUTIVO

Allegato: 4 | Pianta piano terra

Data: Agosto 2022

Il Dirigente: Dott. Ing. Giuseppe PINNA	Il R.U.P.: Dott. Agr. Stefano CADONI	Il Progettista: Dott. Ing. Stefano LOCHI
--------------------------------------------	-----------------------------------------	---------------------------------------------