
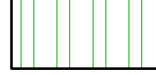


scala 1:100

LEGENDA	
	Copertura piana con strato impermeabilizzante superficiale
	Copertura a falde in lastre di lamiera grecata zincate
	Copertura a falde in lastre piane di fibrocemento amianto incapsulate IN RIMOZIONE NEL PRESENTE INTERVENTO
	Copertura a falde in lastre piane di fibrocemento amianto incapsulate IN RIMOZIONE NEL PROSSIMO INTERVENTO
	Copertura a falde in lastre piane di fibrocemento amianto

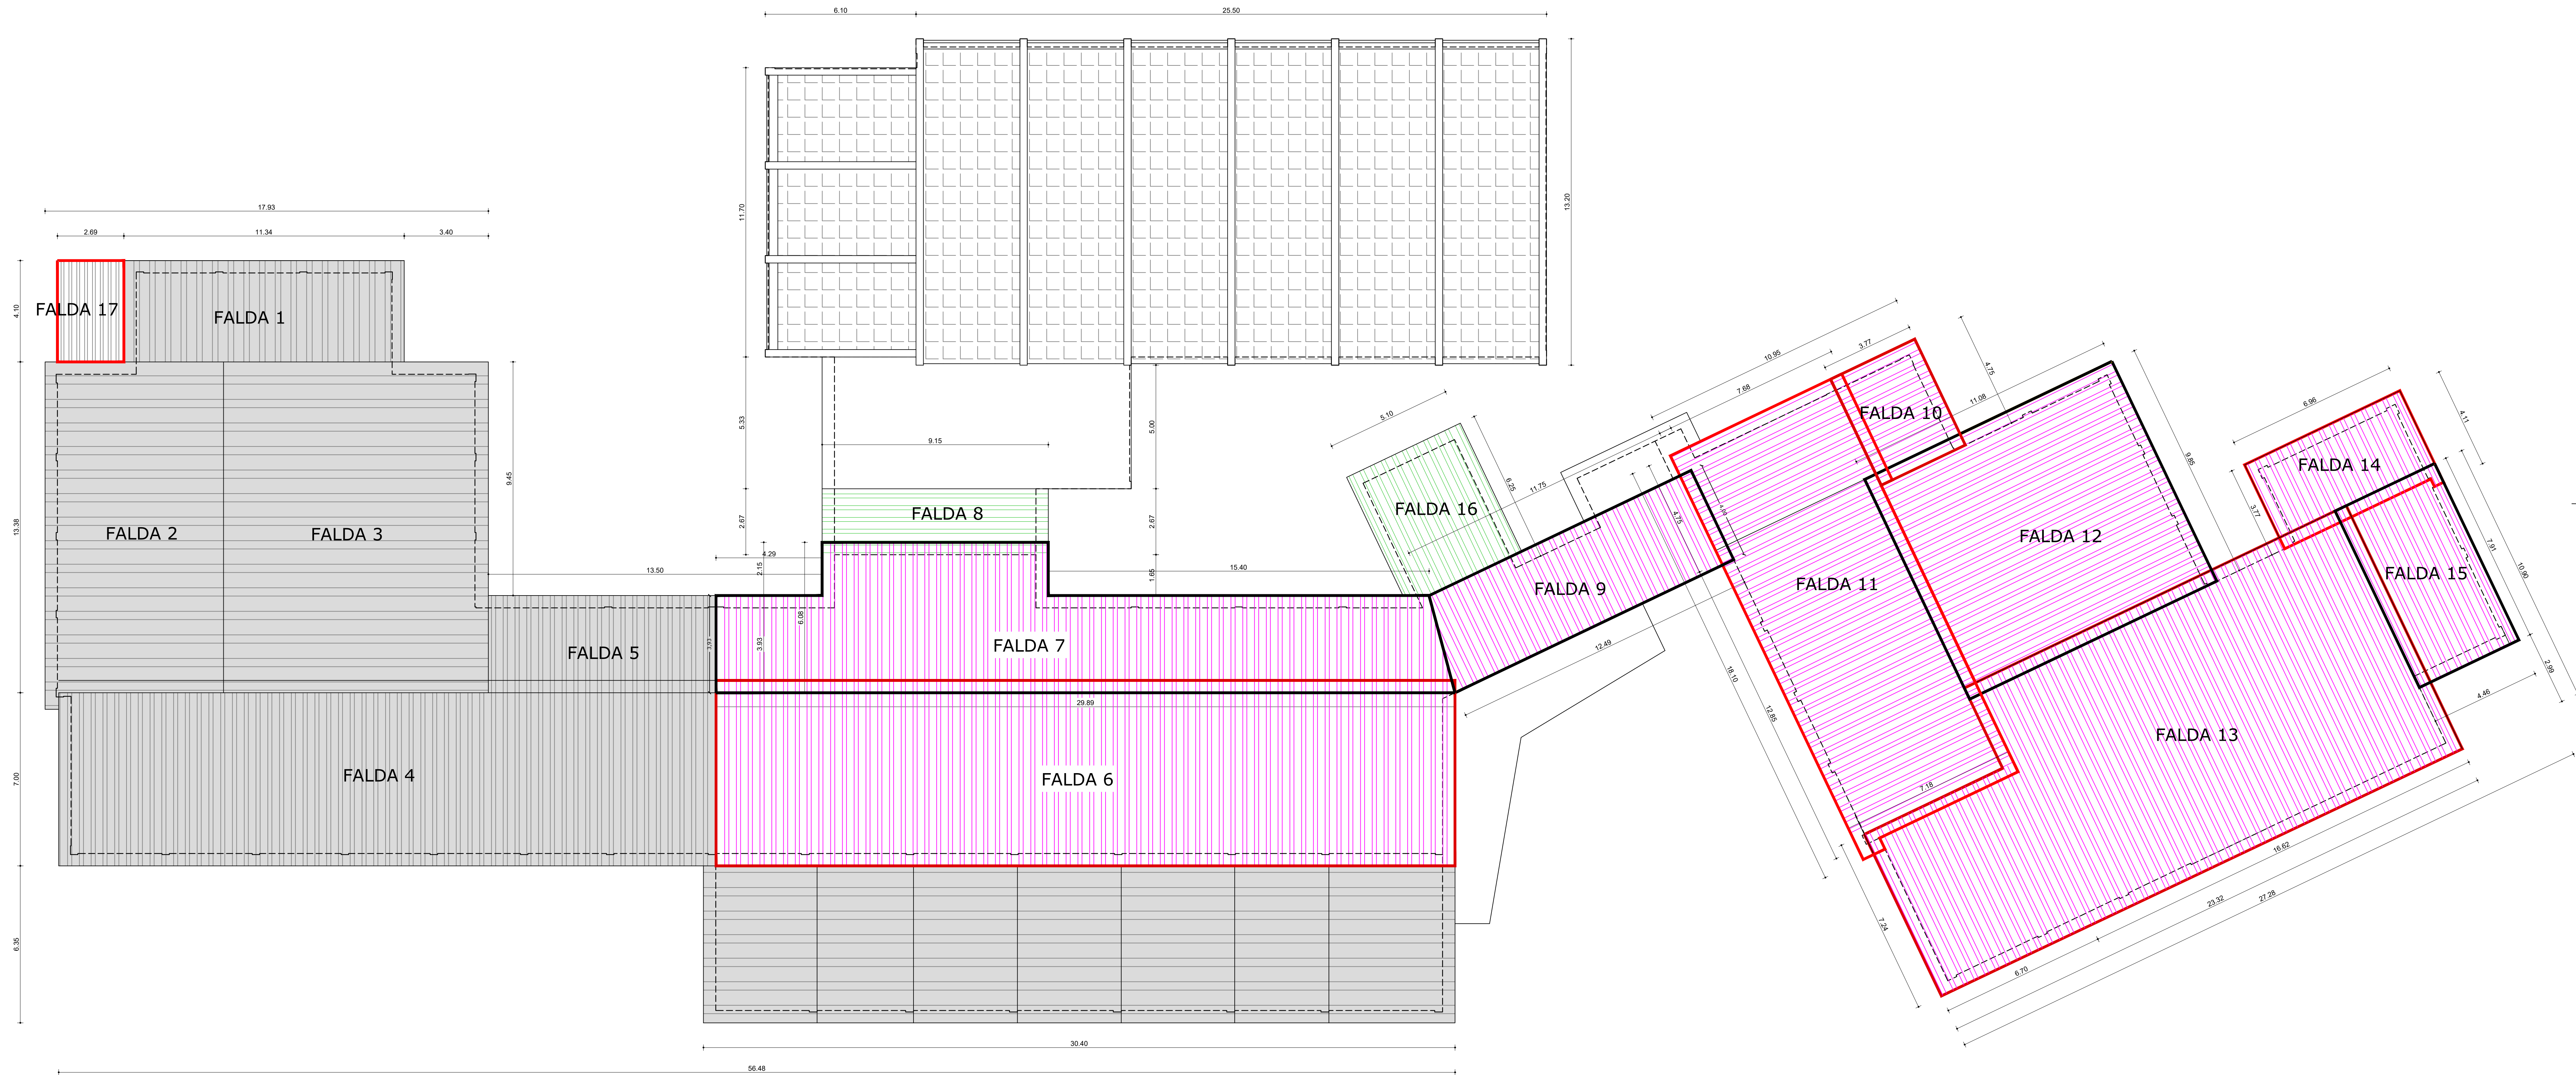

COMUNE DI ORISTANO PROVINCIA DI ORISTANO  PROGETTO DEFINITIVO						
AREA TECNICA - SETTORE LAVORI PUBBLICI						
TITOLO: "Interventi nella scuola primaria "Sacro Cuore" di via Amsicora: - Piano straordinario di edilizia scolastica iscola" - Interventi urgenti di ricostruzione della copertura - cup: H19J20002560007. - Rimozione e bonifica amianto della copertura - cup: H11D21000080001						
PIANTA DELLE COPERTURE STATO DI FATTO						
SCALA: 1:100					TAVOLA A5	
RESPONSABILE DEL PROCEDIMENTO Ing. Stefano Lochi				SINDACO Dott. Massimiliano Sanna		
PROGETTISTA E DIRETTORE DEI LAVORI Ing. Stefano Deiana				IMPRESA		
 n.391 ORDINE INGEGNERI PROVINCIA ORISTANO Dr. Ing. Stefano Deiana						
revisione	data	riferimento revisione	disegnatore	controllo	approvazione	
0	11/2022	EMISSIONE			SD	
Ing. STEFANO DEIANA						
Via Martiri del Congo n° 74a 09170 - Oristano - Sili (OR)			Cell. +39 3475257771 P. Iva 01062360951 Email stefano.deiana@gmail.com			