


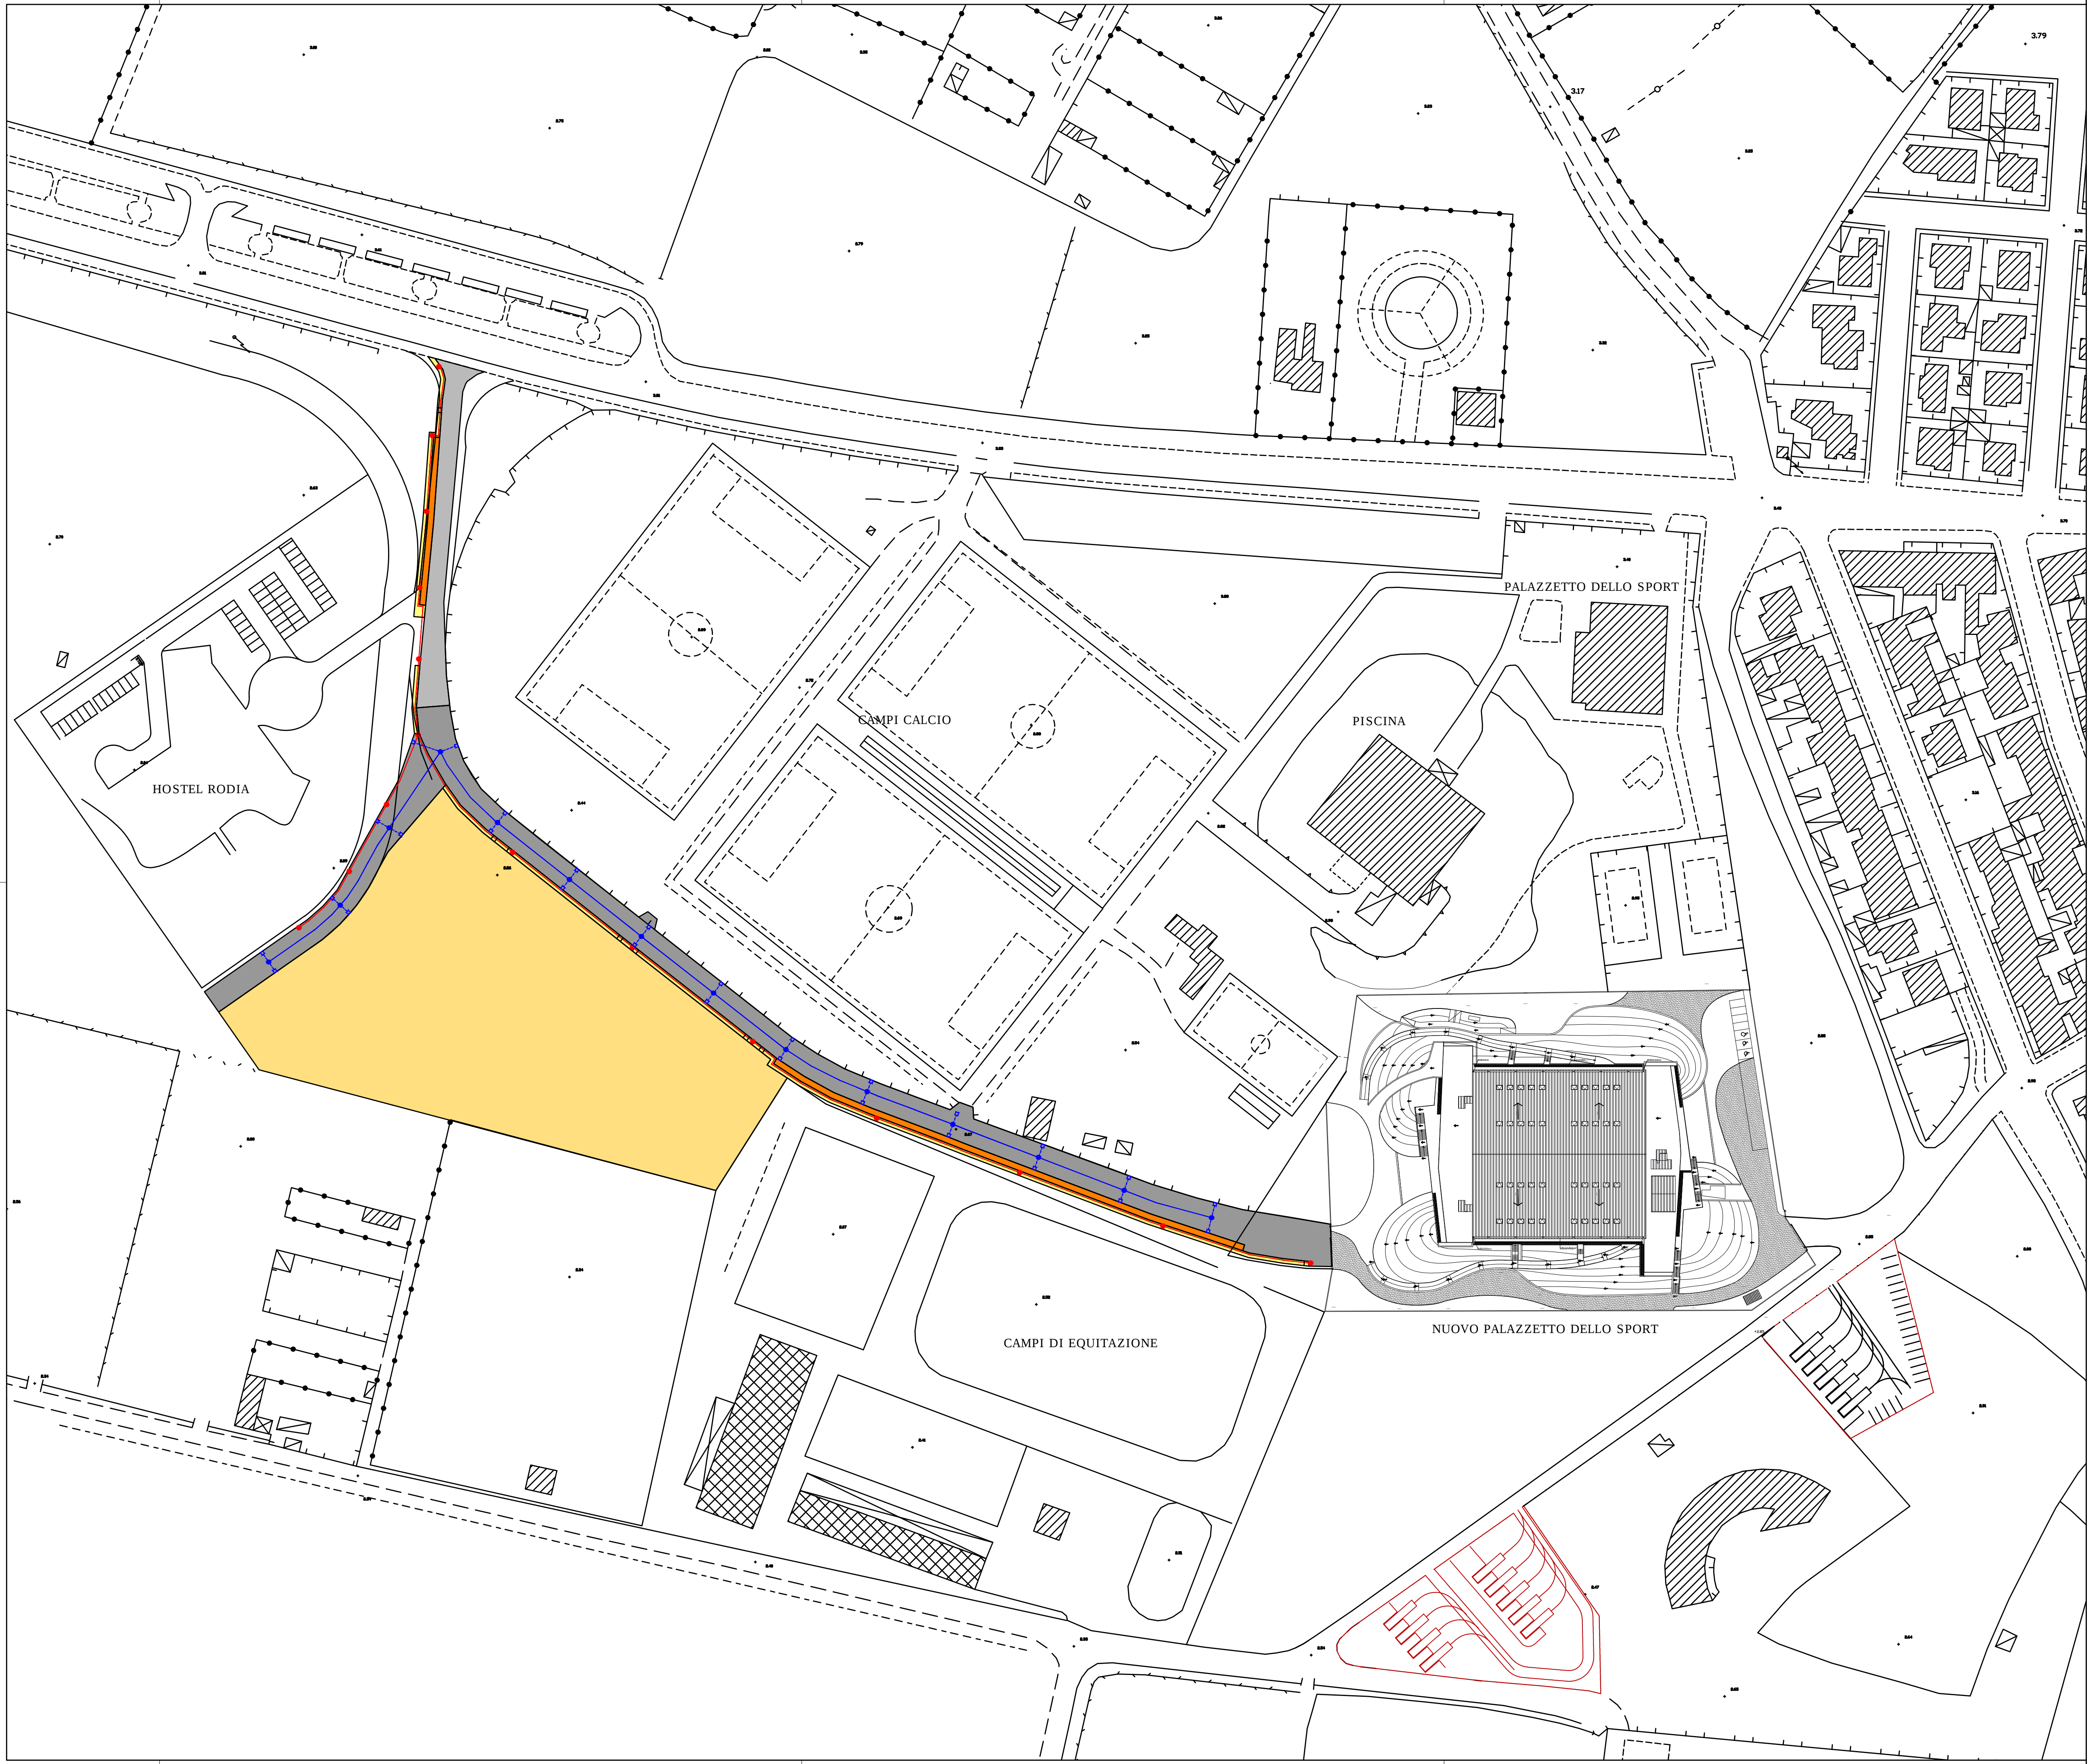

OPERE STRADALI

SEDE CARREGGIATA NON OGGETTO DI INTERVENTO
Sup. 800 mq

SEDE CARREGGIATA OGGETTO DI INTERVENTO - Larghezza minima 7,00 m
Sup. 4.350 mq

PARCHEGGI - Larghezza 2,00 m
Sup. 440 mq

MARCIAPIEDI
Sup. 670 mq

PAVIMENTAZIONE IN TOUT VENANT DI CAVA
Sup. 11.900 mq

IMPIANTO DI RACCOLTA E SMALTIMENTO ACQUE BIANCHE

CONDOTTA SMALTIMENTO ACQUE BIANCHE. L= 390 m

DERIVAZIONI CADITOIE Lm = 8 m

POZZETTO DI DERIVAZIONE

CADITOIA

IMPIANTO DI ILLUMINAZIONE

LINEA ALIMENTAZIONE ILLUMINAZIONE PUBBLICA. L= 550 m

PALO DI ILLUMINAZIONE COMPLETO DI POZZETTO DI DERIVAZIONE

COMUNE DI ORISTANO



Settore Lavori Pubblici - Edilizia scolastica e sportiva

**LAVORI DI COMPLETAMENTO DELLA
CITTADELLA SPORTIVA SA RODIA**

Progetto di fattibilità tecnica ed economica

Allegato C

Tavola 2

ELABORATI GRAFICI

PROGETTO

Scala
1:1000

Data
Settembre 2018

IL R.U.P./PROGETTISTA
Ing. Alberto Soddu