


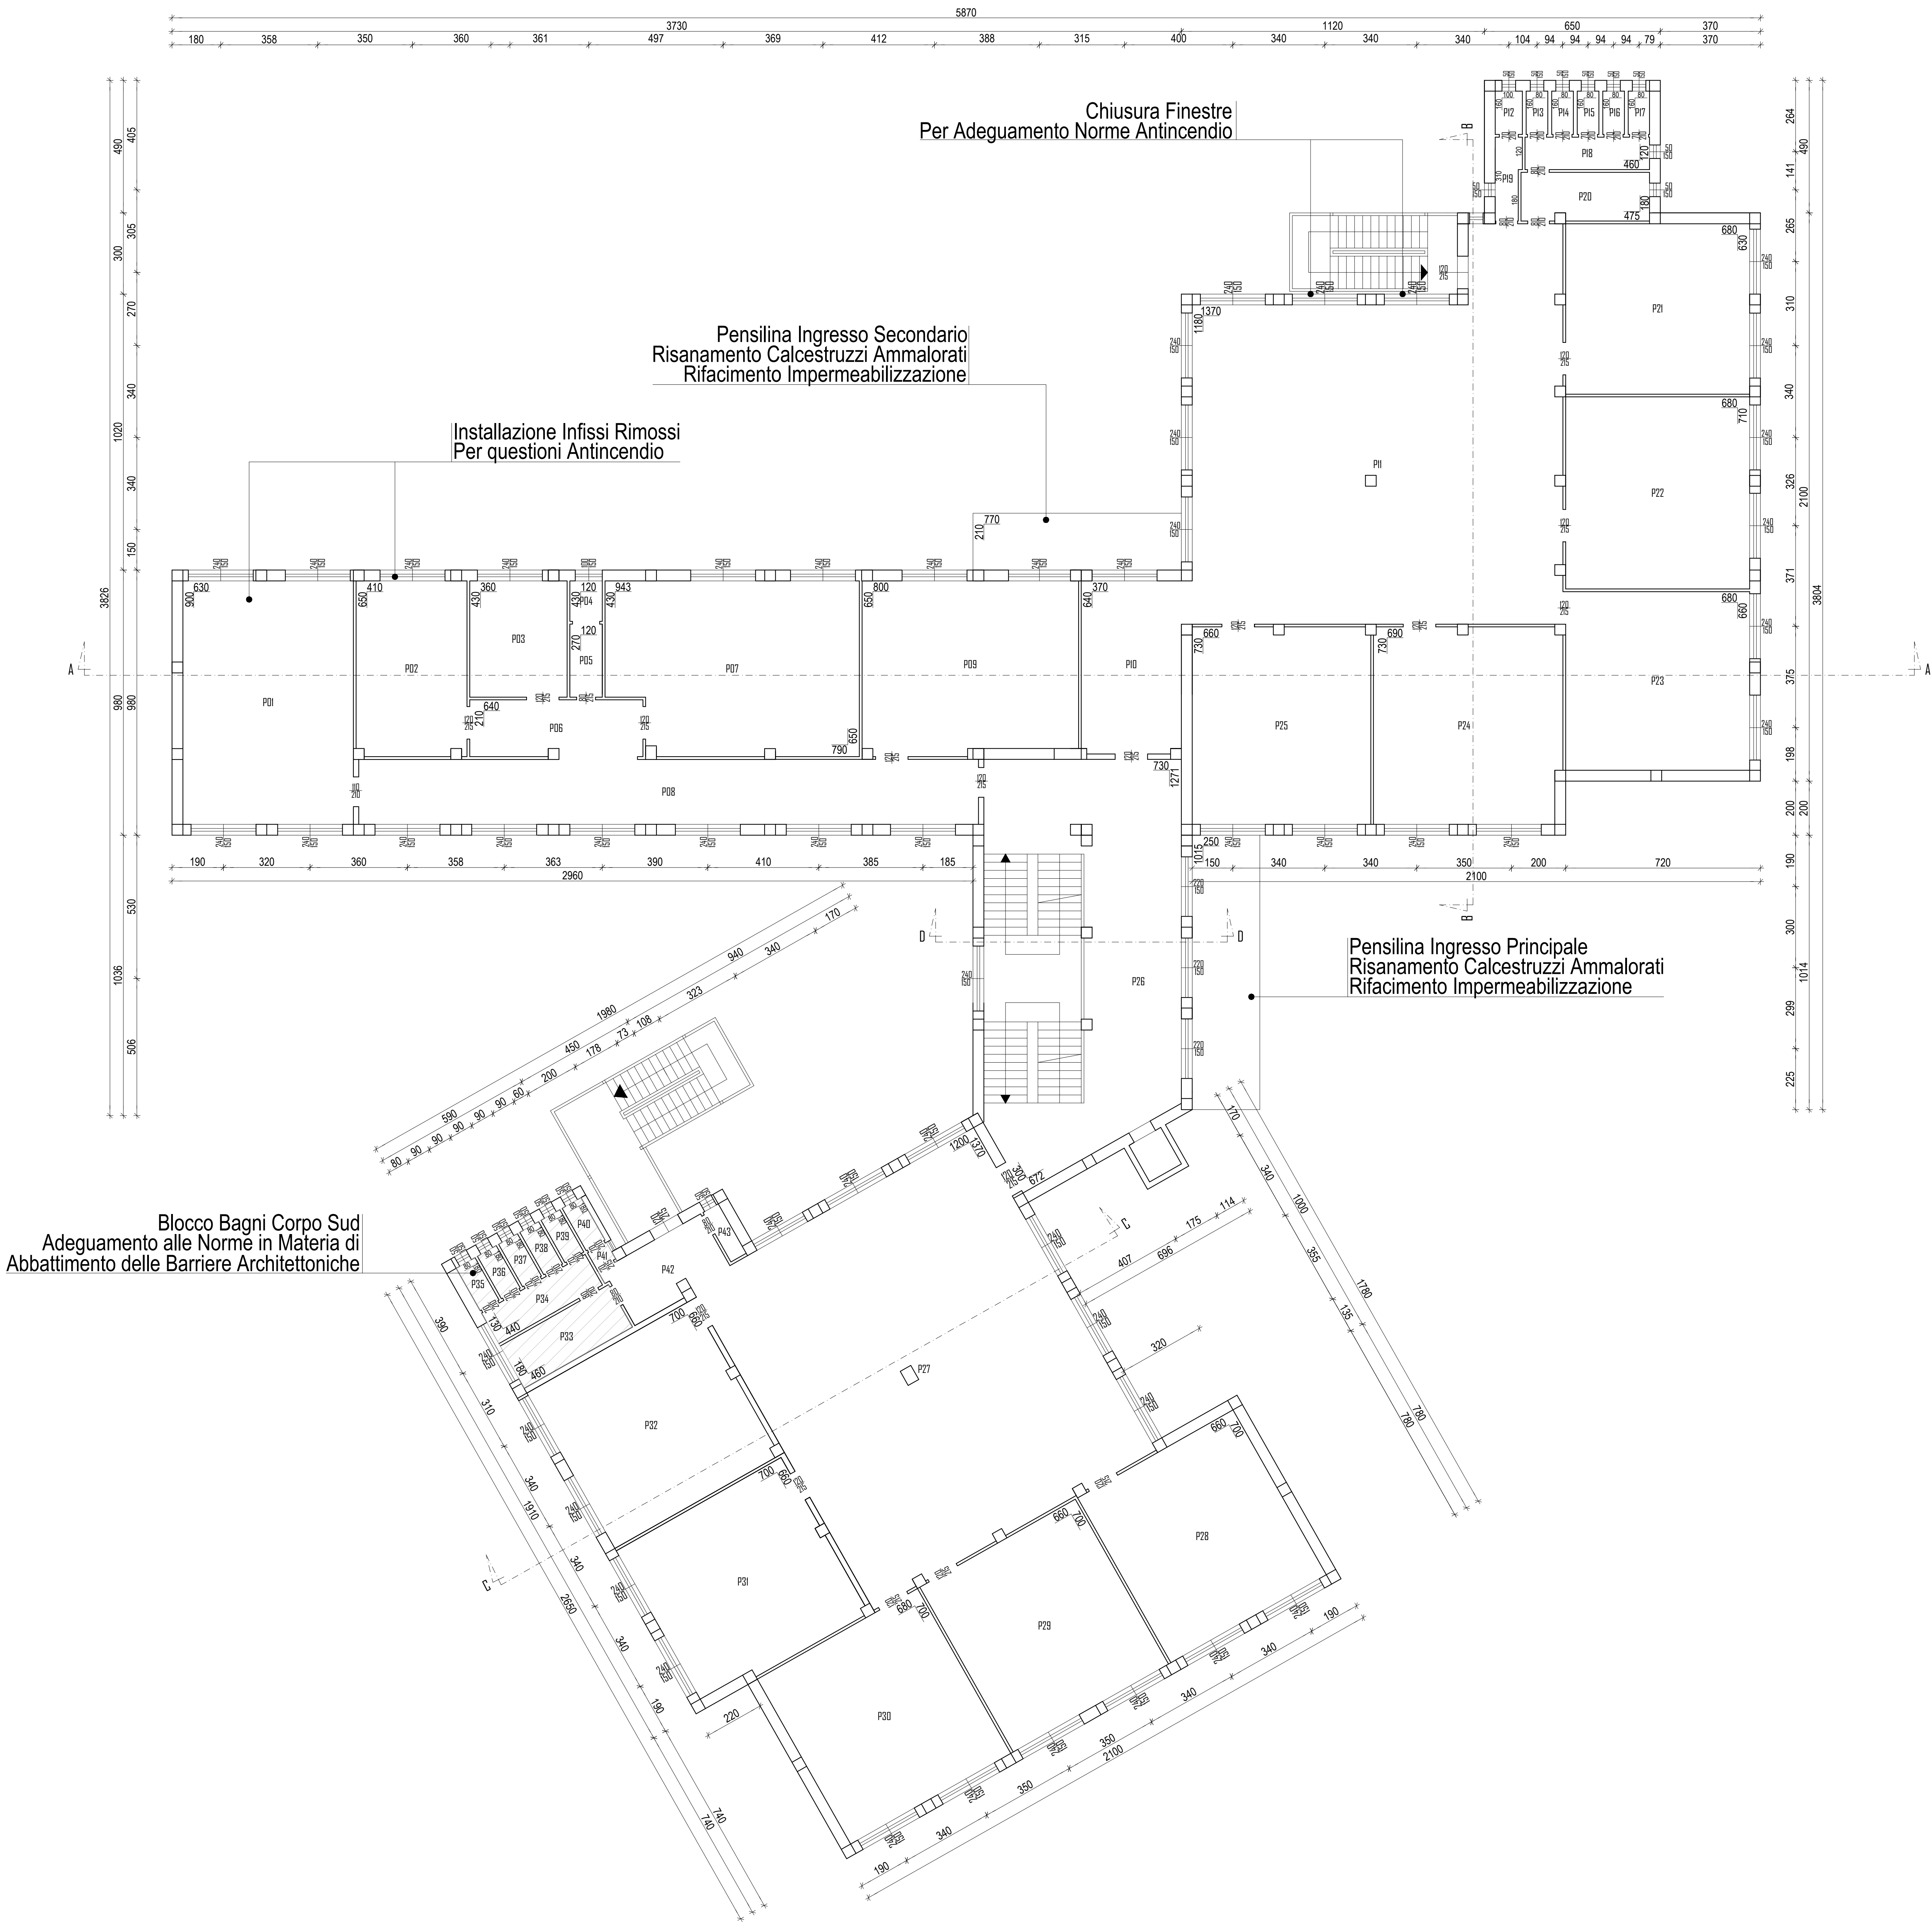

LEGENDA DESTINAZIONI AMBIENTI					
N.Loc.	Denominazione	Area	N.Loc.	Denominazione	Area
P01	AULA DI MUSICA	56,68 mq	P23	AULA	44,88 mq
P02	AULA DI SISTEMI	26,84 mq	P24	AULA	50,26 mq
P03	AULA DI SISTEMI	15,47 mq	P25	AULA	48,00 mq
P04	ANTIBANDI	3,24 mq	P26	ATRIO VANDI SCALA	71,35 mq
P05	BAGNO	1,80 mq	P27	ATRIO	164,04 mq
P06	DISCIPOLARI	13,44 mq	P28	AULA	46,20 mq
P07	AULA DI SCIENZE	57,50 mq	P29	AULA	46,20 mq
P08	CONFERENZE	54,90 mq	P30	AULA	47,80 mq
P09	SALA PROFESSORI	50,92 mq	P31	AULA	46,20 mq
P10	DISCIPOLARI	23,55 mq	P32	AULA	46,20 mq
P11	ATRIO	70,68 mq	P33	ANTIBANDI	8,28 mq
P12	BAGNO	1,80 mq	P34	ANTIBANDI	5,72 mq
P13	BAGNO	1,28 mq	P35	BAGNO	1,44 mq
P14	BAGNO	1,28 mq	P36	BAGNO	1,44 mq
P15	BAGNO	1,28 mq	P37	BAGNO	1,44 mq
P16	BAGNO	1,28 mq	P38	BAGNO	1,44 mq
P17	BAGNO	1,28 mq	P39	BAGNO	1,44 mq
P18	ANTIBANDI	5,52 mq	P40	BAGNO	1,44 mq
P19	ANTIBANDI	2,92 mq	P41	ANTIBANDI	0,56 mq
P20	ANTIBANDI	8,55 mq	P42	DISCIPOLARI	8,08 mq
P21	AULA DI INFORMATICA	42,84 mq	P43	DEF. MATERIALI PULITE	1,36 mq
P22	AULA	48,28 mq			



COMUNE DI ORISTANO
SETTORE LAVORI PUBBLICI E MANUTENZIONI

REGIONE AUTONOMA DELLA SARDEGNA
DIREZIONE GENERALE DELLA PUBBLICA ISTRUZIONE
SERVIZIO ISTRUZIONE E SUPPORTI DIREZIONALI
"Piano Straordinario di edilizia scolastica Iscol@ - Asse II,
Annualità 2017 - FSC 2014-2020 - DGR 22/47 del 03/05/2017"
finanziamento € 380.000,00

SCUOLA SECONDARIA VIA DIAZ
CODICE ARES OR000131 - CUP H14H17001770002
Dotazioni tecniche e tecnologiche strutture scolastiche (arredi con
caratteristiche tecnologiche e alta sostenibilità).
Potenziamento spazi extrascolastici (laboratori, aree sportive, etc.)

PROGETTO DI FATTIBILITA' TECNICA ED ECONOMICA

OGGETTO:	TAVOLA:	3
STATO DI FATTO PIANO PRIMO	DATA:	OTTOBRE 2018

IL PROGETTISTA:	IL RESPONSABILE DEL PROCEDIMENTO:
Dott. Ing. Cristian Licheri	Dott. Ing. Alberto Soddu
_____	_____