


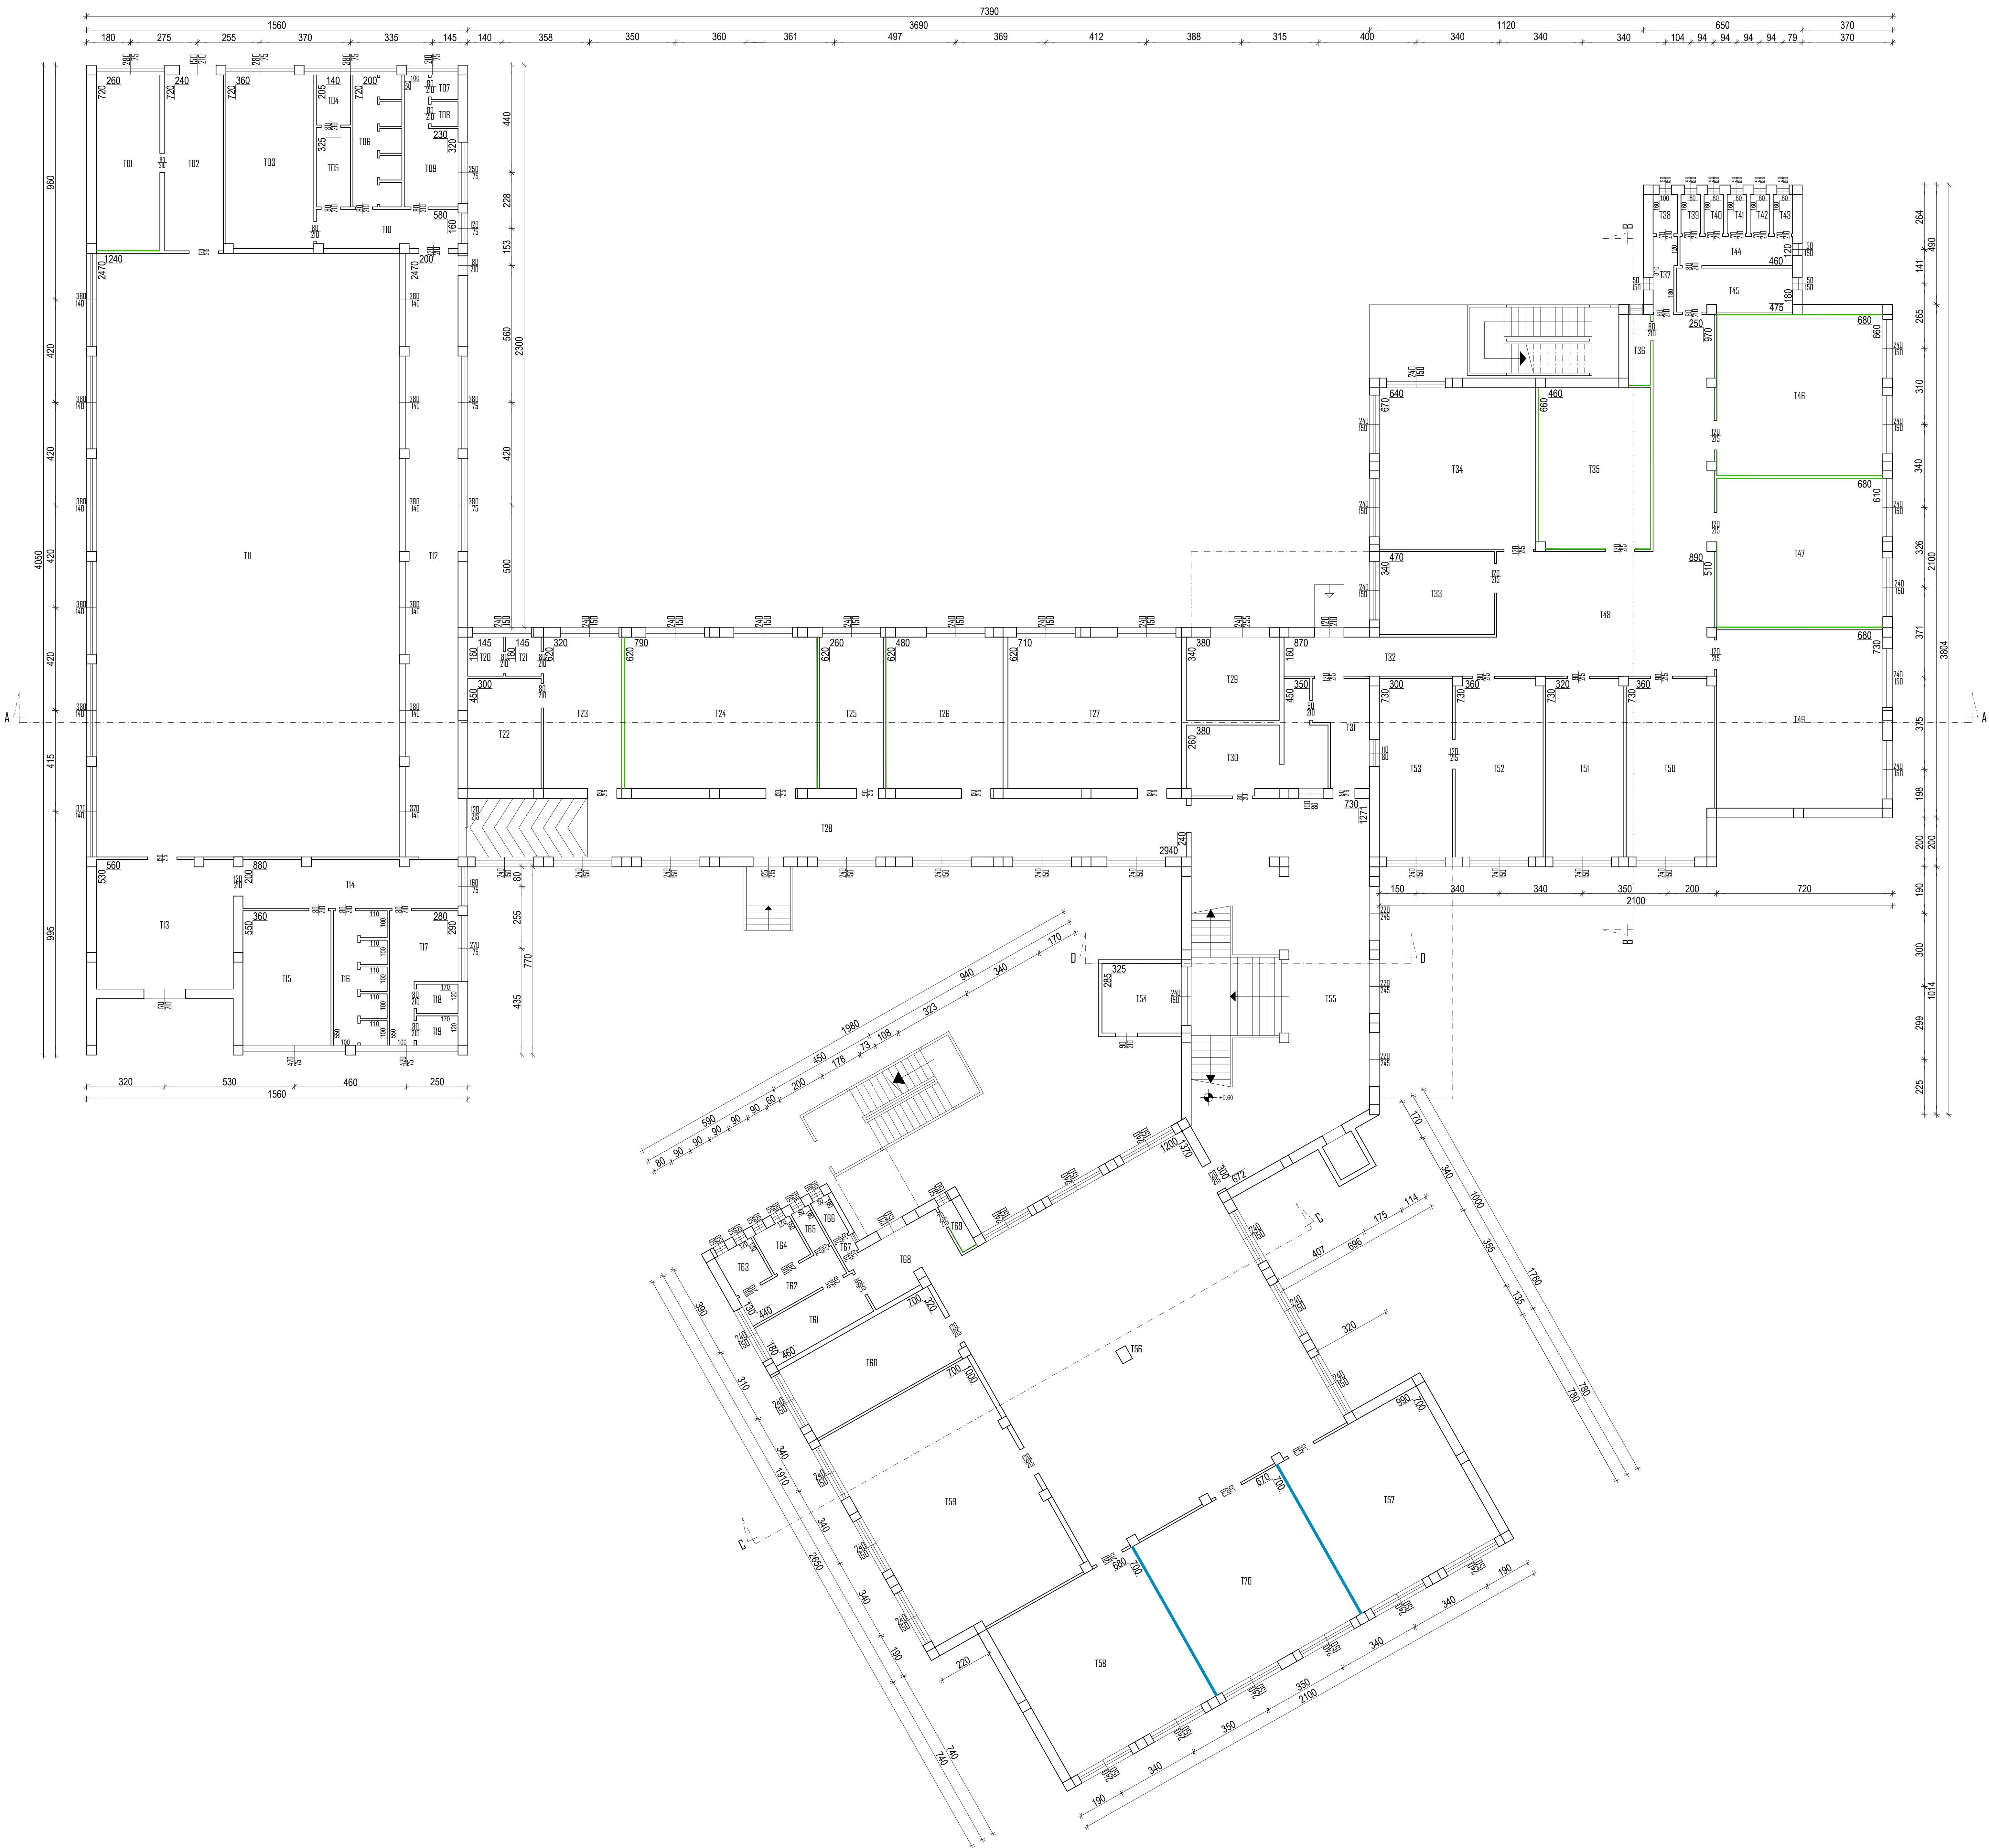

LEGENDA	
—	Pareti EI in cartongesso
—	Contropareti EI in cartongesso

LEGENDA DESTINAZIONI AMBIENTI					
N.Loc.	Denominazione	Area	N.Loc.	Denominazione	Area
T01	REPISTIGLIO	18.72 mq	T36	REPISTIGLIO	2.81 mq
T02	DISIMPERNO	17.28 mq	T37	ANTIBANDI	2.82 mq
T03	SPEDIZIONE	25.50 mq	T38	BAGNO	1.60 mq
T04	M.C.	2.87 mq	T39	BAGNO	1.28 mq
T05	ANTIBANDI	4.55 mq	T40	BAGNO	1.28 mq
T06	DISC.	10.80 mq	T41	BAGNO	1.28 mq
T07	M.C.	1.80 mq	T42	BAGNO	1.28 mq
T08	M.C.	1.80 mq	T43	BAGNO	1.28 mq
T09	ANTIBANDI	9.24 mq	T44	ANTIBANDI	5.57 mq
T10	DISIMPERNO	8.06 mq	T45	ANTIBANDI	8.25 mq
T11	PALESTRA	306.28 mq	T46	ARCHIVIO	44.88 mq
T12	CORRIDOIO	49.40 mq	T47	ARCHIVIO	46.48 mq
T13	ALTRA	28.58 mq	T48	ALTRA	45.38 mq
T14	DISIMPERNO	17.36 mq	T49	PRESENCIA	49.64 mq
T15	SPEDIZIONE	18.80 mq	T50	UFFICIO	25.26 mq
T16	DISC.	12.40 mq	T51	UFFICIO	23.20 mq
T17	ANTIBANDI	10.72 mq	T52	SECRETARIA	21.80 mq
T18	M.C.	2.04 mq	T53	SECRETARIA	22.34 mq
T19	M.C.	2.04 mq	T54	CENTRALE EDRICA	8.32 mq
T20	M.C.	2.28 mq	T55	ALTRA INFERNO	91.78 mq
T21	ANTIBANDI	2.32 mq	T56	ALTRA	164.40 mq
T22	ARCHIVIO	13.50 mq	T57	AULA	45.50 mq
T23	ARCHIVIO	19.84 mq	T58	AULA	47.60 mq
T24	ARCHIVIO	48.88 mq	T59	AULA	69.12 mq
T25	AULA MUSICA	16.12 mq	T60	LOCALE DI SERVIZI	22.34 mq
T26	AULA VICTO	29.16 mq	T61	ANTIBANDI	8.28 mq
T27	BIBLIOTECA	44.12 mq	T62	ANTIBANDI	5.72 mq
T28	CORRIDOIO	70.56 mq	T63	BAGNO	3.06 mq
T29	CENTRALE EDRICA	12.82 mq	T64	BAGNO	3.06 mq
T30	BIBLIOTECA	17.54 mq	T65	BAGNO	1.44 mq
T31	DISIMPERNO	8.55 mq	T66	BAGNO	1.44 mq
T32	DISIMPERNO	13.92 mq	T67	ANTIBANDI	0.56 mq
T33	UFFICIO	15.87 mq	T68	DISIMPERNO	8.50 mq
T34	SALA RIUNIONI	42.25 mq	T69	REPISTIGLIO	1.35 mq
T35	ARCHIVIO	30.37 mq	T70	AULA	45.80 mq



COMUNE DI ORISTANO

SETTORE LAVORI PUBBLICI E MANUTENZIONI

REGIONE AUTONOMA DELLA SARDEGNA
DIREZIONE GENERALE DELLA PUBBLICA ISTRUZIONE
SERVIZIO ISTRUZIONE E SUPPORTI DIREZIONALI
"Piano Straordinario di edilizia scolastica Iscol@ - Asse II,
Annualità 2017 - FSC 2014-2020 - DGR 22/47 del 03/05/2017"
finanziamento € 380.000,00

SCUOLA SECONDARIA VIA DIAZ
CODICE ARES OR000131 - CUP H14H17001770002
Dotazioni tecniche e tecnologiche strutture scolastiche (arredi con
caratteristiche tecnologiche e alta sostenibilità).
Potenziamento spazi extrascolastici (laboratori, aree sportive, etc.)

PROGETTO DI FATTIBILITA' TECNICA ED ECONOMICA

OGGETTO: STATO DI PROGETTO PIANO TERRA	TAVOLA: 5
	DATA: OTTOBRE 2018
IL PROGETTISTA: Dott. Ing. Cristian Licheri	IL RESPONSABILE DEL PROCEDIMENTO: Dott. Ing. Alberto Soddu