


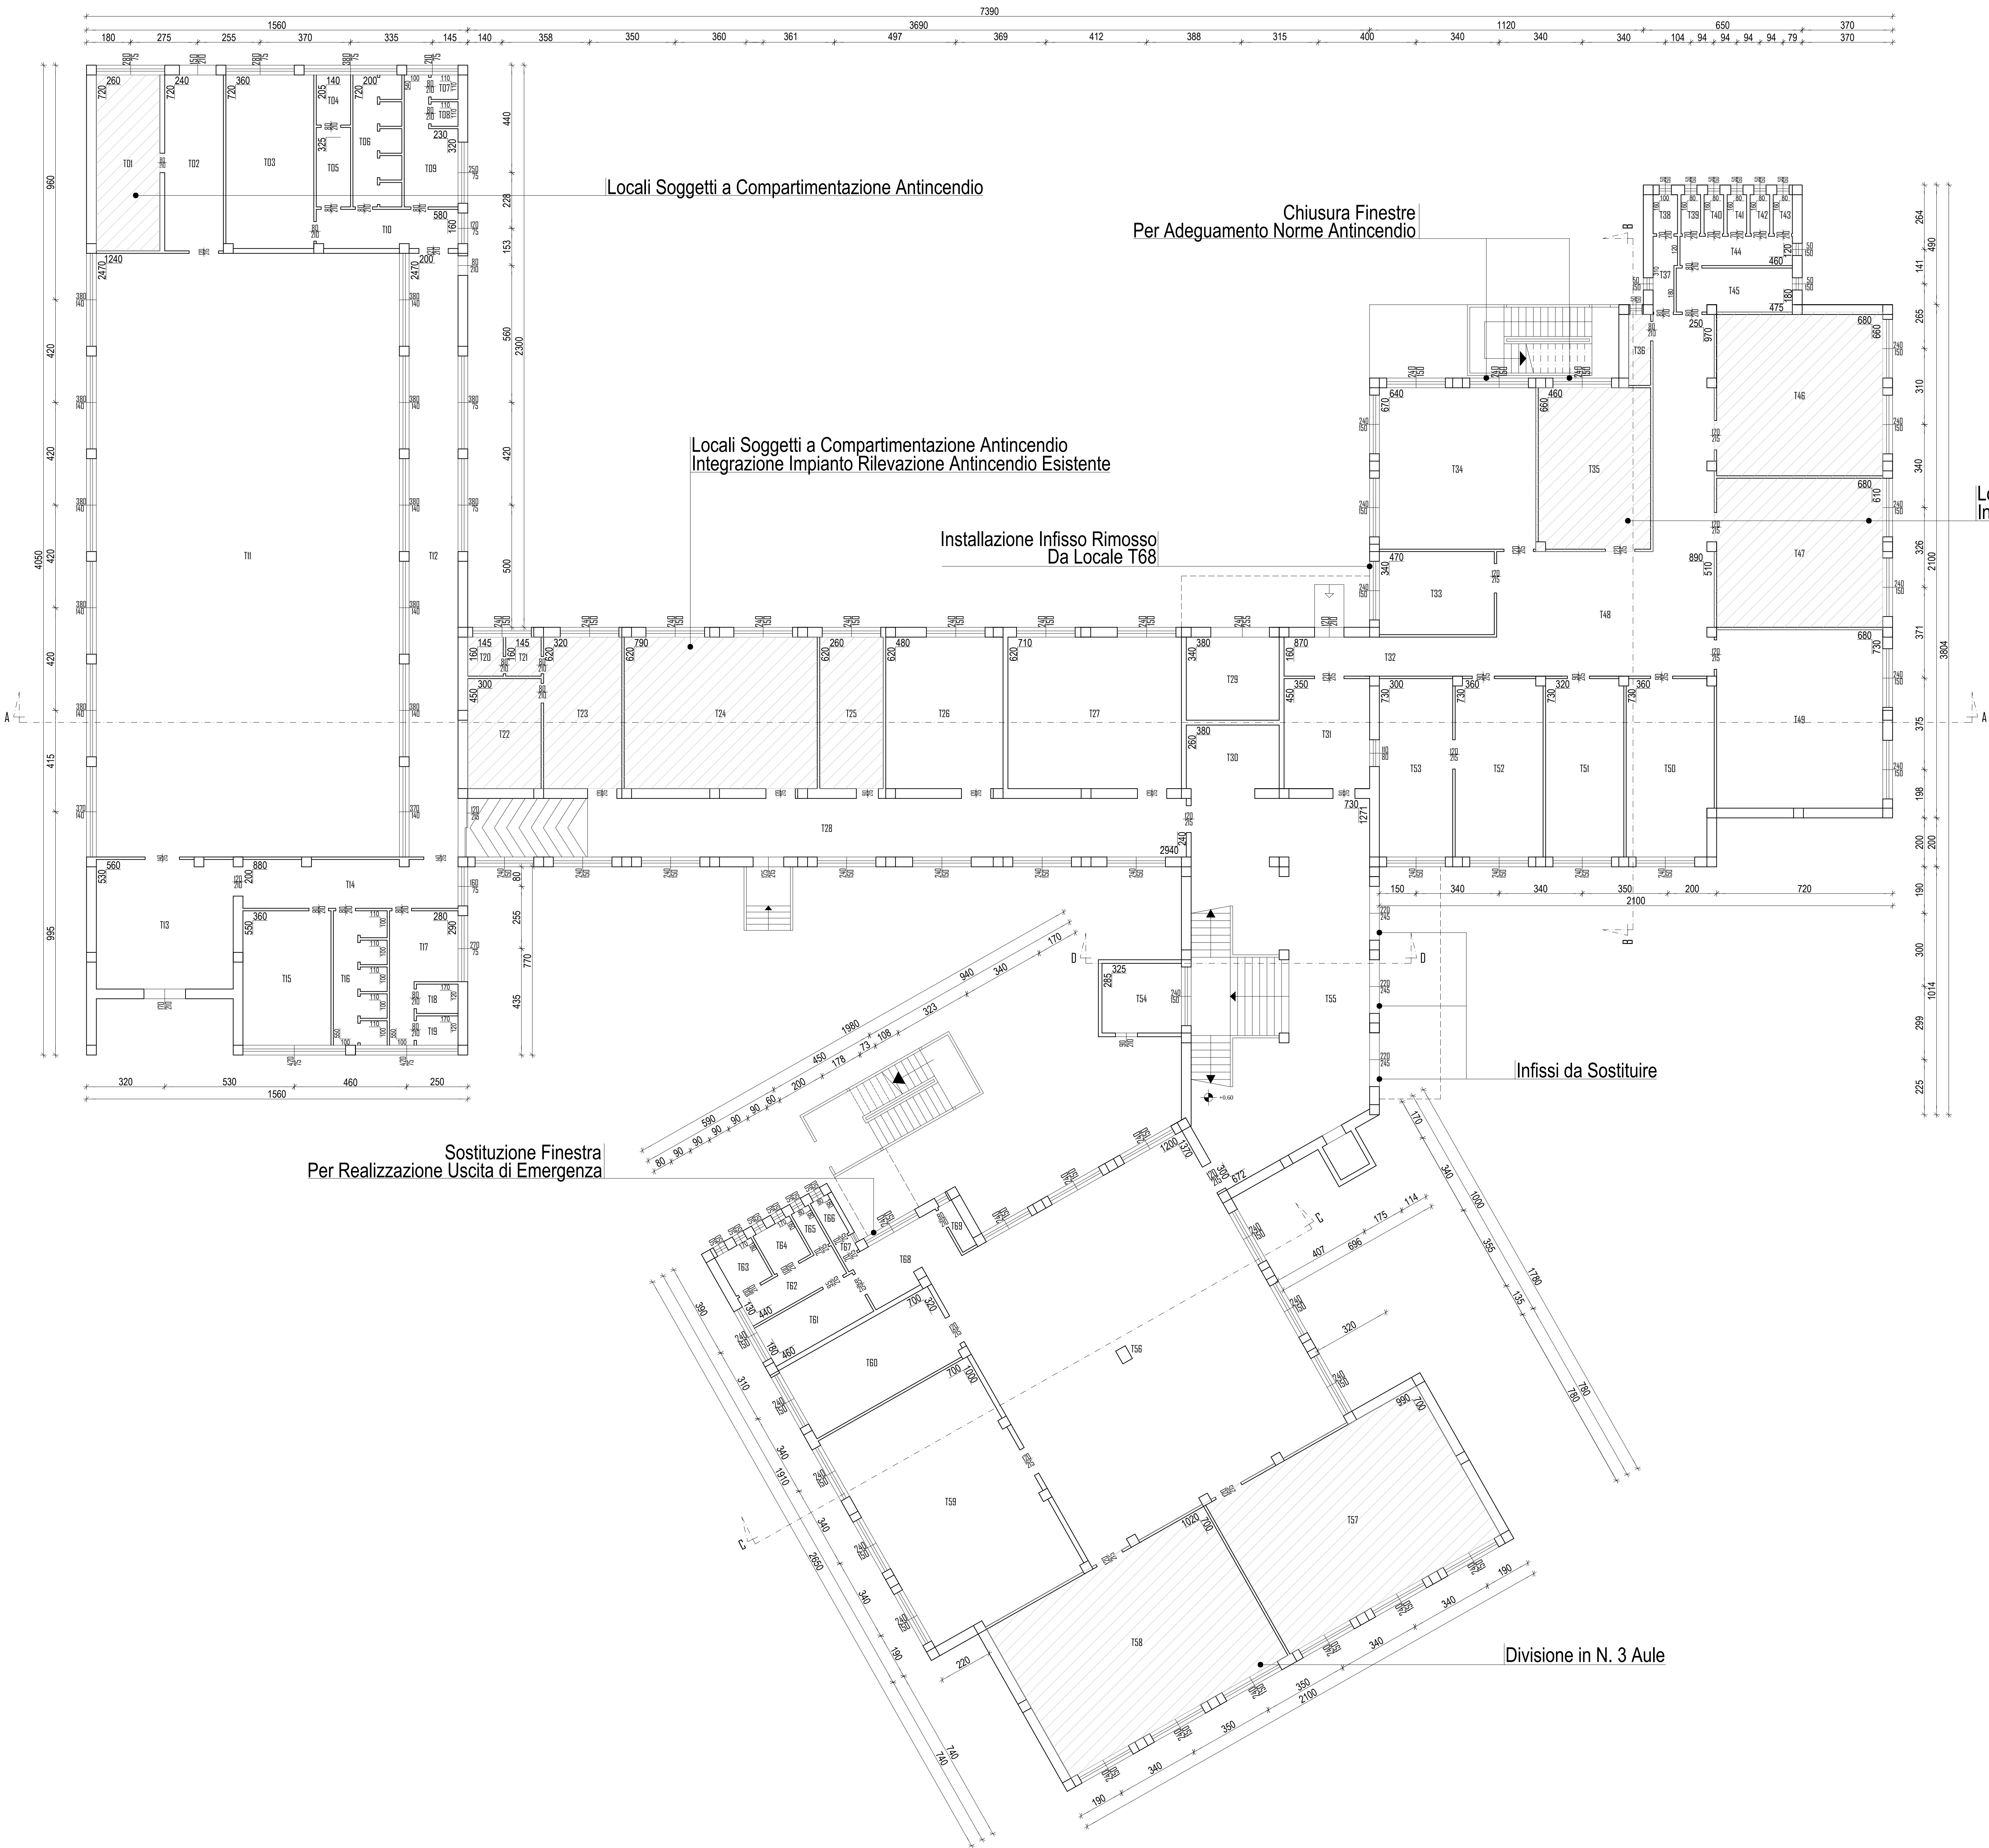

Locali Soggetti a Compartimentazione Antincendio
Installazione Impianto Rilevazione Antincendio

LEGENDA DESTINAZIONI AMBIENTI					
N.Loc.	Denominazione	Area	N.Loc.	Denominazione	Area
T01	REPISTIGLIO	18.72 mq	T36	REPISTIGLIO	2.81 mq
T02	DISIMPERNO	17.28 mq	T37	ANTIBANDI	2.82 mq
T03	SPEDIZIONE	25.50 mq	T38	BAGNO	1.60 mq
T04	M.C.	2.87 mq	T39	BAGNO	1.28 mq
T05	ANTIBANDI	4.55 mq	T40	BAGNO	1.28 mq
T06	DISC.	10.80 mq	T41	BAGNO	1.28 mq
T07	M.C.	1.80 mq	T42	BAGNO	1.28 mq
T08	M.C.	1.80 mq	T43	BAGNO	1.28 mq
T09	ANTIBANDI	9.24 mq	T44	ANTIBANDI	5.57 mq
T10	DISIMPERNO	9.06 mq	T45	ANTIBANDI	8.25 mq
T11	PALESTRA	306.28 mq	T46	ARCHIVIO	44.88 mq
T12	CORRIDOIO	49.40 mq	T47	ARCHIVIO	46.48 mq
T13	ALTRI	28.58 mq	T48	ALTRI	45.38 mq
T14	DISIMPERNO	17.36 mq	T49	PRESENCIA	49.64 mq
T15	SPEDIZIONE	18.80 mq	T50	UFFICIO	25.26 mq
T16	DISC.	12.40 mq	T51	UFFICIO	23.20 mq
T17	ANTIBANDI	10.72 mq	T52	SECRETARIA	21.80 mq
T18	M.C.	2.04 mq	T53	SECRETARIA	22.34 mq
T19	M.C.	2.04 mq	T54	CENTRALE ELETTRICA	8.32 mq
T20	M.C.	2.28 mq	T55	ALTRI INGRESSO	51.78 mq
T21	ANTIBANDI	2.32 mq	T56	ALTRI	154.40 mq
T22	ARCHIVIO	13.50 mq	T57	AULA	69.30 mq
T23	ARCHIVIO	19.84 mq	T58	AULA	71.40 mq
T24	ARCHIVIO	48.58 mq	T59	AULA	69.02 mq
T25	AULA MUSICA	16.12 mq	T60	LOCALI DI SERVIZIO	22.34 mq
T26	AULA VOTO	25.16 mq	T61	ANTIBANDI	8.28 mq
T27	BIBLIOTECA	44.02 mq	T62	ANTIBANDI	5.72 mq
T28	CORRIDOIO	70.56 mq	T63	BAGNO	3.06 mq
T29	CENTRALE TERMICA	12.92 mq	T64	BAGNO	3.06 mq
T30	BIBLIOTECA	9.88 mq	T65	BAGNO	1.44 mq
T31	DISIMPERNO	15.05 mq	T66	BAGNO	1.44 mq
T32	DISIMPERNO	13.92 mq	T67	ANTIBANDI	0.56 mq
T33	ARCHIVIO	15.97 mq	T68	DISIMPERNO	8.50 mq
T34	SALA RIUNIONI	42.25 mq	T69	REPISTIGLIO	1.35 mq
T35	UFFICIO	30.37 mq			



COMUNE DI ORISTANO

SETTORE LAVORI PUBBLICI E MANUTENZIONI

REGIONE AUTONOMA DELLA SARDEGNA
DIREZIONE GENERALE DELLA PUBBLICA ISTRUZIONE
SERVIZIO ISTRUZIONE E SUPPORTI DIREZIONALI
"Piano Straordinario di edilizia scolastica Iscol@ - Asse II,
Annualità 2017 - FSC 2014-2020 - DGR 22/47 del 03/05/2017"
finanziamento € 380.000,00

SCUOLA SECONDARIA VIA DIAZ
CODICE ARES OR000131 - CUP H14H17001770002
Dotazioni tecniche e tecnologiche strutture scolastiche (arredi con
caratteristiche tecnologiche e alta sostenibilità).
Potenziamento spazi extrascolastici (laboratori, aree sportive, etc.)

PROGETTO DI FATTIBILITA' TECNICA ED ECONOMICA

OGGETTO:	TAVOLA:	2
STATO DI FATTO PIANO TERRA	DATA:	OTTOBRE 2018
IL PROGETTISTA:	IL RESPONSABILE DEL PROCEDIMENTO:	
Dott. Ing. Cristian Licheri	Dott. Ing. Alberto Soddu	