


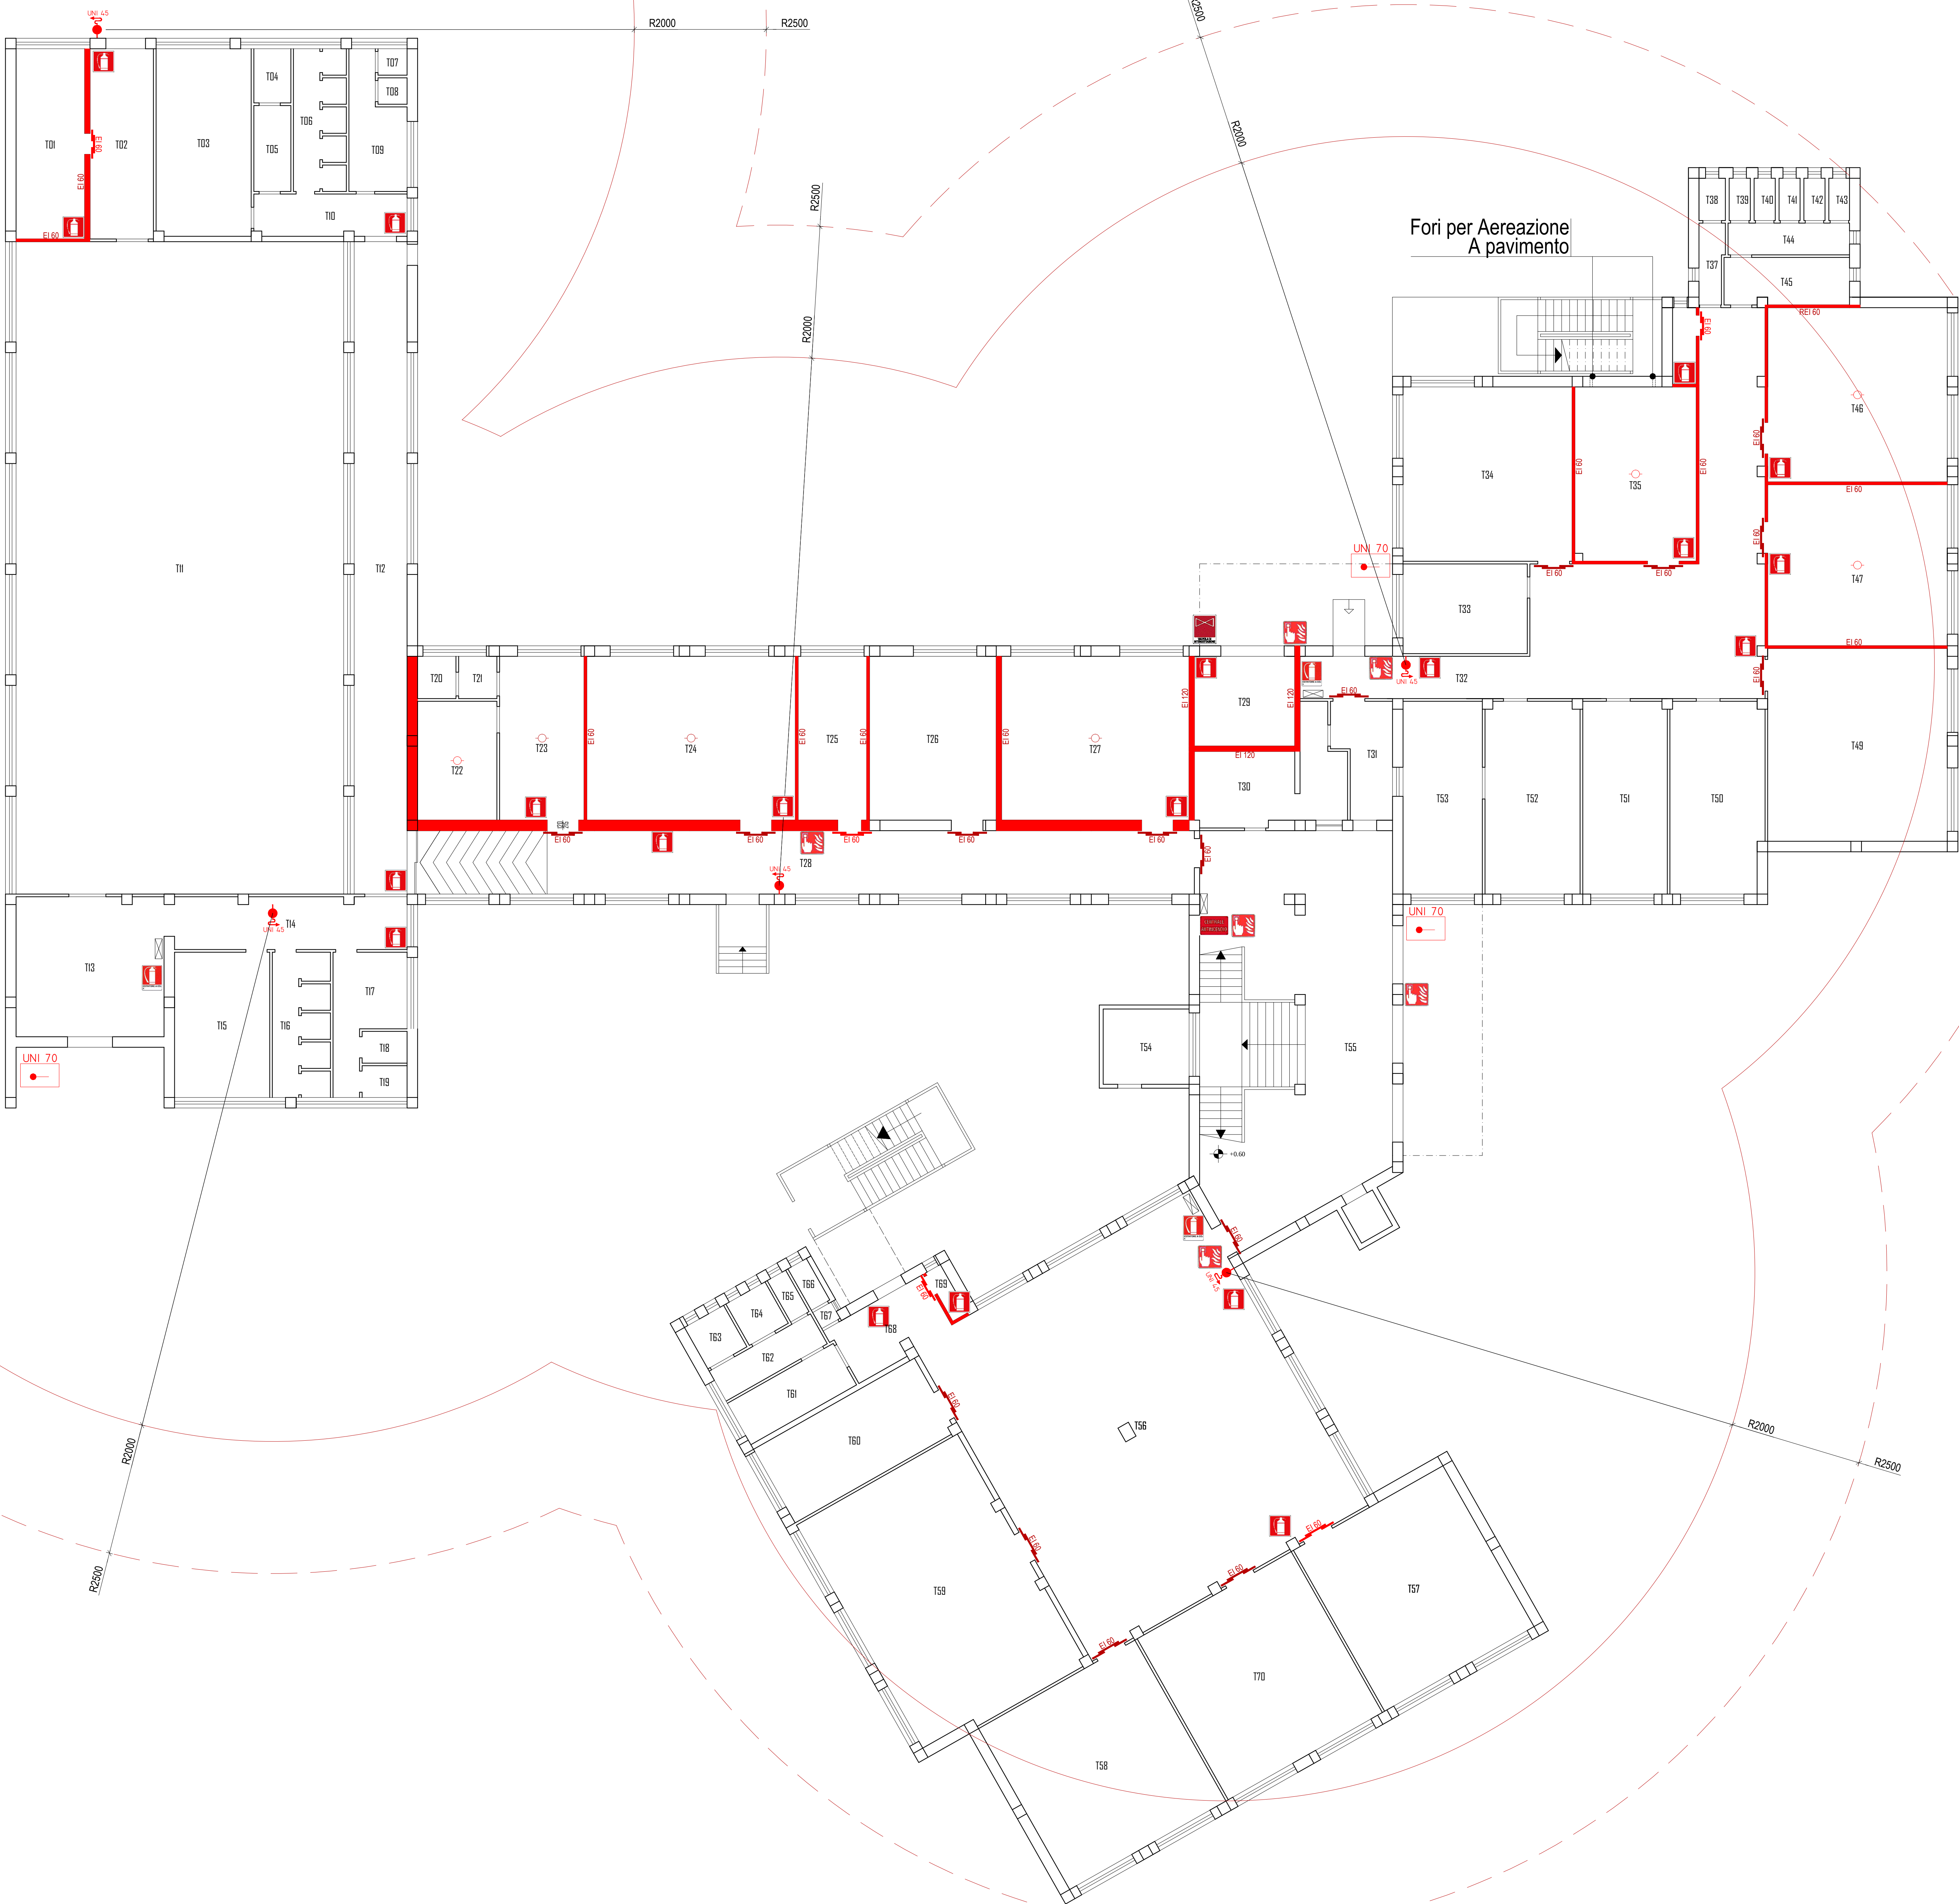

LEGENDA ANTINCENDIO	
	Idrante UNI 45 di Nuova Installazione
	Idrante UNI 45 Esistente
	Gruppo Attacco Motopompa UNI 70
	Rilevatore Antincendio Nuova Installazione
	Rilevatore Antincendio Esistente
	Porte EI Nuova Installazione
	Porte EI Esistenti
	Pareti EI
	Quadro Elettrico
	Pulsante di Sgancio Energia Elettrica
	Estintore da 5 kg a CO ₂
	Estintore da 6 kg in polvere
	Centrale Antincendio
	Valvola di Intercettazione

LEGENDA DESTINAZIONI AMBIENTI					
N.Loc.	Denominazione	Area	N.Loc.	Denominazione	Area
T01	IPPOTESTILIO	18,72 mq	T36	IPPOTESTILIO	2,81 mq
T02	DISCIPENDIO	17,28 mq	T37	ANTIBANDIO	2,82 mq
T03	SPOGLIATOI	25,50 mq	T38	BAGNO	1,60 mq
T04	W.C.	2,87 mq	T39	BAGNO	1,28 mq
T05	ANTIBANDIO	4,55 mq	T40	BAGNO	1,28 mq
T06	DISCIPENDIO	18,80 mq	T41	BAGNO	1,28 mq
T07	W.C.	1,80 mq	T42	BAGNO	1,28 mq
T08	W.C.	1,80 mq	T43	BAGNO	1,28 mq
T09	ANTIBANDIO	9,24 mq	T44	ANTIBANDIO	5,57 mq
T10	DISCIPENDIO	8,06 mq	T45	ANTIBANDIO	8,25 mq
T11	PALESTRA	306,28 mq	T46	ARCHIVIO	44,88 mq
T12	CORRIDOIO	49,40 mq	T47	ARCHIVIO	44,88 mq
T13	ALTRA	28,58 mq	T48	ALTRA	45,38 mq
T14	DISCIPENDIO	17,36 mq	T49	PRESENCIA	49,64 mq
T15	SPOGLIATOI	18,80 mq	T50	UFFICIO	25,26 mq
T16	DISCIPENDIO	12,40 mq	T51	UFFICIO	23,30 mq
T17	ANTIBANDIO	18,72 mq	T52	SUSPENSIONE	21,80 mq
T18	W.C.	2,84 mq	T53	SUSPENSIONE	22,34 mq
T19	W.C.	2,84 mq	T54	CENTRALE ELETTRICA	8,32 mq
T20	W.C.	2,28 mq	T55	ALTRA INGRESSO	91,78 mq
T21	ANTIBANDIO	2,32 mq	T56	ALTRA	164,40 mq
T22	ARCHIVIO	13,50 mq	T57	AULA	45,50 mq
T23	ARCHIVIO	19,84 mq	T58	AULA	47,60 mq
T24	ARCHIVIO	48,58 mq	T59	AULA	59,12 mq
T25	AULA MUSICA	16,12 mq	T60	LOCALE DI SERVIZI	22,34 mq
T26	AULA VICTO	29,16 mq	T61	ANTIBANDIO	8,28 mq
T27	BIBLIOTECA	44,12 mq	T62	ANTIBANDIO	5,72 mq
T28	CORRIDOIO	70,56 mq	T63	BAGNO	3,06 mq
T29	CENTRALE ELETTRICA	12,82 mq	T64	BAGNO	3,06 mq
T30	BIBLIOTECA	17,54 mq	T65	BAGNO	1,44 mq
T31	DISCIPENDIO	8,55 mq	T66	BAGNO	1,44 mq
T32	DISCIPENDIO	13,92 mq	T67	ANTIBANDIO	0,56 mq
T33	UFFICIO	15,87 mq	T68	DISCIPENDIO	8,50 mq
T34	SALA RIUNIONI	42,25 mq	T69	IPPOTESTILIO	1,35 mq
T35	ARCHIVIO	30,37 mq	T70	AULA	45,90 mq



COMUNE DI ORISTANO

SETTORE LAVORI PUBBLICI E MANUTENZIONI

REGIONE AUTONOMA DELLA SARDEGNA
DIREZIONE GENERALE DELLA PUBBLICA ISTRUZIONE
SERVIZIO ISTRUZIONE E SUPPORTI DIREZIONALI
"Piano Straordinario di edilizia scolastica Iscol@ - Asse II,
Annualità 2017 - FSC 2014-2020 - DGR 22/47 del 03/05/2017"
finanziamento € 380.000,00

SCUOLA SECONDARIA VIA DIAZ
CODICE ARES OR000131 - CUP H14H17001770002
Dotazioni tecniche e tecnologiche strutture scolastiche (arredi con
caratteristiche tecnologiche e alta sostenibilità).
Potenziamento spazi extrascolastici (laboratori, aree sportive, etc.)

PROGETTO DI FATTIBILITA' TECNICA ED ECONOMICA

OGGETTO:	SISTEMI ANTINCENDIO PIANO TERRA	TAVOLA:	9
		DATA:	OTTOBRE 2018
IL PROGETTISTA:	Dott. Ing. Cristian Licheri	IL RESPONSABILE DEL PROCEDIMENTO:	Dott. Ing. Alberto Soddu