


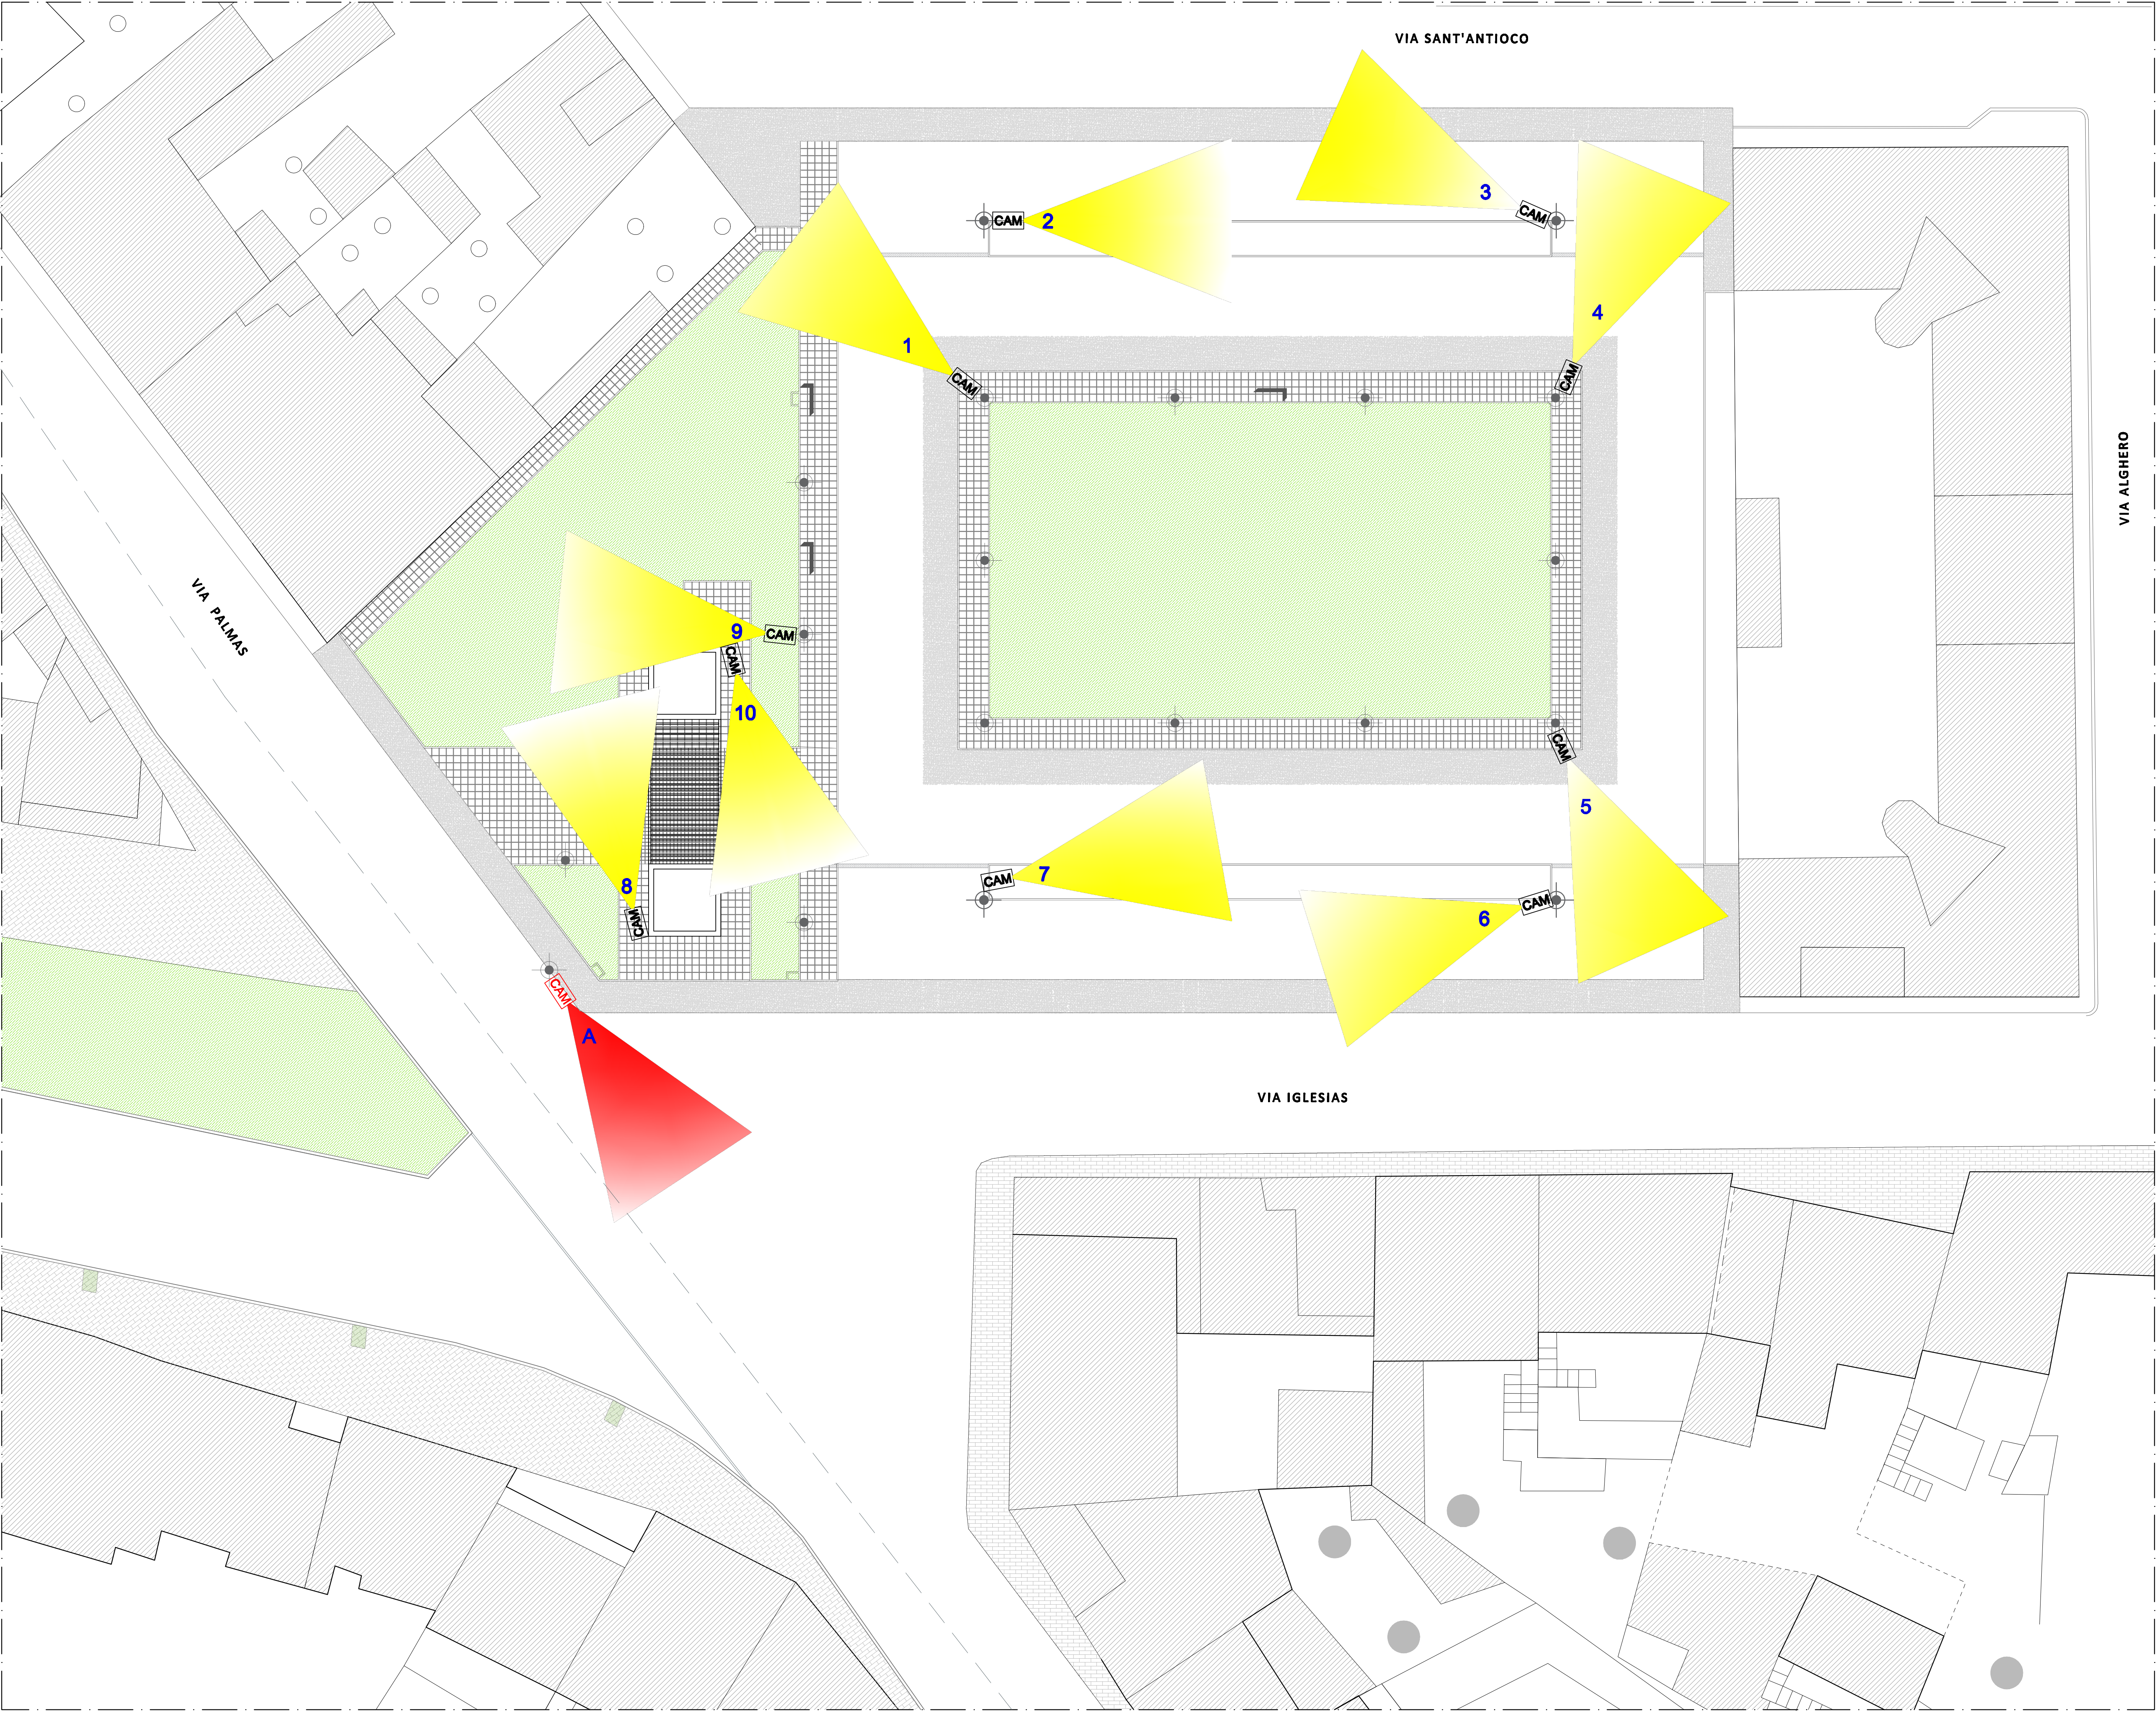

LEGENDA

CAM



TELECAMERA HD

CAM



TELECAMERA HD - INFRAROSSI



COMUNE DI ORISTANO



RIQUALIFICAZIONE DELL'AREA DELLE CASE MINIME

LAVORI COMPLEMENTARI

ai sensi dell'art. 106 comma 7 del Dlgs 50/2016 e ss.mm.ii.

PROGETTO DI FATTIBILITA' TECNICA ECONOMICA  
DEFINITIVO ED ESECUTIVO

IL DIRETTORE DEI LAVORI  
DOTT. ING. STEFANO LOCHI

DIRETTORE SETTORE SVILUPPO DEL TERRITORIO:  
DOTT. ING. GIUSEPPE PINNA

L'IMPRESA:  
COOP. EDILE BINDUA - IGLESIAS (SU)

RESPONSABILE DEL PROCEDIMENTO:  
DOTT. AGE. STEFANO CADONI

ELABORATO:  
PLANIMETRIA POSIZIONAMENTO TELECAMERE

SCALA:  
1:200

DATA : DICEMBRE 2019