


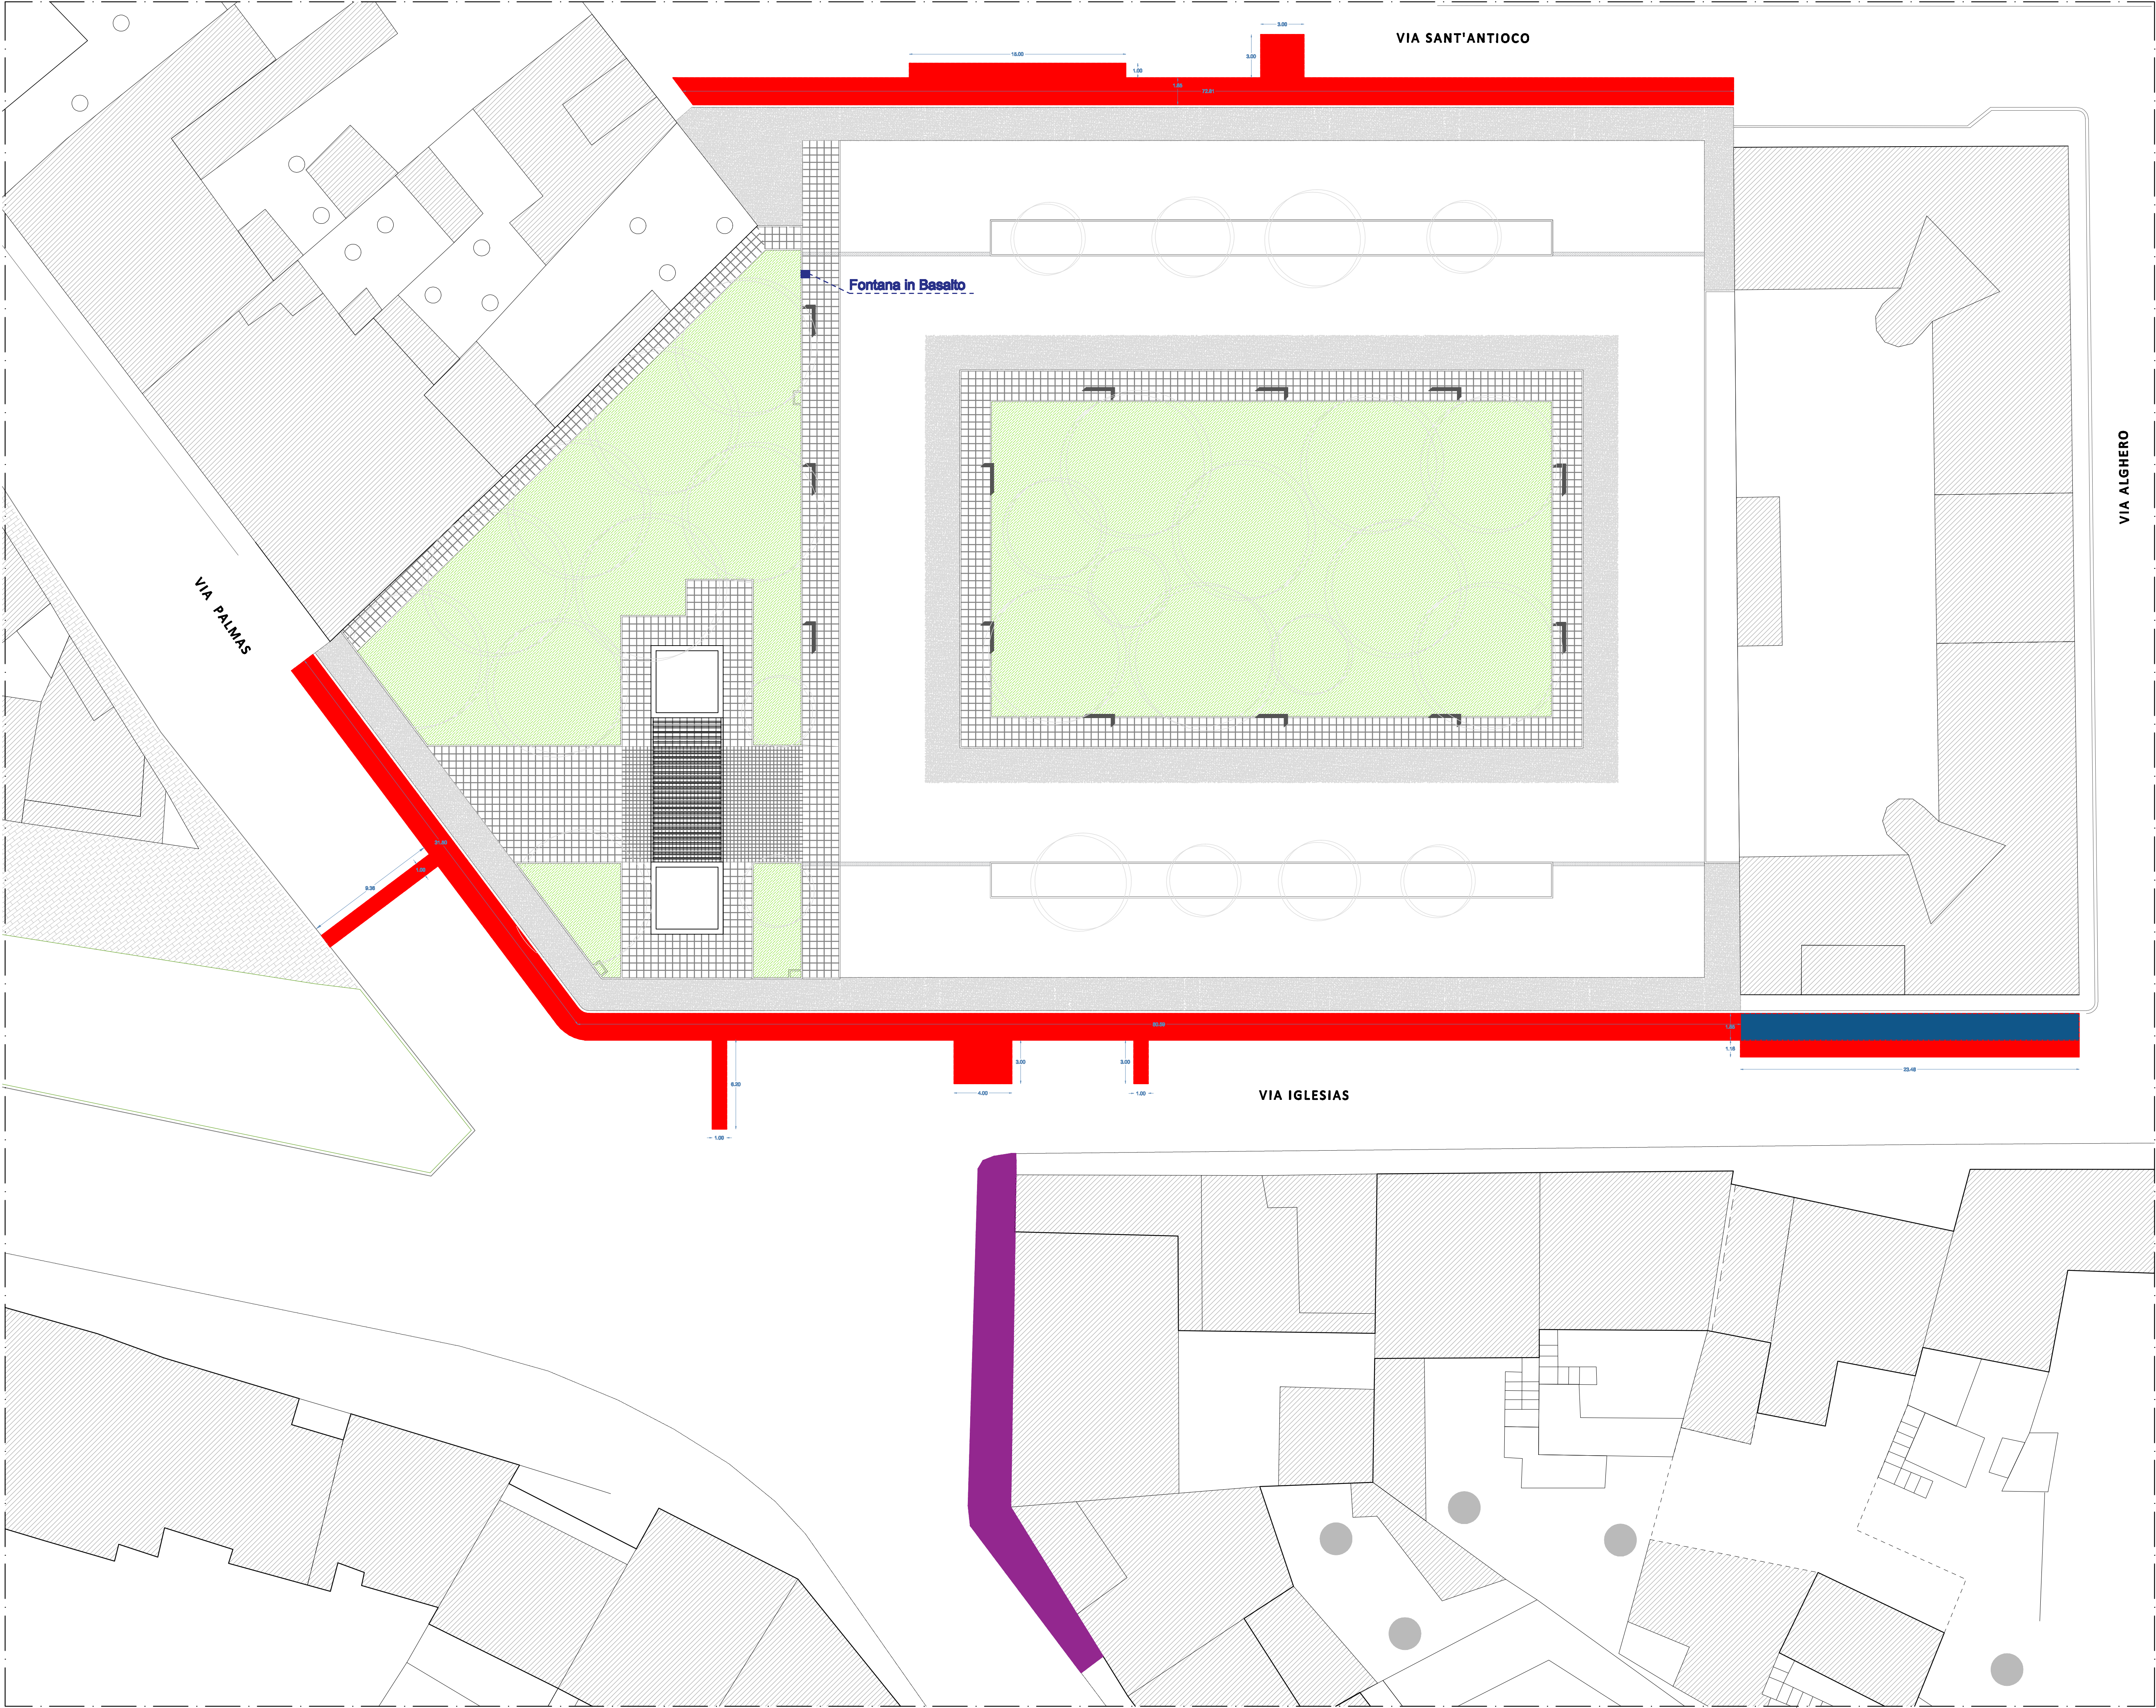

- LEGENDA
- FRESATURA PAVIMENTAZIONE E RIPRISTINO ASFALTO  
467 mq circa
  - LIVELLAMENTO AVVALLAMENTO STRADALE CON GETTO CLS  
43 mq circa
  - DEMOLIZIONE MARCIAPIEDE E RIPRISTINO CON PAVIMENTAZIONE IN QUADROTTI DI CLS  
102 mq circa



COMUNE DI ORISTANO



RIQUALIFICAZIONE DELL'AREA DELLE CASE MINIME

LAVORI COMPLEMENTARI  
ai sensi dell'art. 106 comma 7 del Dlgs 50/2016 e ss.mm.ii.  
PROGETTO DI FATIBILITA' TECNICA ECONOMICA  
DEFINITIVO ED ESECUTIVO

IL DIRETTORE DEI LAVORI  
DOIT. ING. STEFANO LOCHI

DIRIGENTE SETTORE SVILUPPO DEL TERRITORIO:  
DOIT. ING. GIUSEPPE PINNA

L'IMPRESA:  
COOP. EDILE BINDUA - IGLESIAS (SU)

RESPONSABILE DEL PROCEDIMENTO:  
DOIT. AGR. STEFANO CADONI

ELABORATO:  
PLANIMETRIA RIPRISTINO PAVIMENTAZIONE STRADALE E MARCIAPIEDI

SCALA:  
1:200

DATA : DICEMBRE 2019