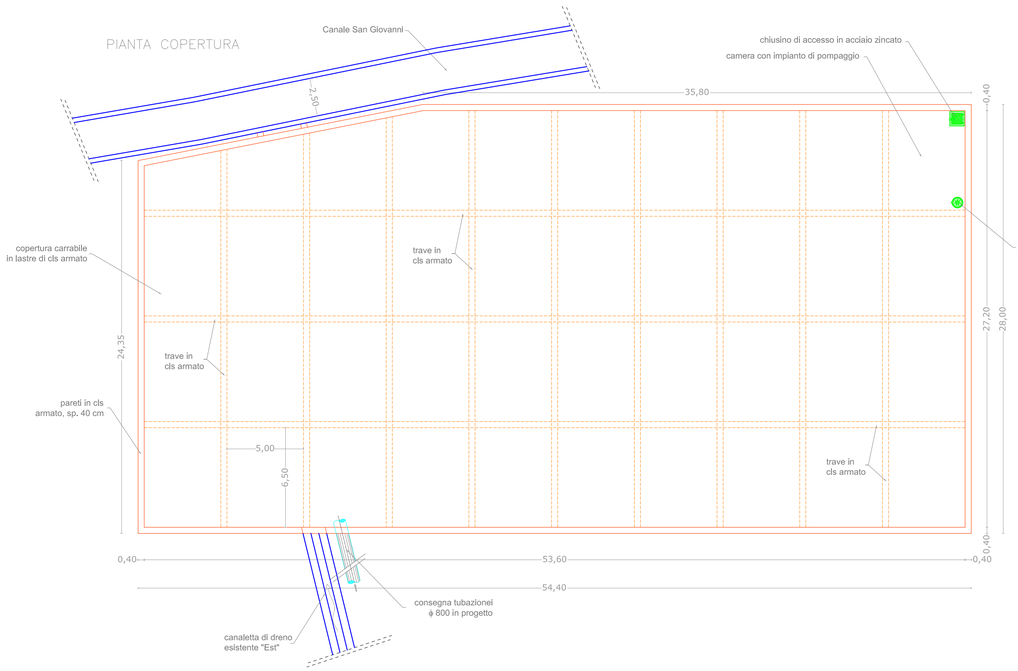

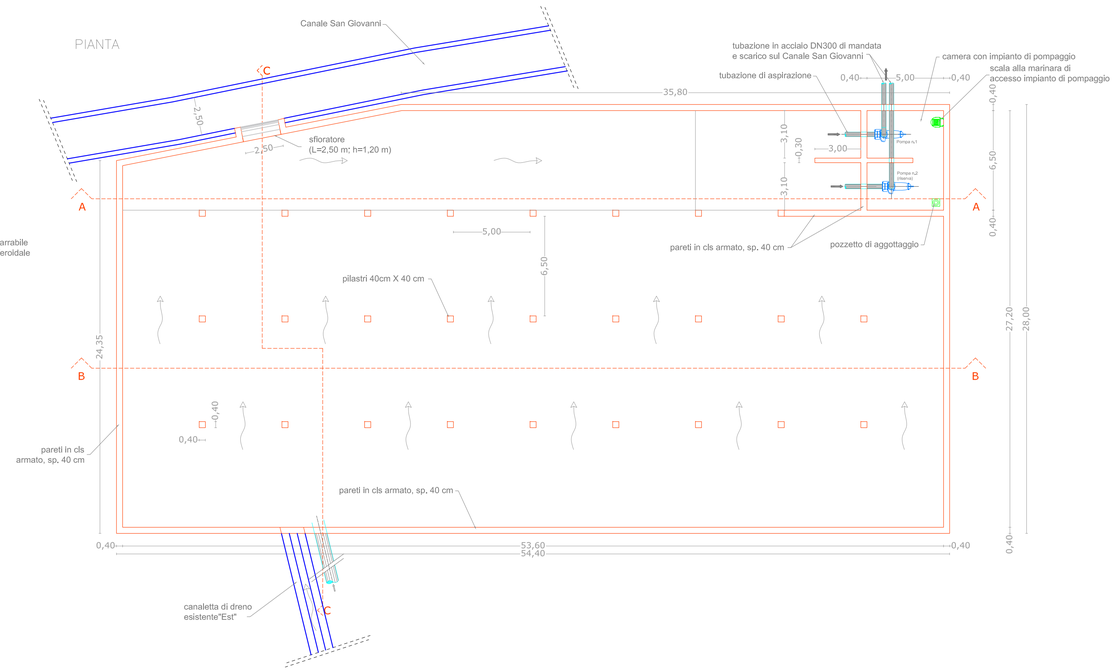

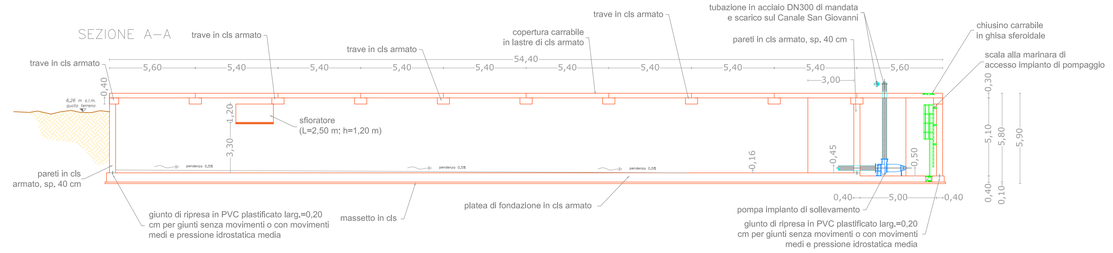

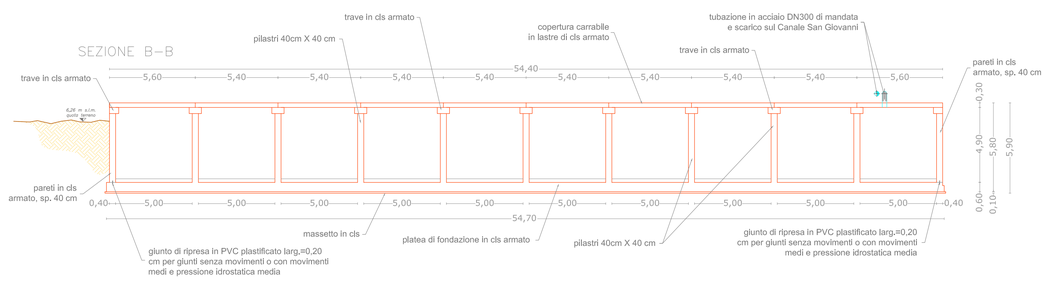

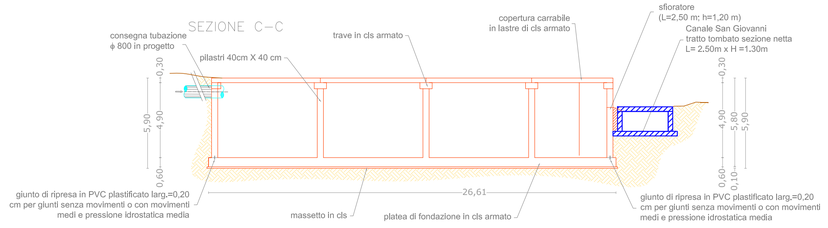

Comune di Oristano

Provincia di Oristano

Interventi di mitigazione del rischio idrogeologico nel Comune di Oristano - Frazione di Silì

Progetto di fattibilità tecnico economica

Interventi in progetto
Vasca di valle - canale est
Ipotesi di pompaggio

DATA:	Aggiornamento:	SCALA:	
Aprile 2020		Scala 1:200	**Tavola 6.3.1**

Il Sindaco
Dott. Ing. Andrea Lutzu

Il Dirigente del Settore Lavori pubblici e manutenzioni
Dott. Ing. Roberto Sanna

I tecnici incaricati
Dott. Ing. Fabrizio Staffa

Dott. Geol. Fausto Pani

Collaboratori
Dott. Ing. Martina Secci
Dott. Ing. Fabrizio Boi