


planimetria di tracciamento  
scala 1:500



rilievo scala 1:500

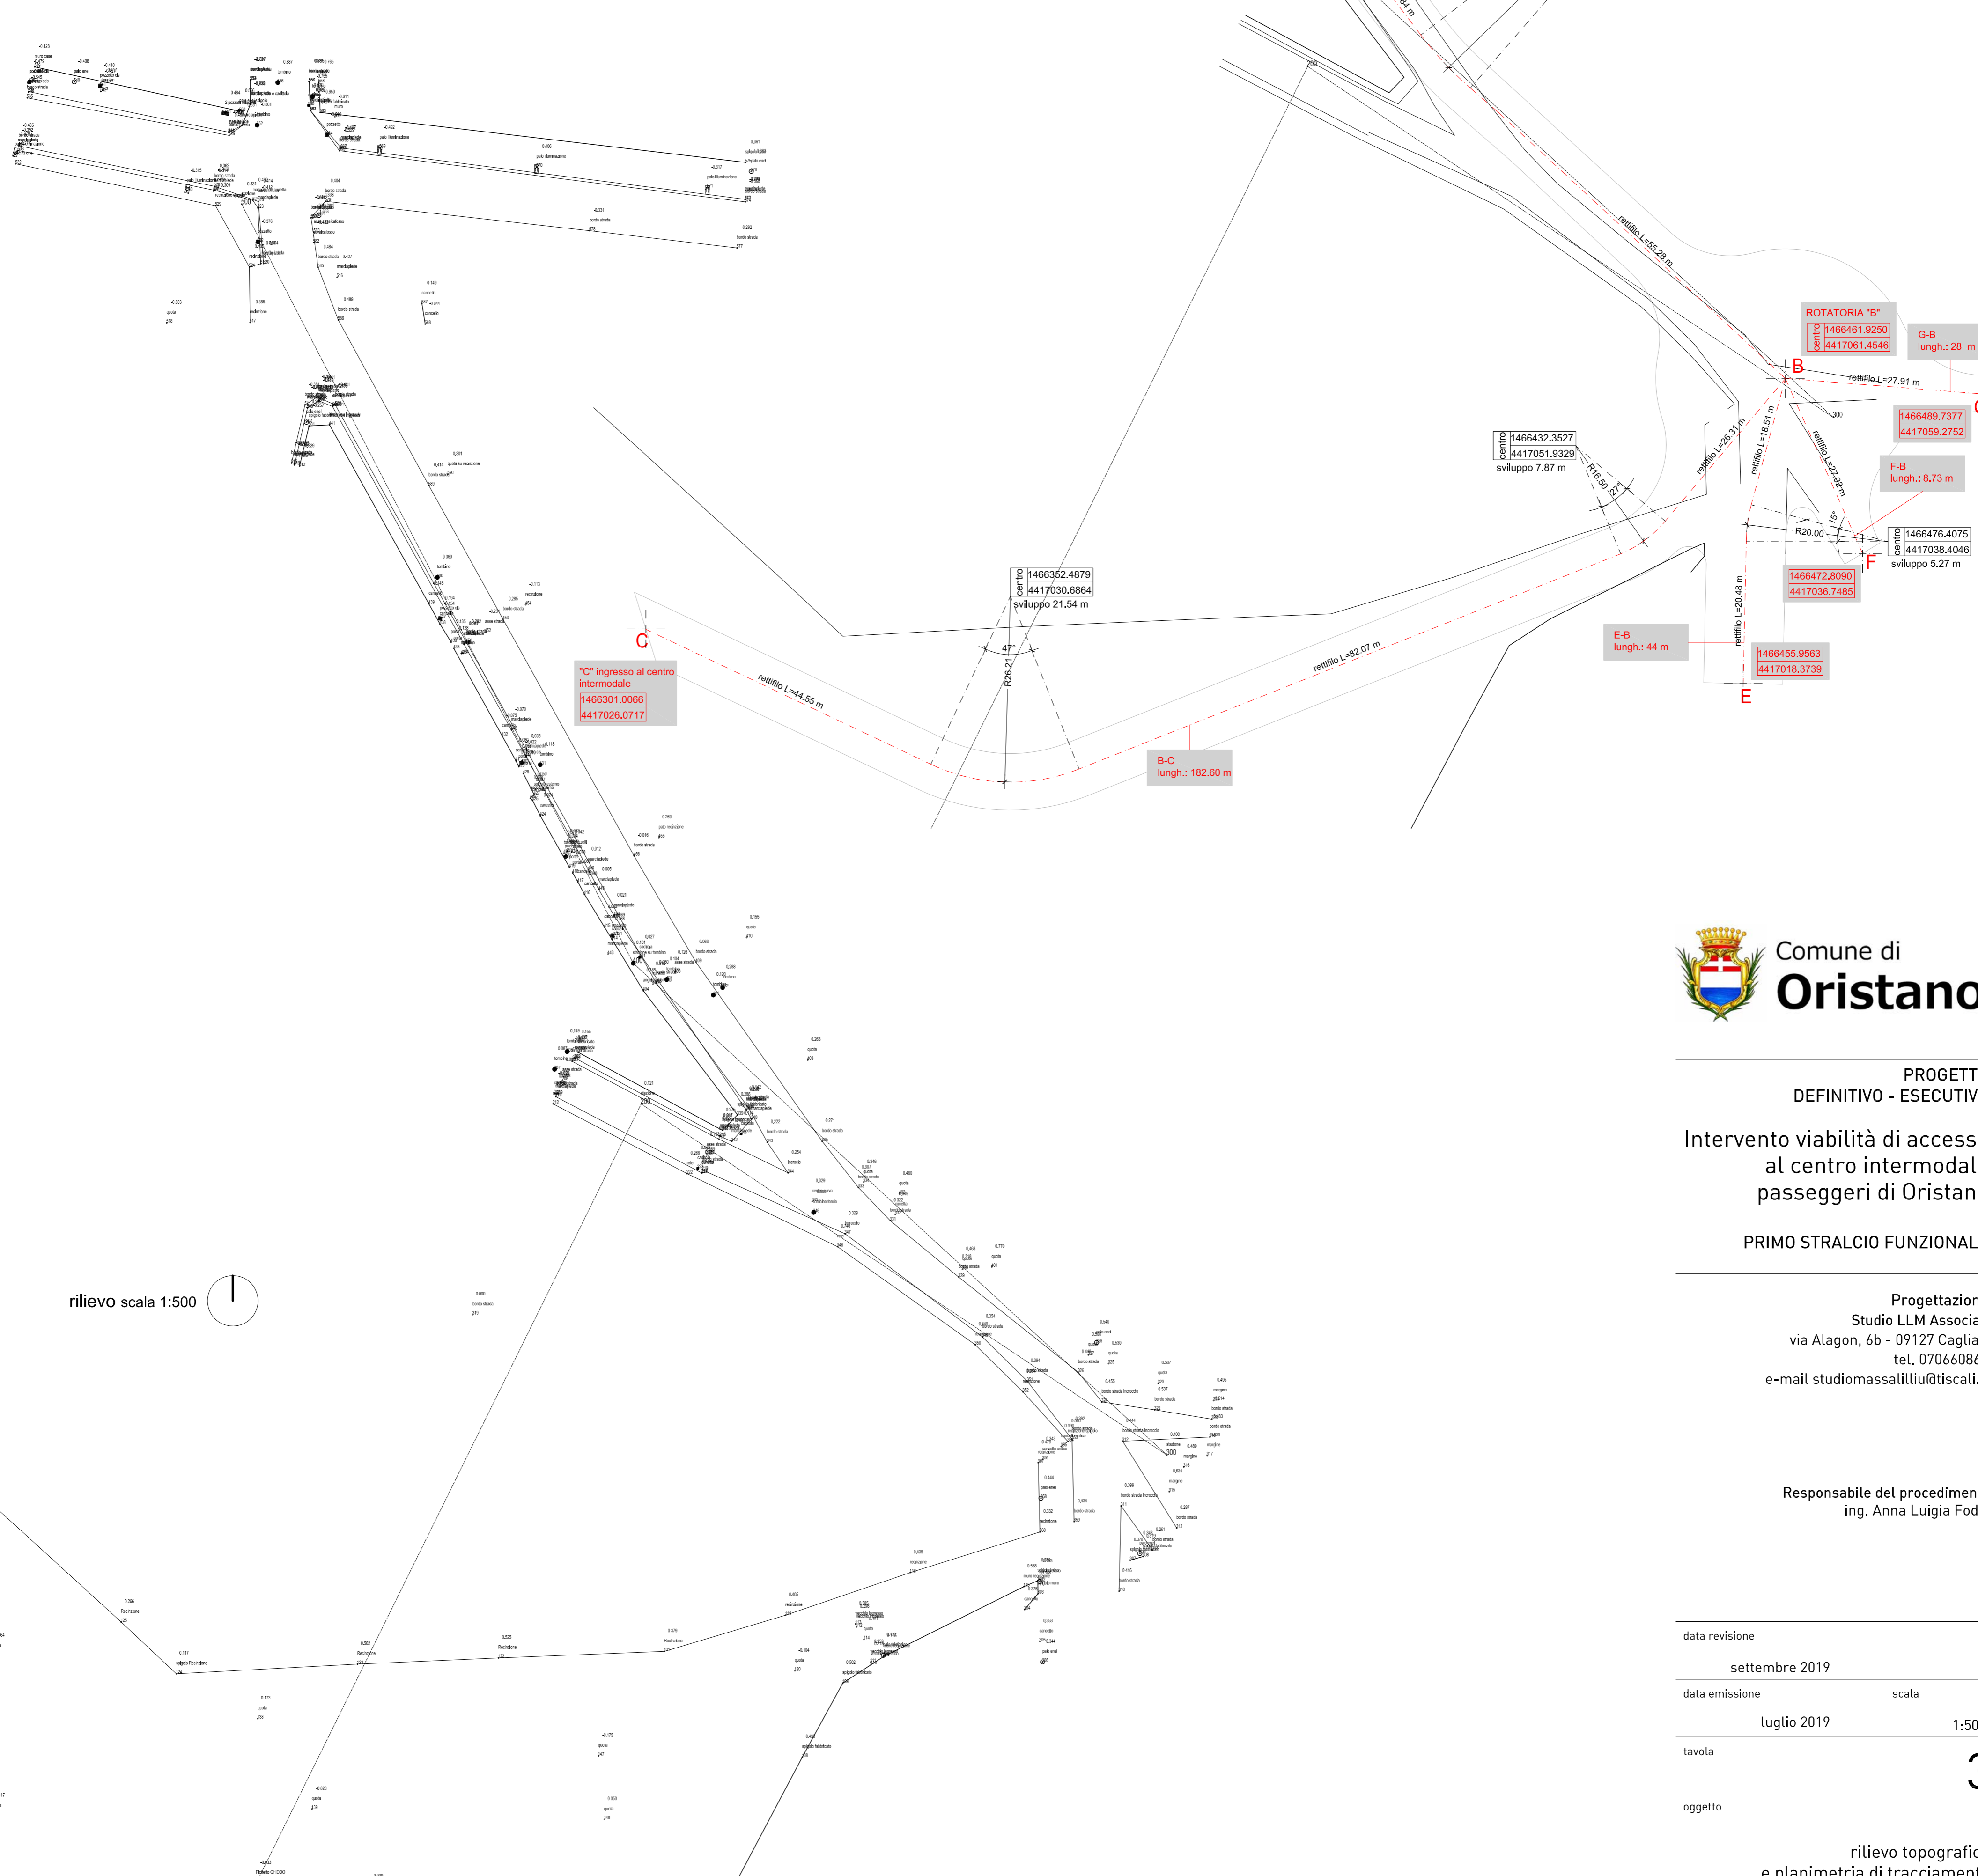

PROGETTO  
DEFINITIVO - ESECUTIVO  
Intervento viabilità di accesso  
al centro intermodale  
passeggeri di Oristano  
PRIMO STRALCIO FUNZIONALE

Progettazione  
Studio LLM Associati  
via Alagon, 6b - 09127 Cagliari  
tel. 070640869  
e-mail studiomasalilliu@tiscali.it

Responsabile del procedimento  
ing. Anna Luigia Foddi

data revisione	settembre 2019	
data emissione	luglio 2019	scala 1:500
tavola	<b>3</b>	
oggetto	rilievo topografico e planimetria di tracciamento	