


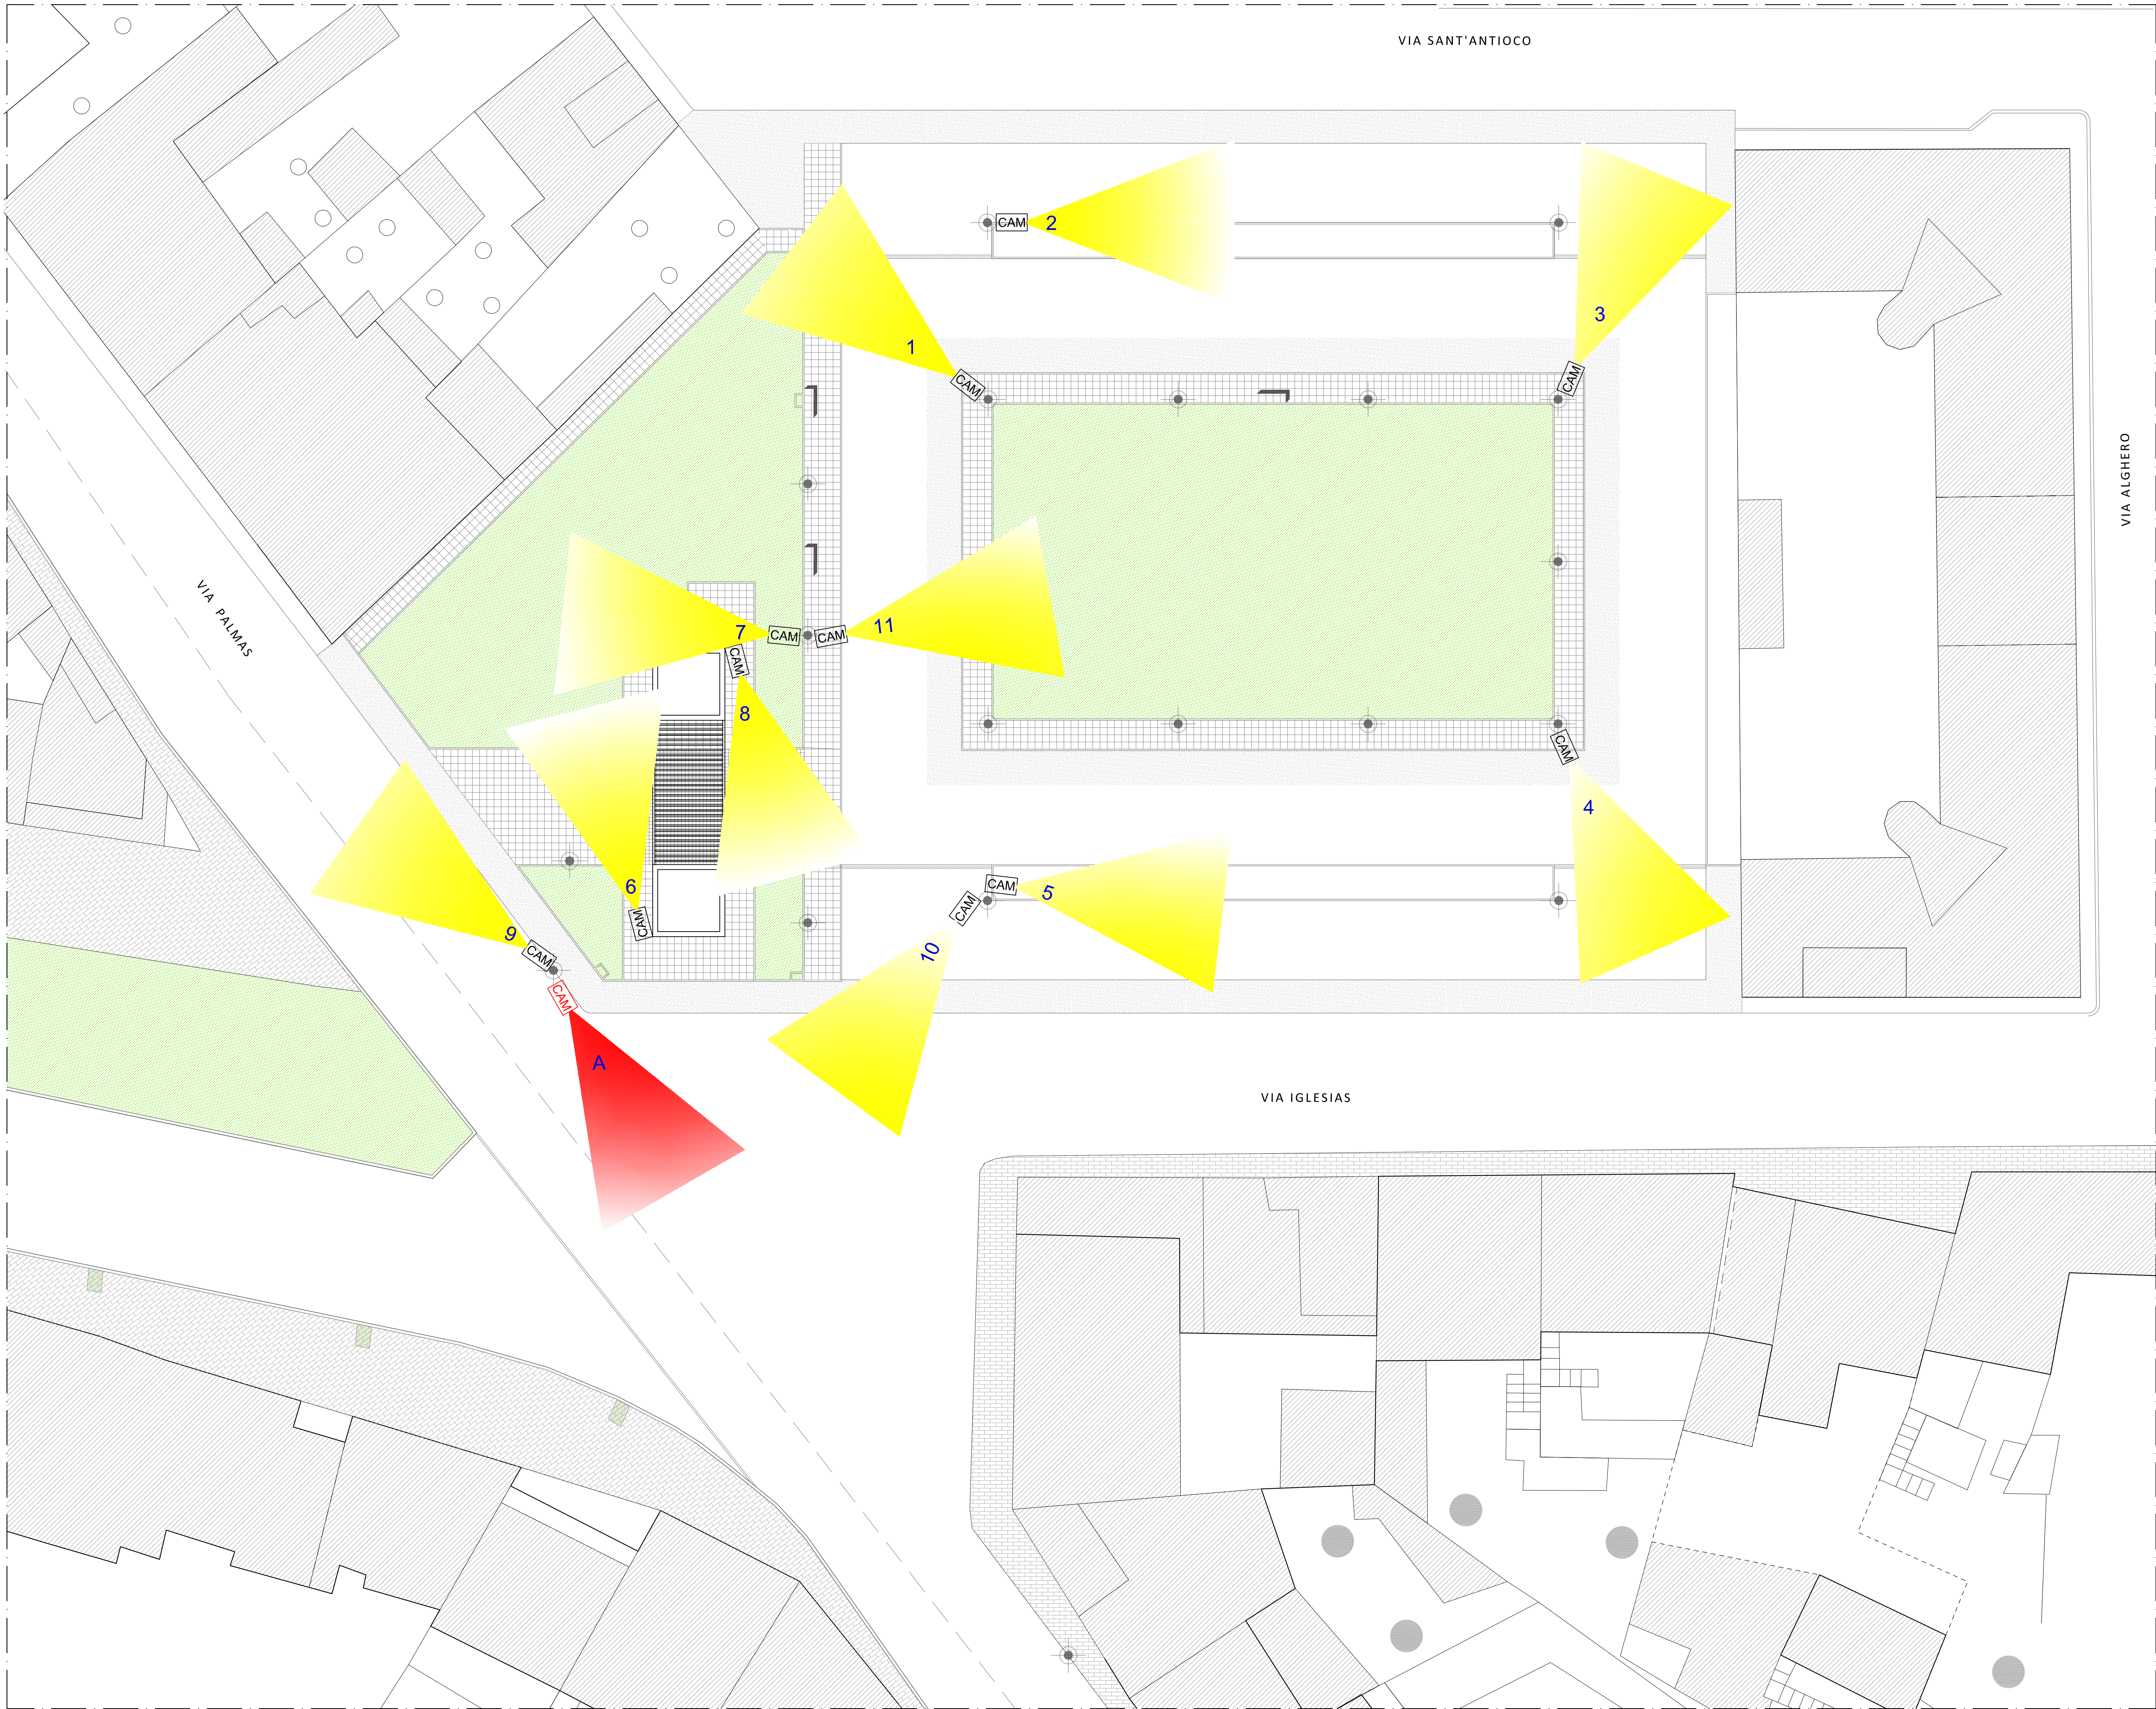

LEGENDA

CAM

CAM



TELECAMERA HD

CAM

CAM



TELECAMERA HD - INFRAROSSI



COMUNE DI ORISTANO



RIQUALIFICAZIONE DELL'AREA DELLE CASE MINIME

LAVORI COMPLEMENTARI

ai sensi dell'art. 106 comma 7 del Dlgs 50/2016 e ss.mm.ii.

PERIZIA DI VARIANTE

IL DIRETTORE DEI LAVORI
DOIT. ING. STEFANO LOCHI

DIRIGENTE SETTORE SVILUPPO DEL TERRITORIO:
DOIT. ING. GIUSEPPE PINNA

L'IMPRESA:
COOP. EDILE BINDUA - IGLESIAS (SU)

RESPONSABILE DEL PROCEDIMENTO:
DOIT. AGR. STEFANO CADONI

ELABORATO:
PLANIMETRIA POSIZIONAMENTO TELECAMERE

SCALA:
1:200

DATA : SETTEMBRE 2020