

COMUNE DI ORISTANO

Provincia di Oristano

"Riqualificazione parco e villa Eleonora d'Arborea e sistemazione viabilità di accesso (Vico Il Volta)"

Programma straordinario di intervento per la riqualificazione urbana e la sicurezza delle periferie delle città metropolitane e dei comuni capoluogo di provincia

PROGETTO ESECUTIVO

Comittente:
Comune di Oristano
Piazza E. d'Arborea, 44 - 09170 Oristano

Il Dirigente Settore Sviluppo del Territorio:
Ing. Giuseppe Pinna
Responsabile del procedimento:
Geom. Maurizio Putzolu

Progettisti:
arch. Silvia M.R. Oppo

Consulenti:
ing. Riccardo Terziani
arch. Henrique Pessoa

ing. Gianfranco Argiolas


Collaboratori:
arch. Claudia Meli

ing. Franco Sardu


arch. Claudia Pintor

arch. Claudia Argiolas


oggetto: Villa "Eleonora d'Arborea": piante stato di fatto e rilievo fotografico		
progetto:	scala grafica 1:100	elaborato n. C.01
file: C01.pdf	data agosto 2017	
note / vis / estmi approvazione		

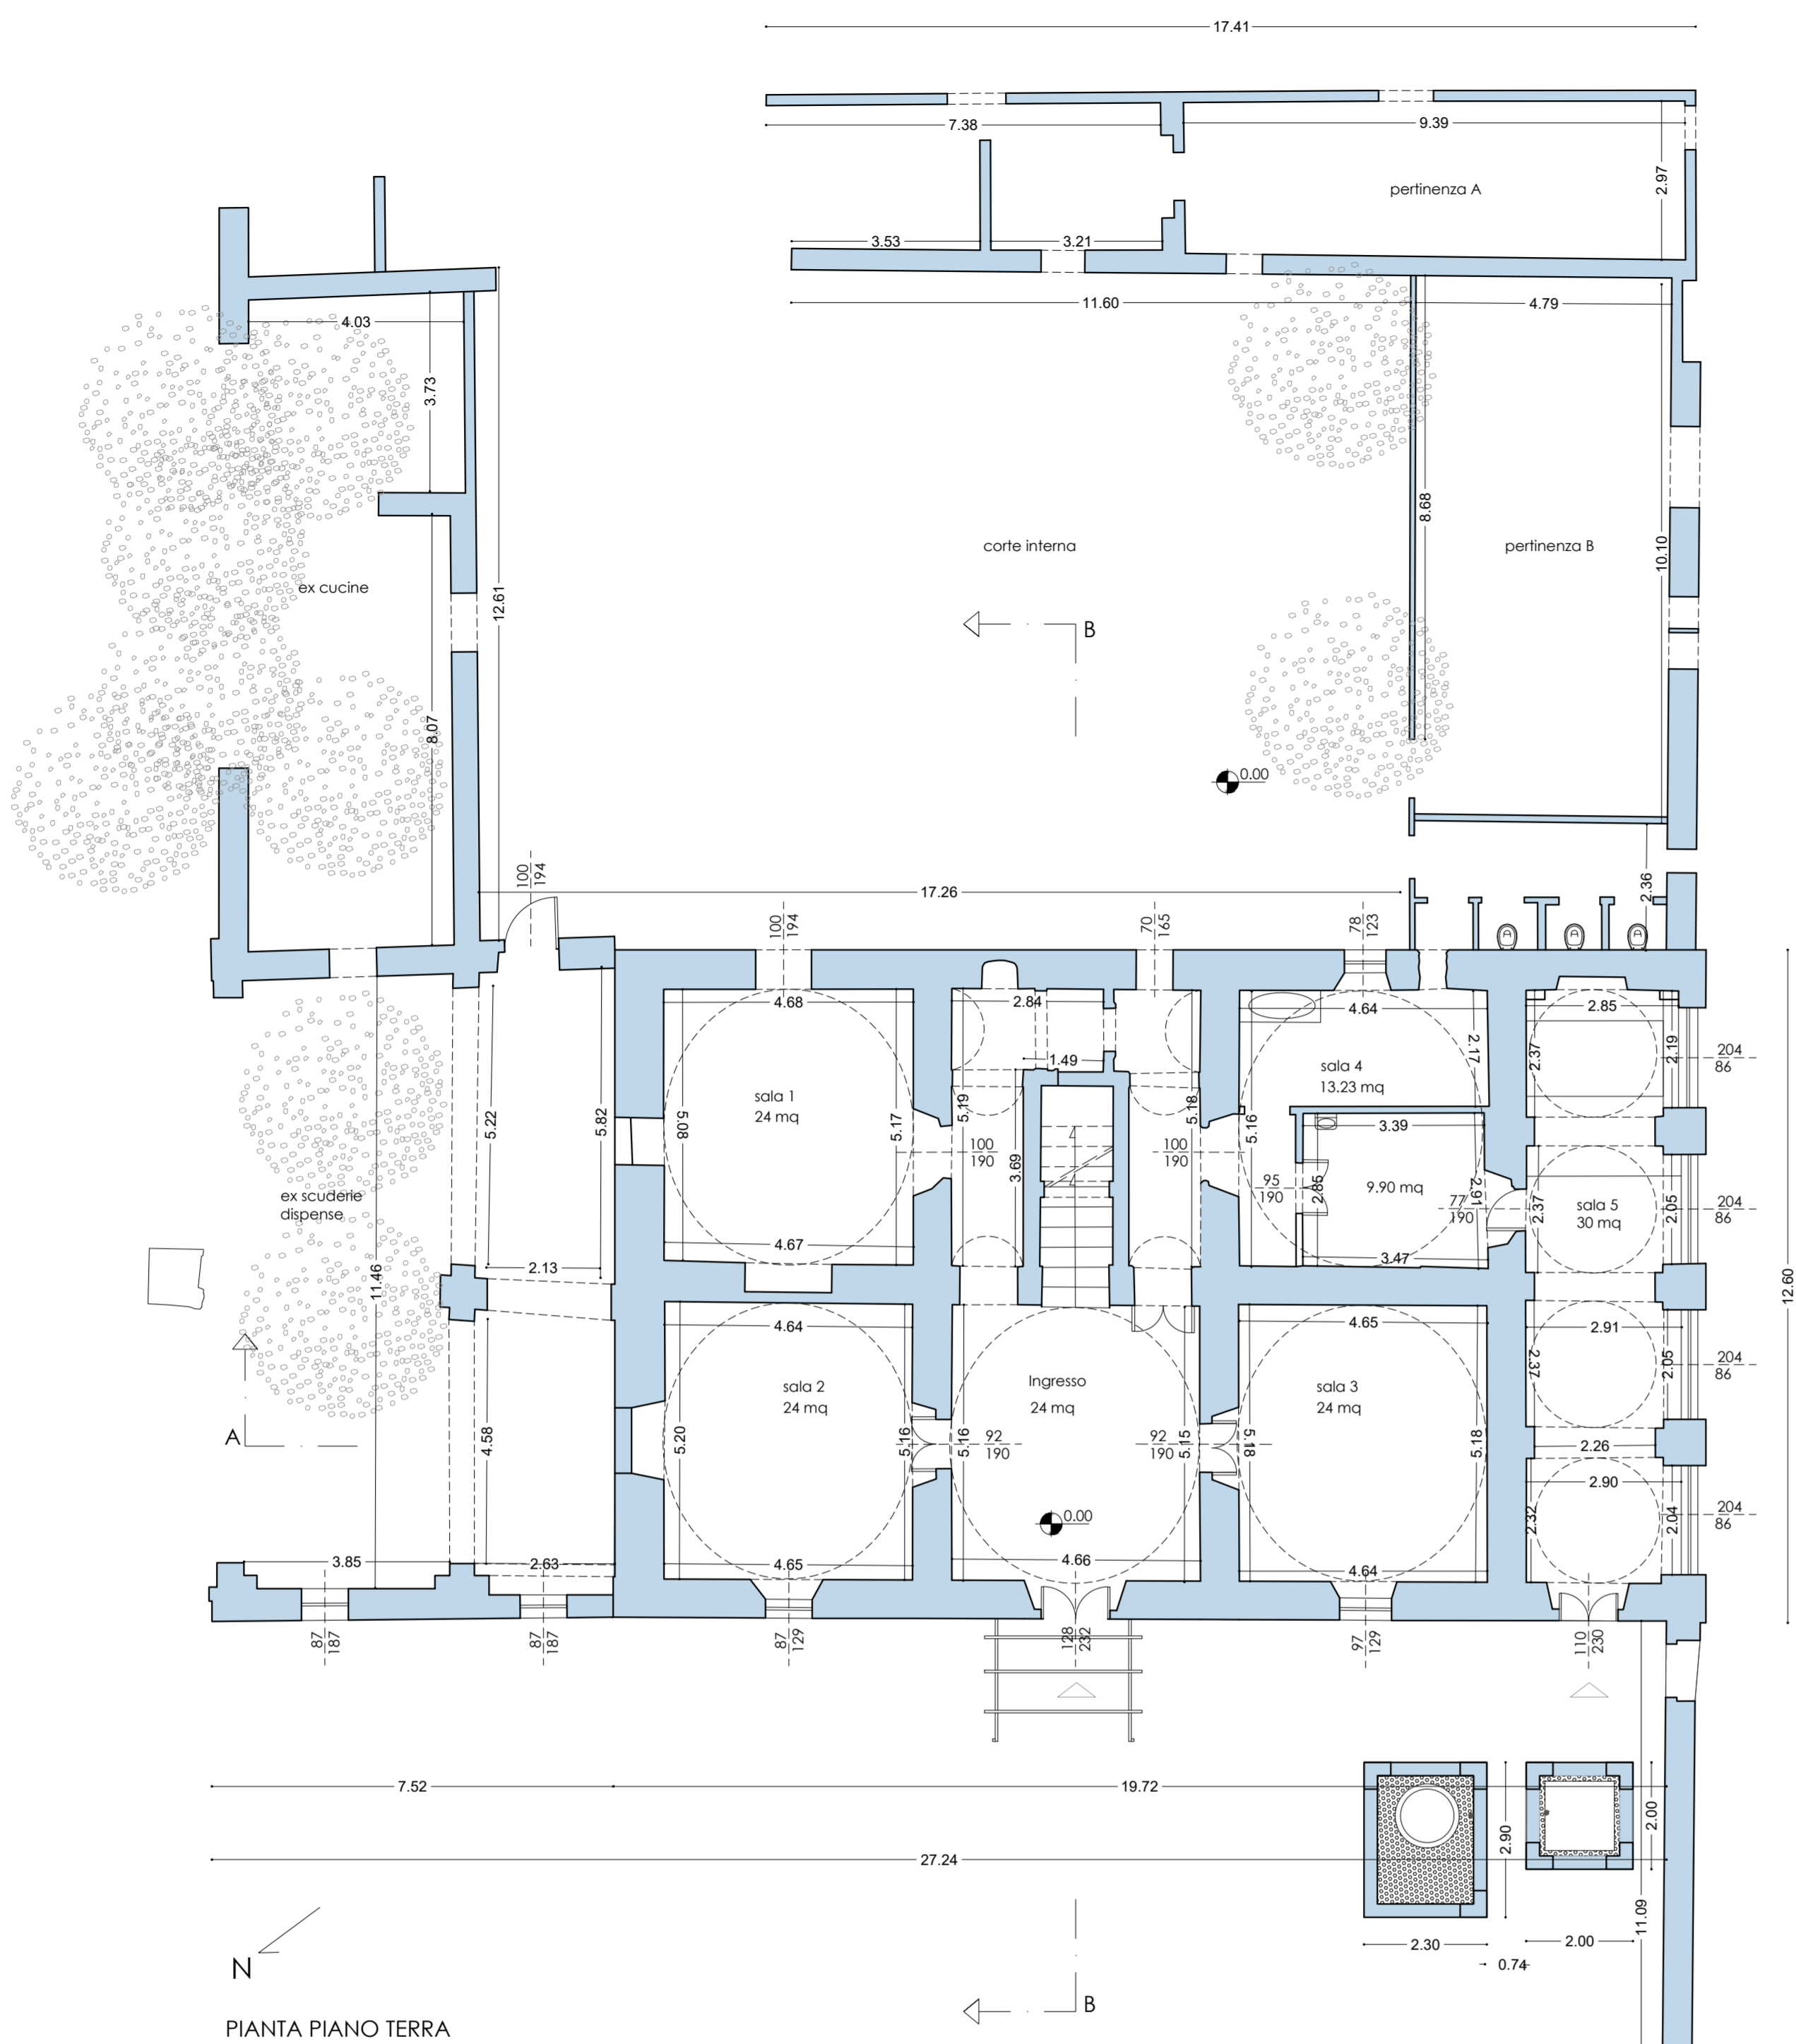


PIANTA PIANO TERRA

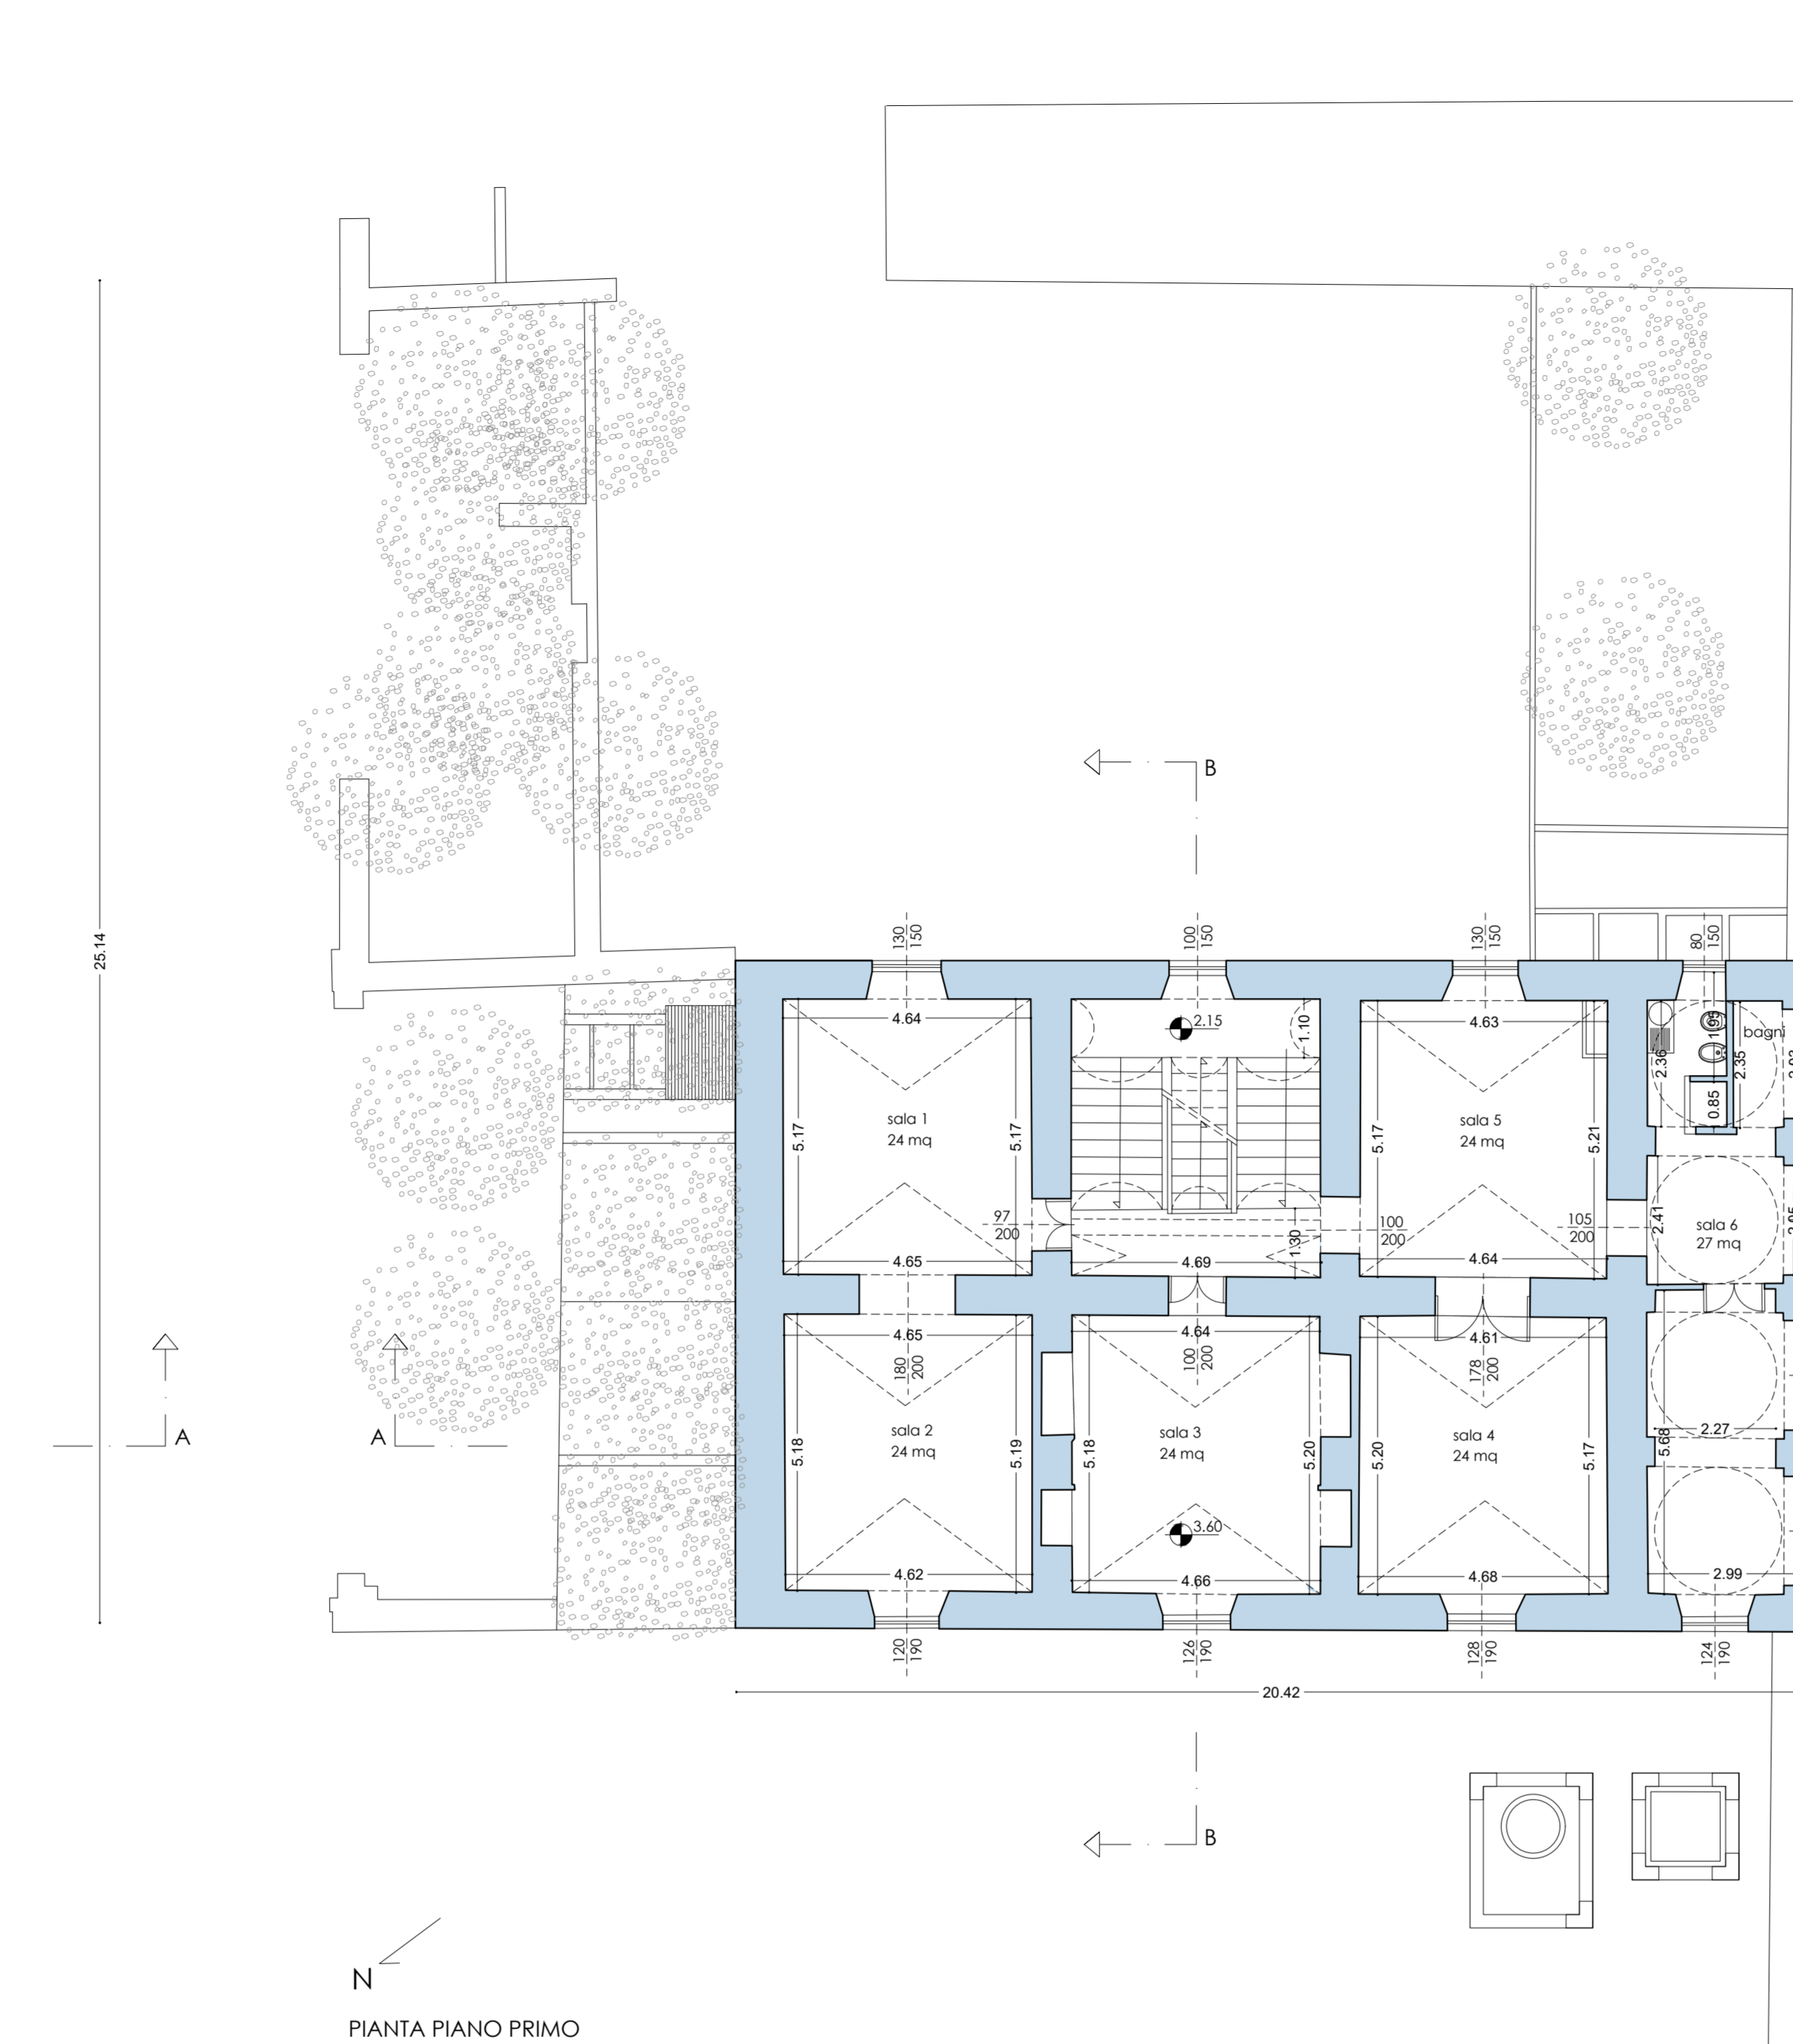

PIANTA PIANO PRIMO

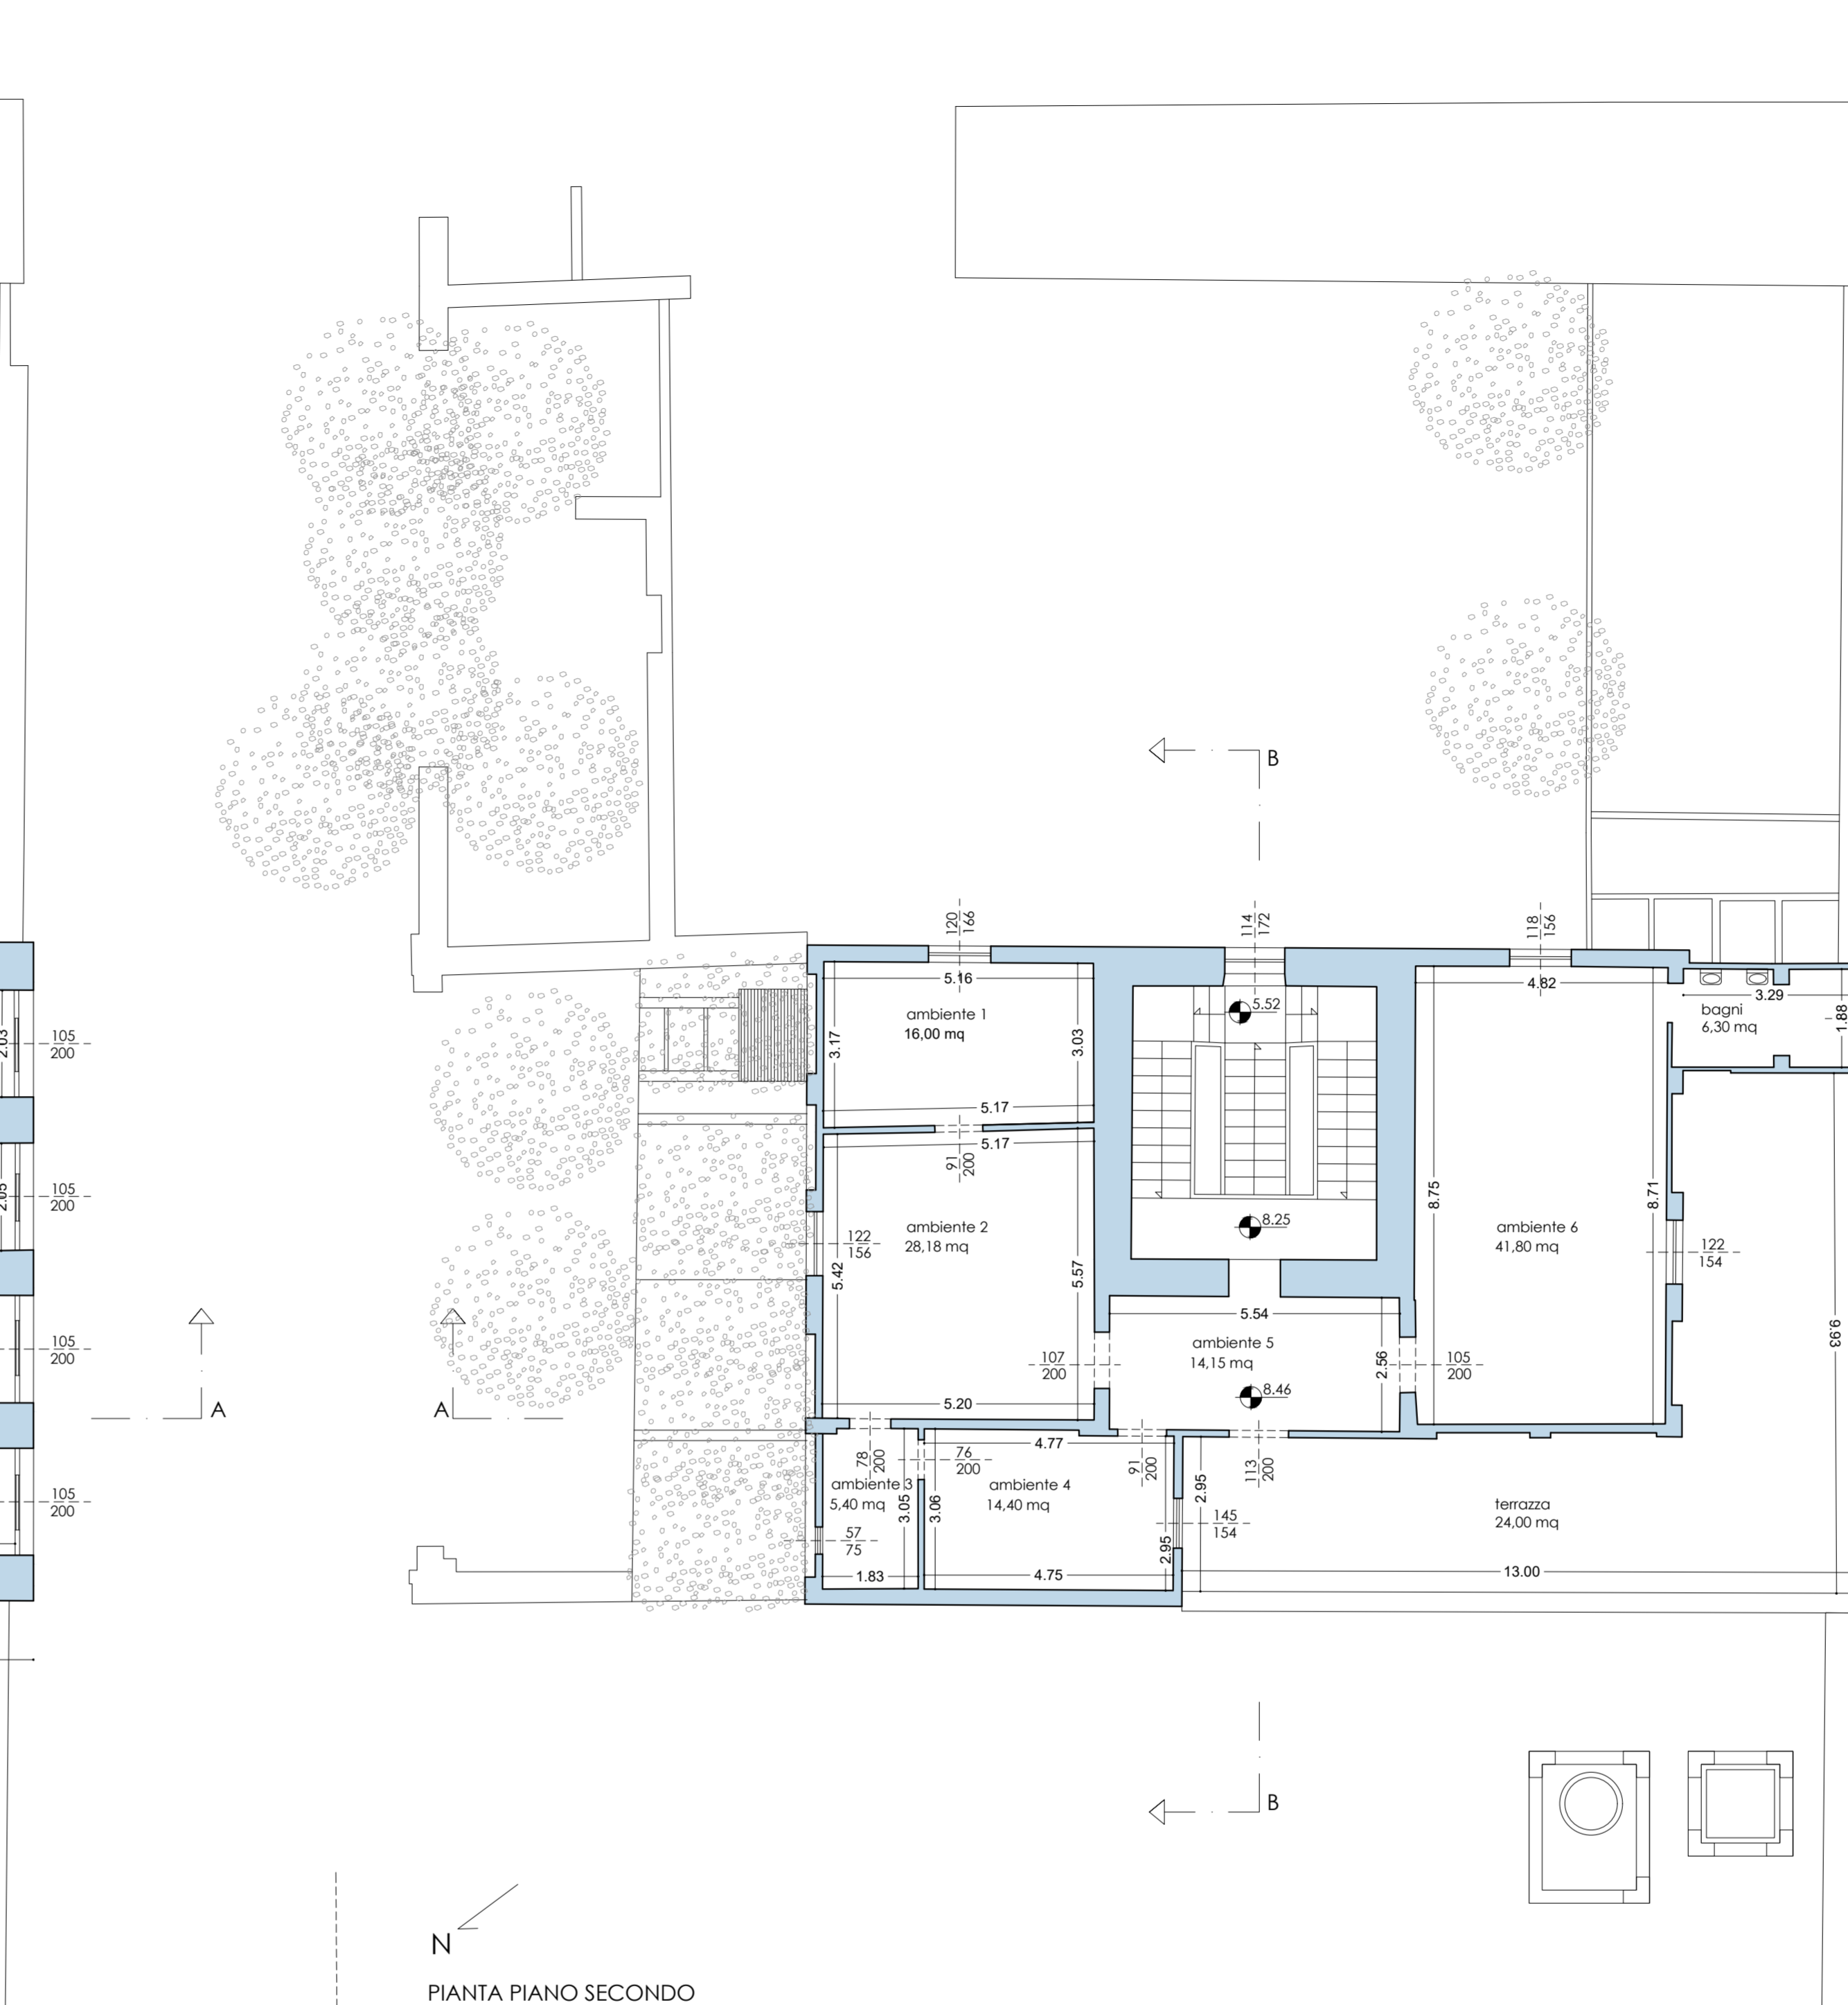

PIANTA PIANO SECONDO

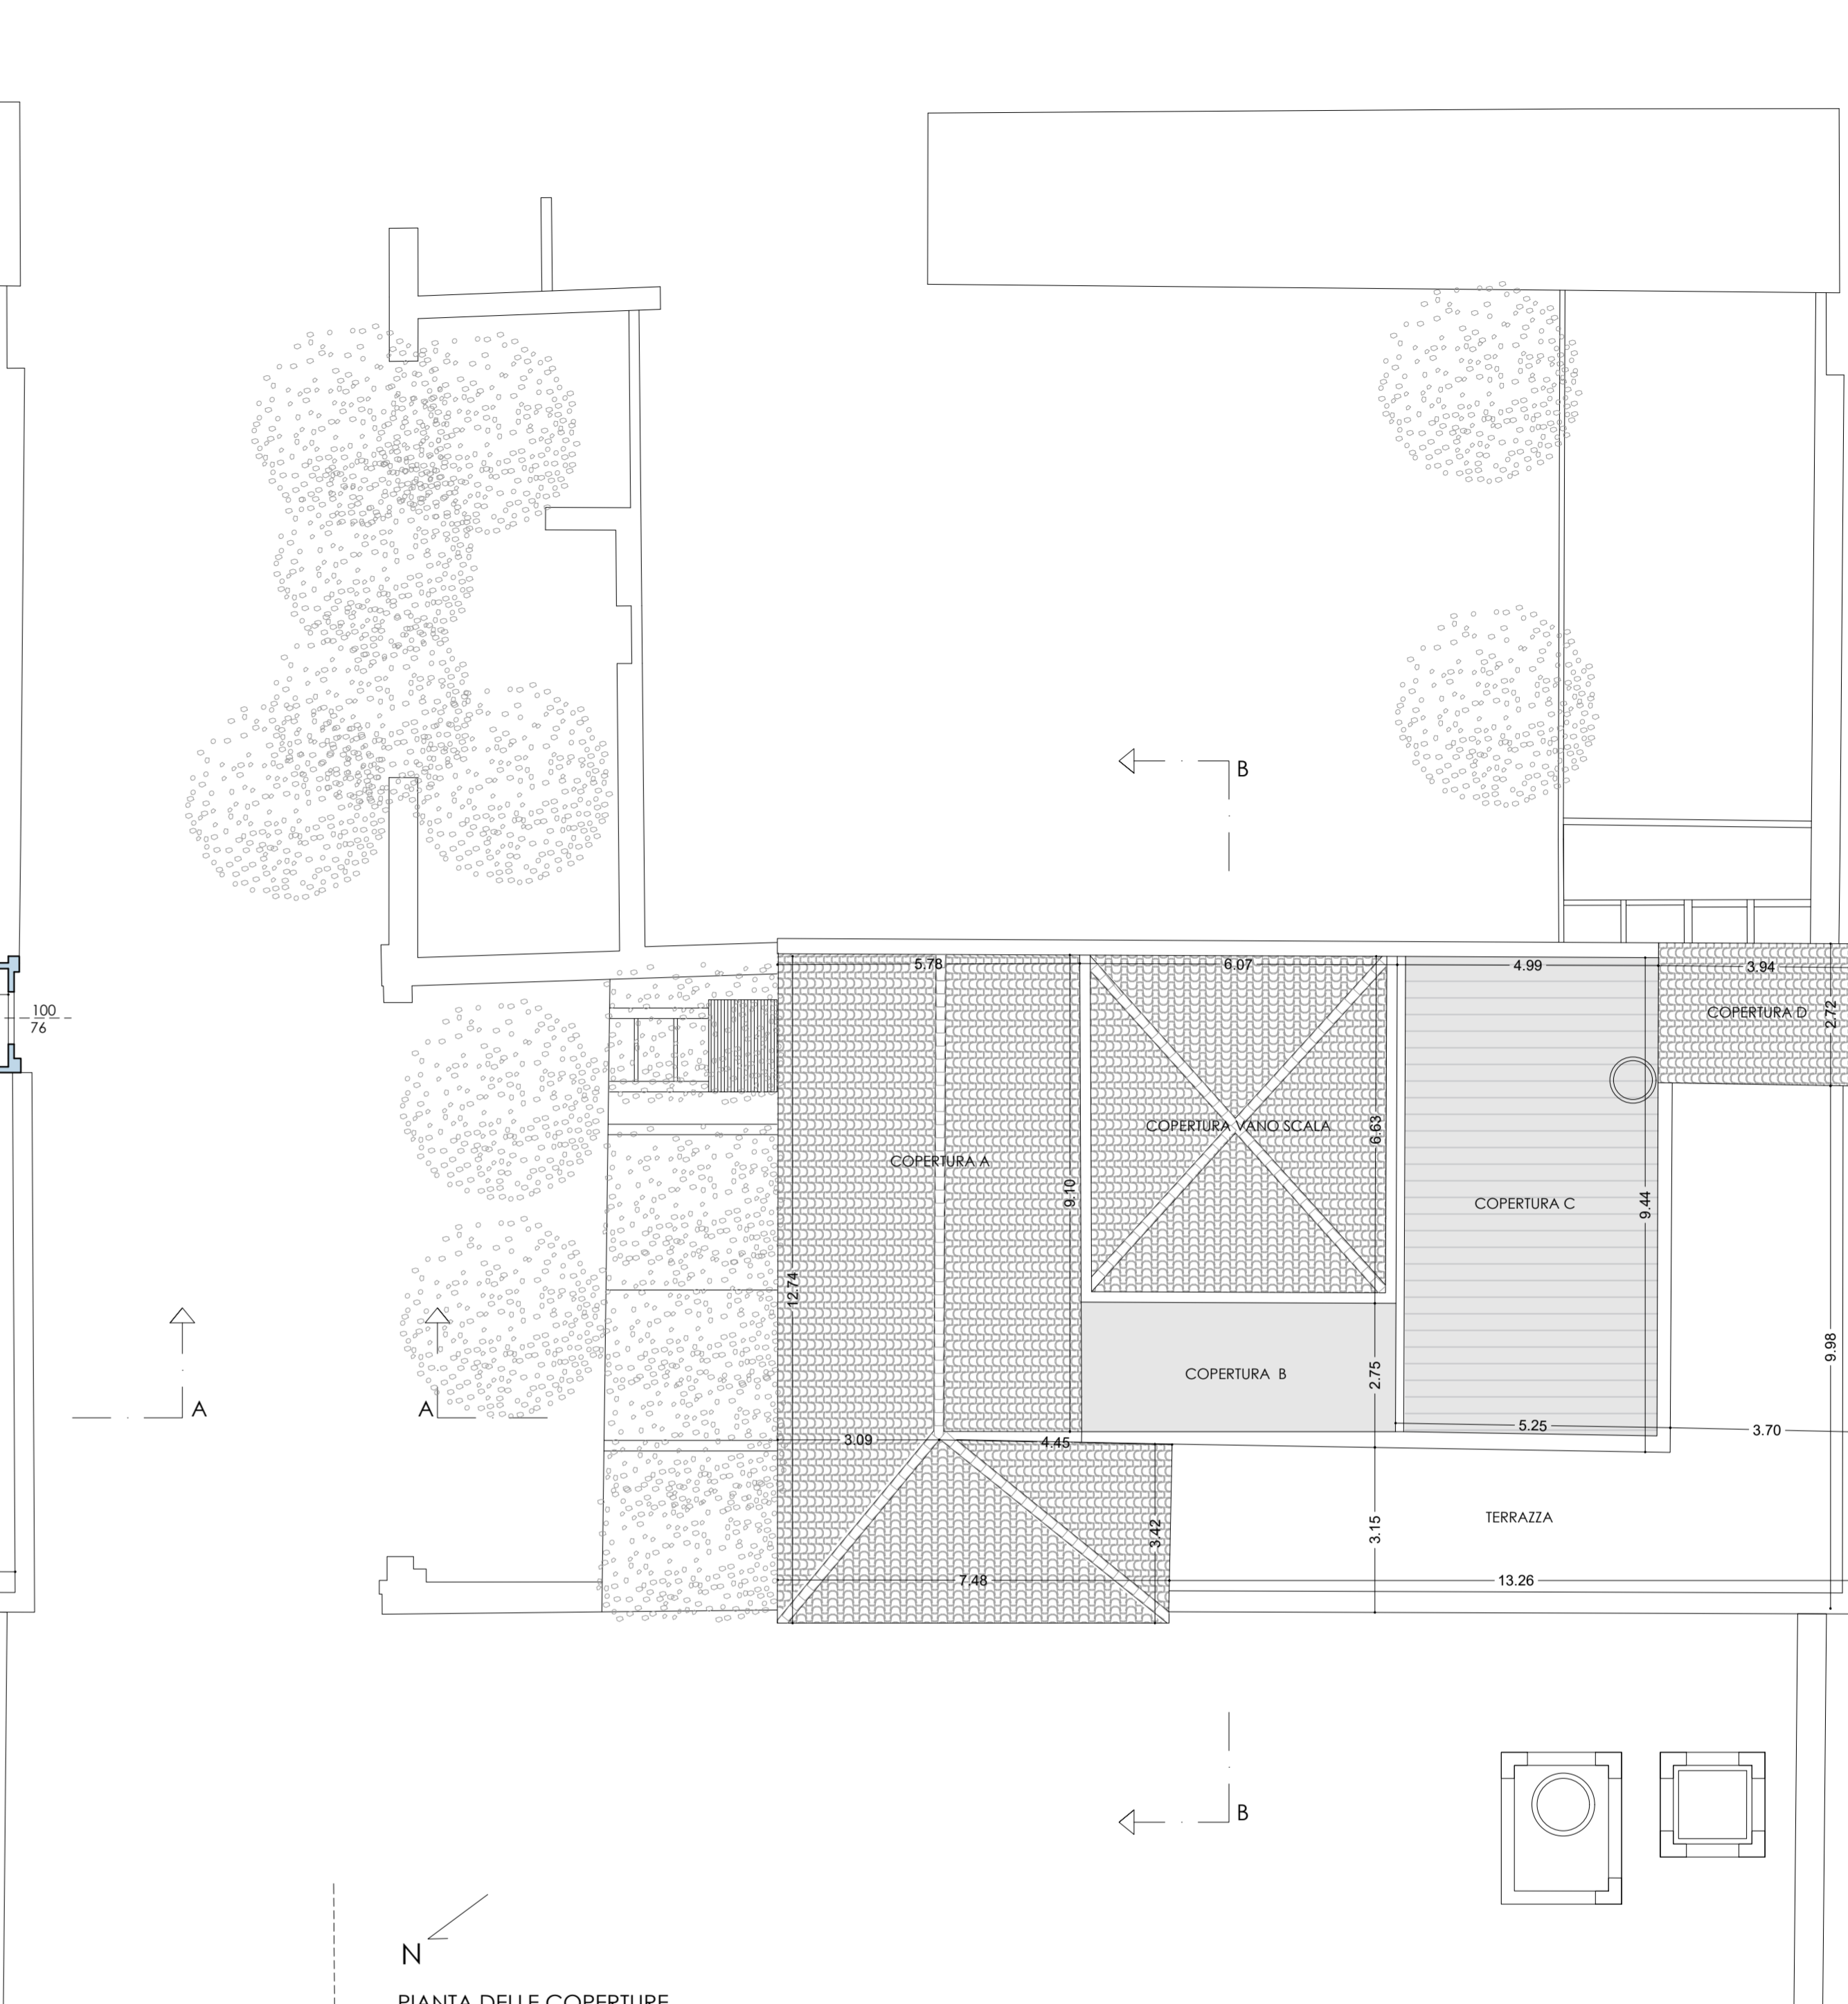

PIANTA DELLE COPERTURE

DOCUMENTAZIONE FOTOGRAFICA



Piano terra _ingresso

Piano terra _ingresso

Piano terra _sala 2

Piano terra _sala 5

Vano scala

Vano scala

Vano scala

Vano scala _Secondo piano

Piano primo _sala 3

Piano primo _sala 4

Piano primo _sala 4

Piano secondo _ambiente 2

Piano secondo _terrazza

Piano secondo _terrazza