




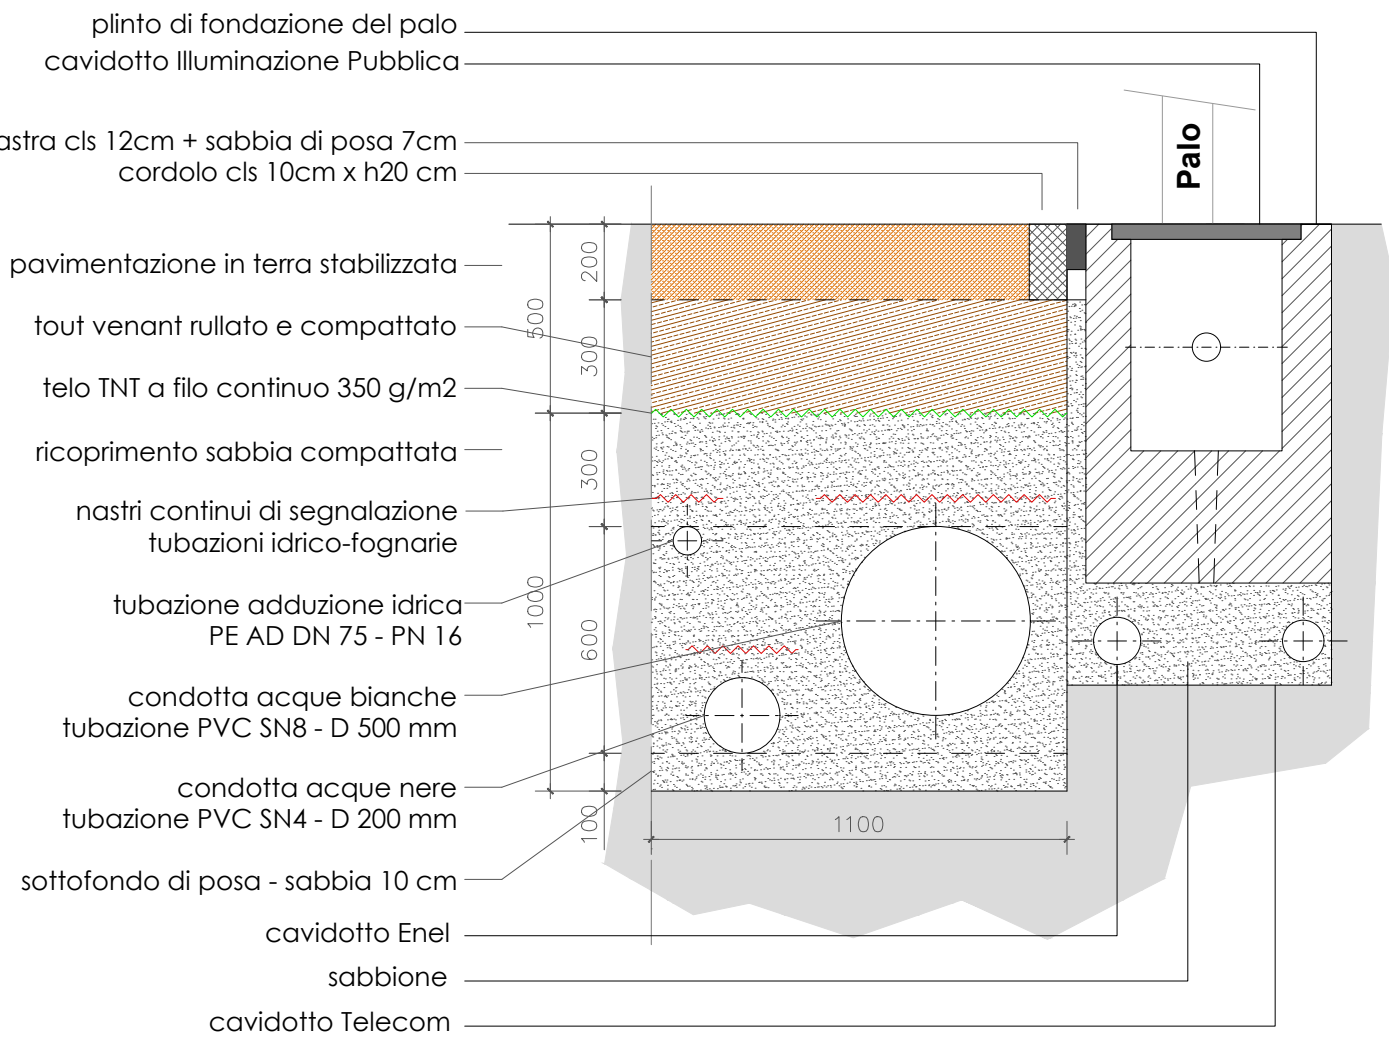


A. Particolare costruttivo - sezione sottoservizi Scala 1:20

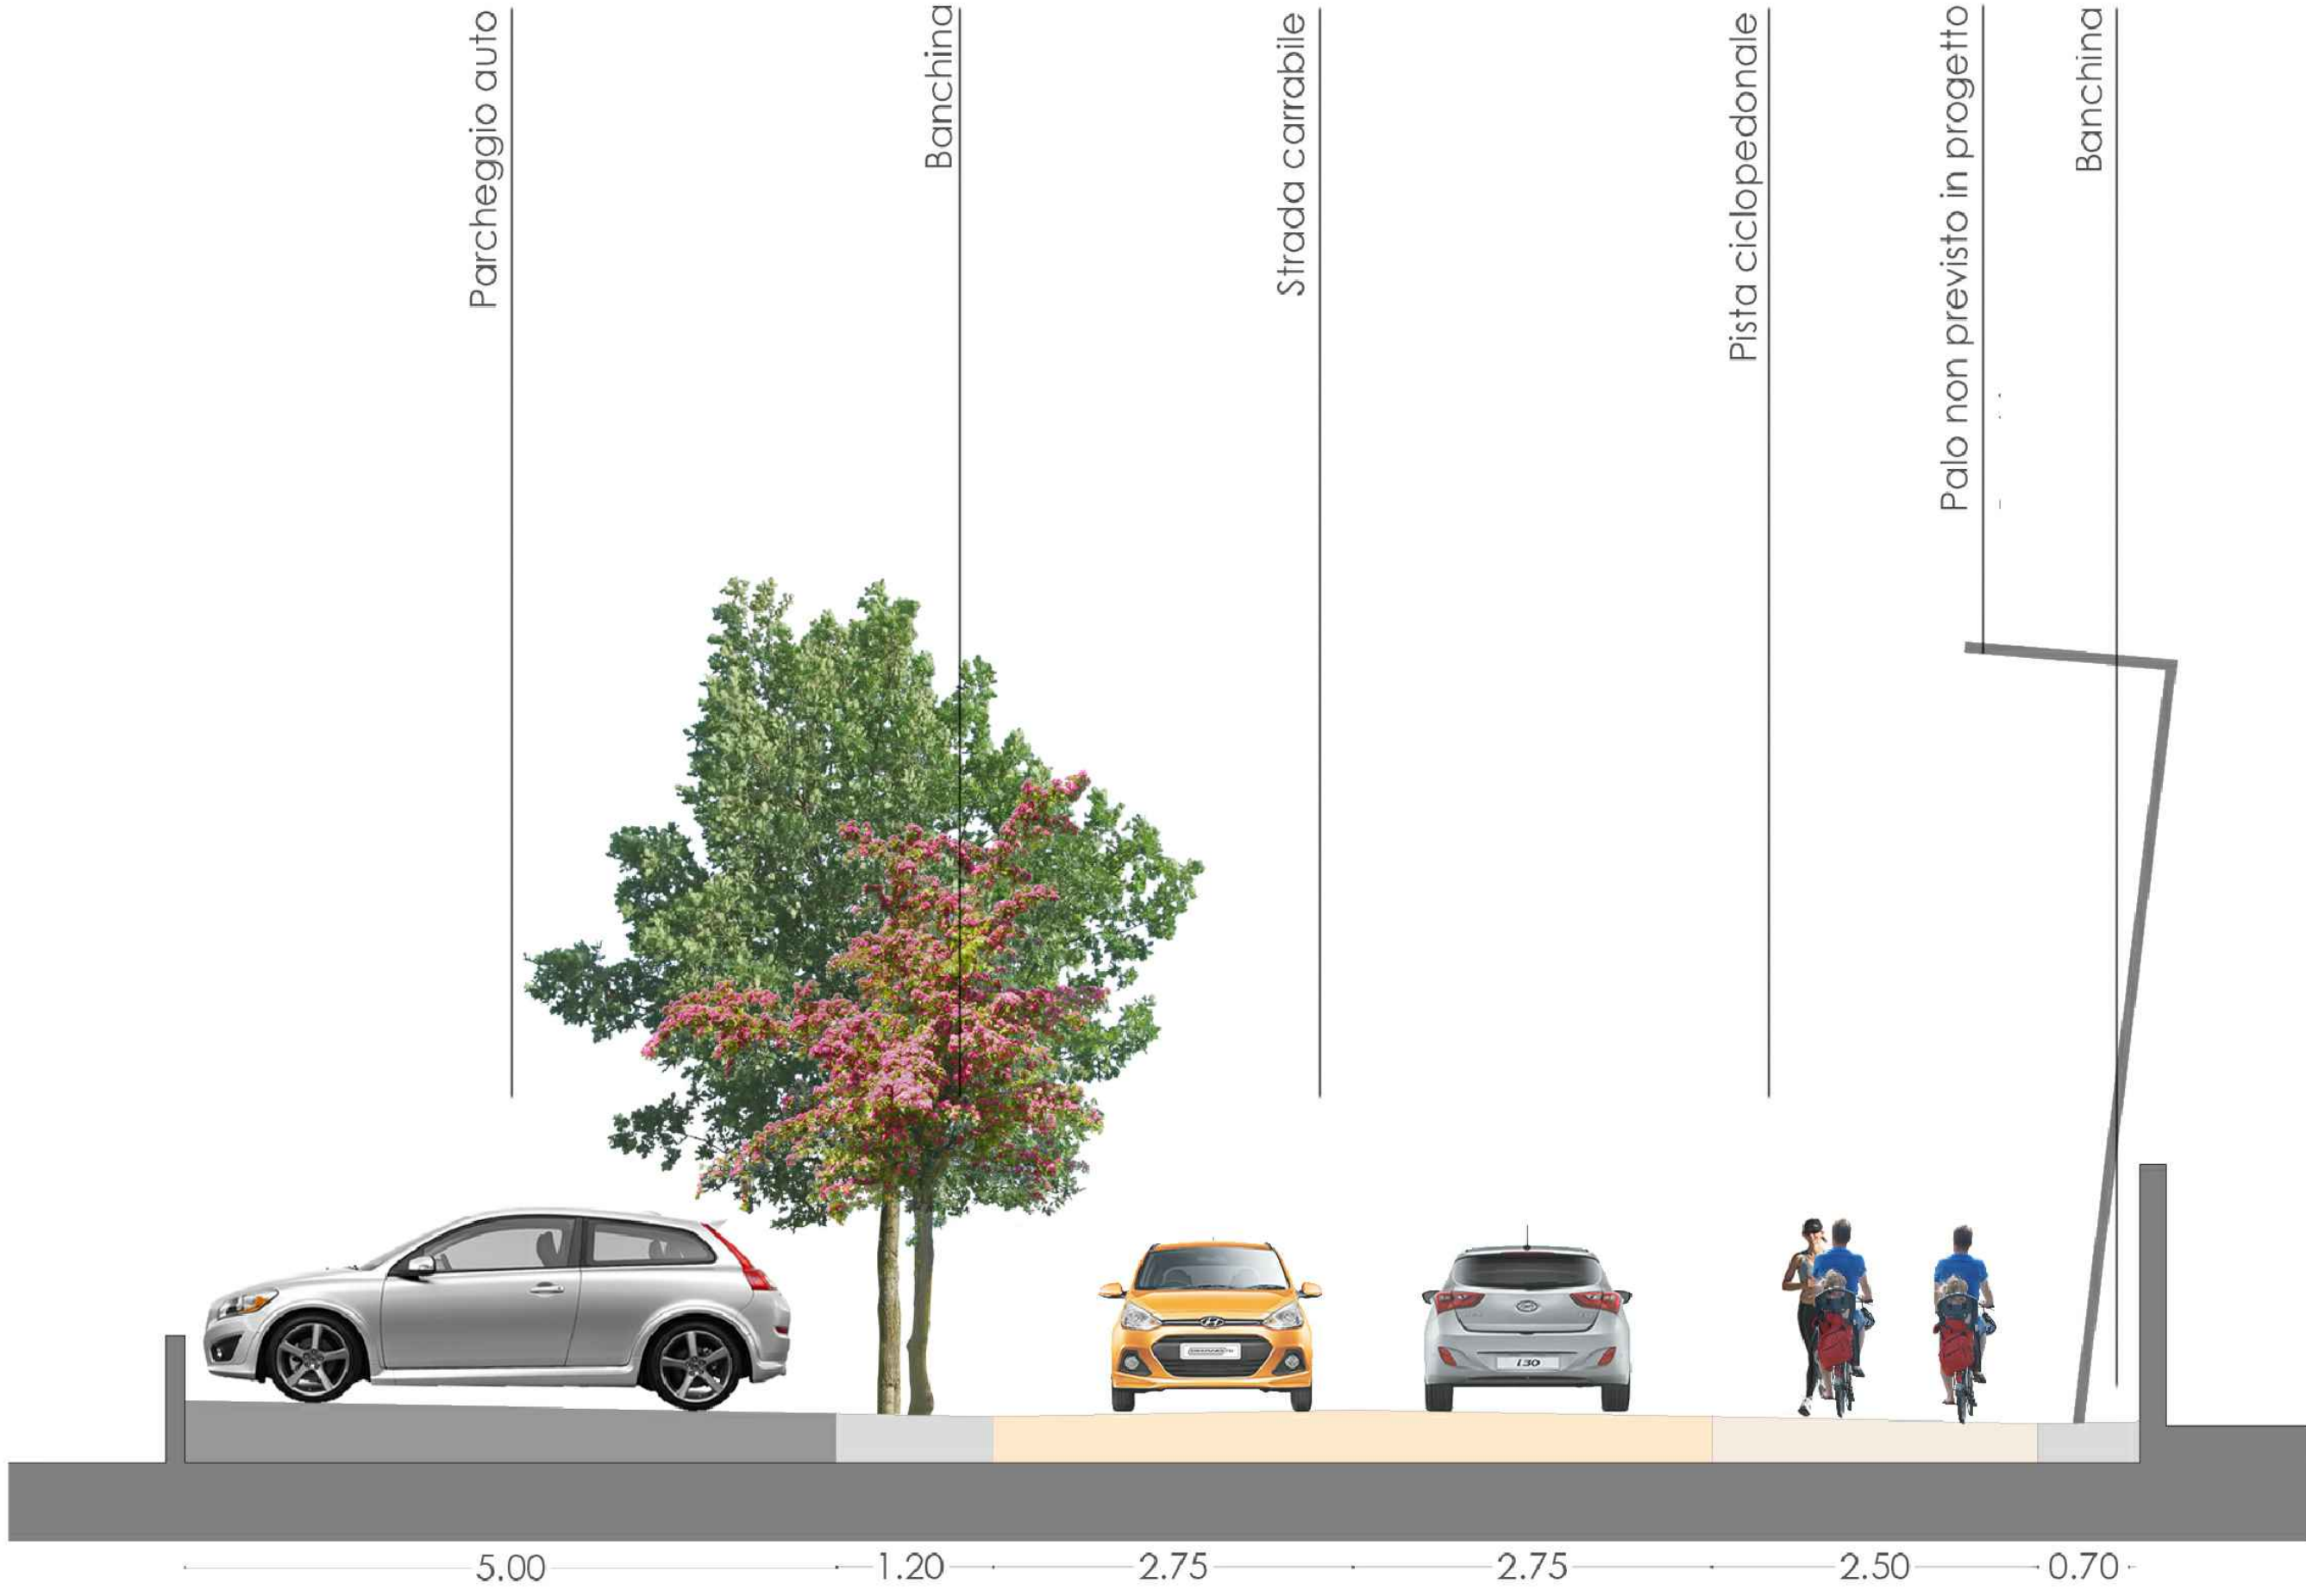

B. Sezione stradale - Scala 1:50

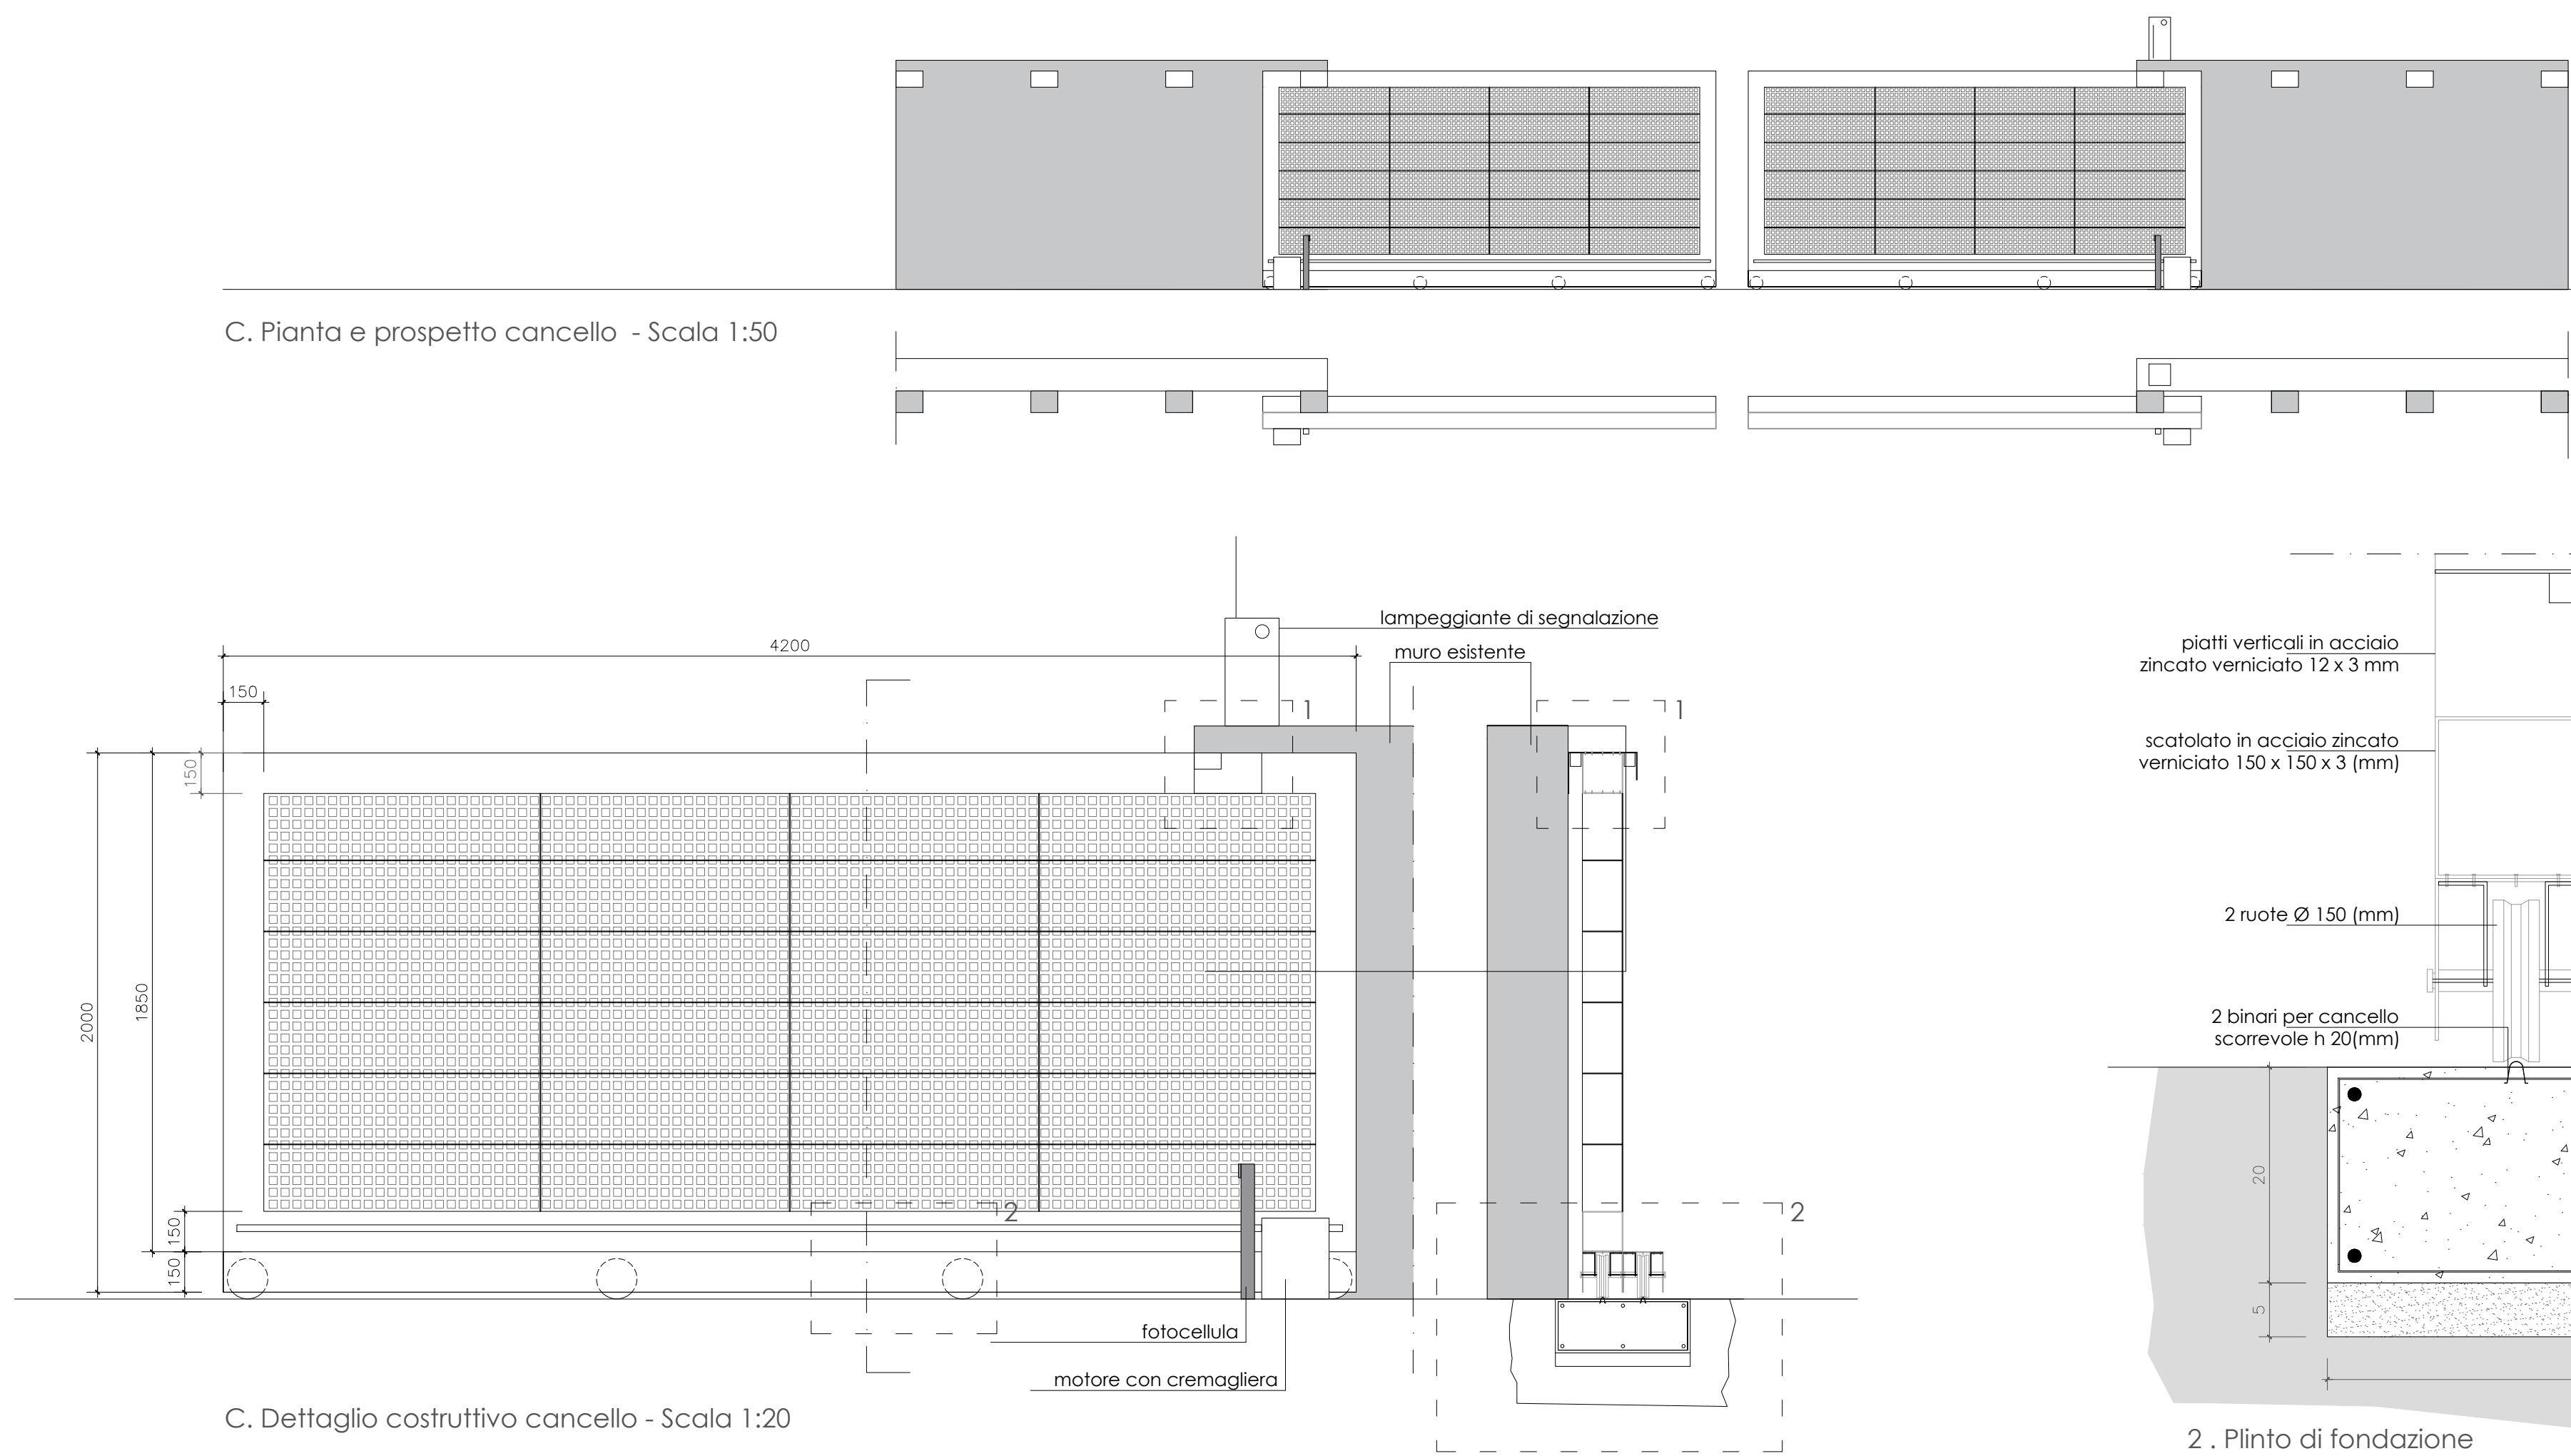

C. Dettaglio costruttivo cancello - Scala 1:20

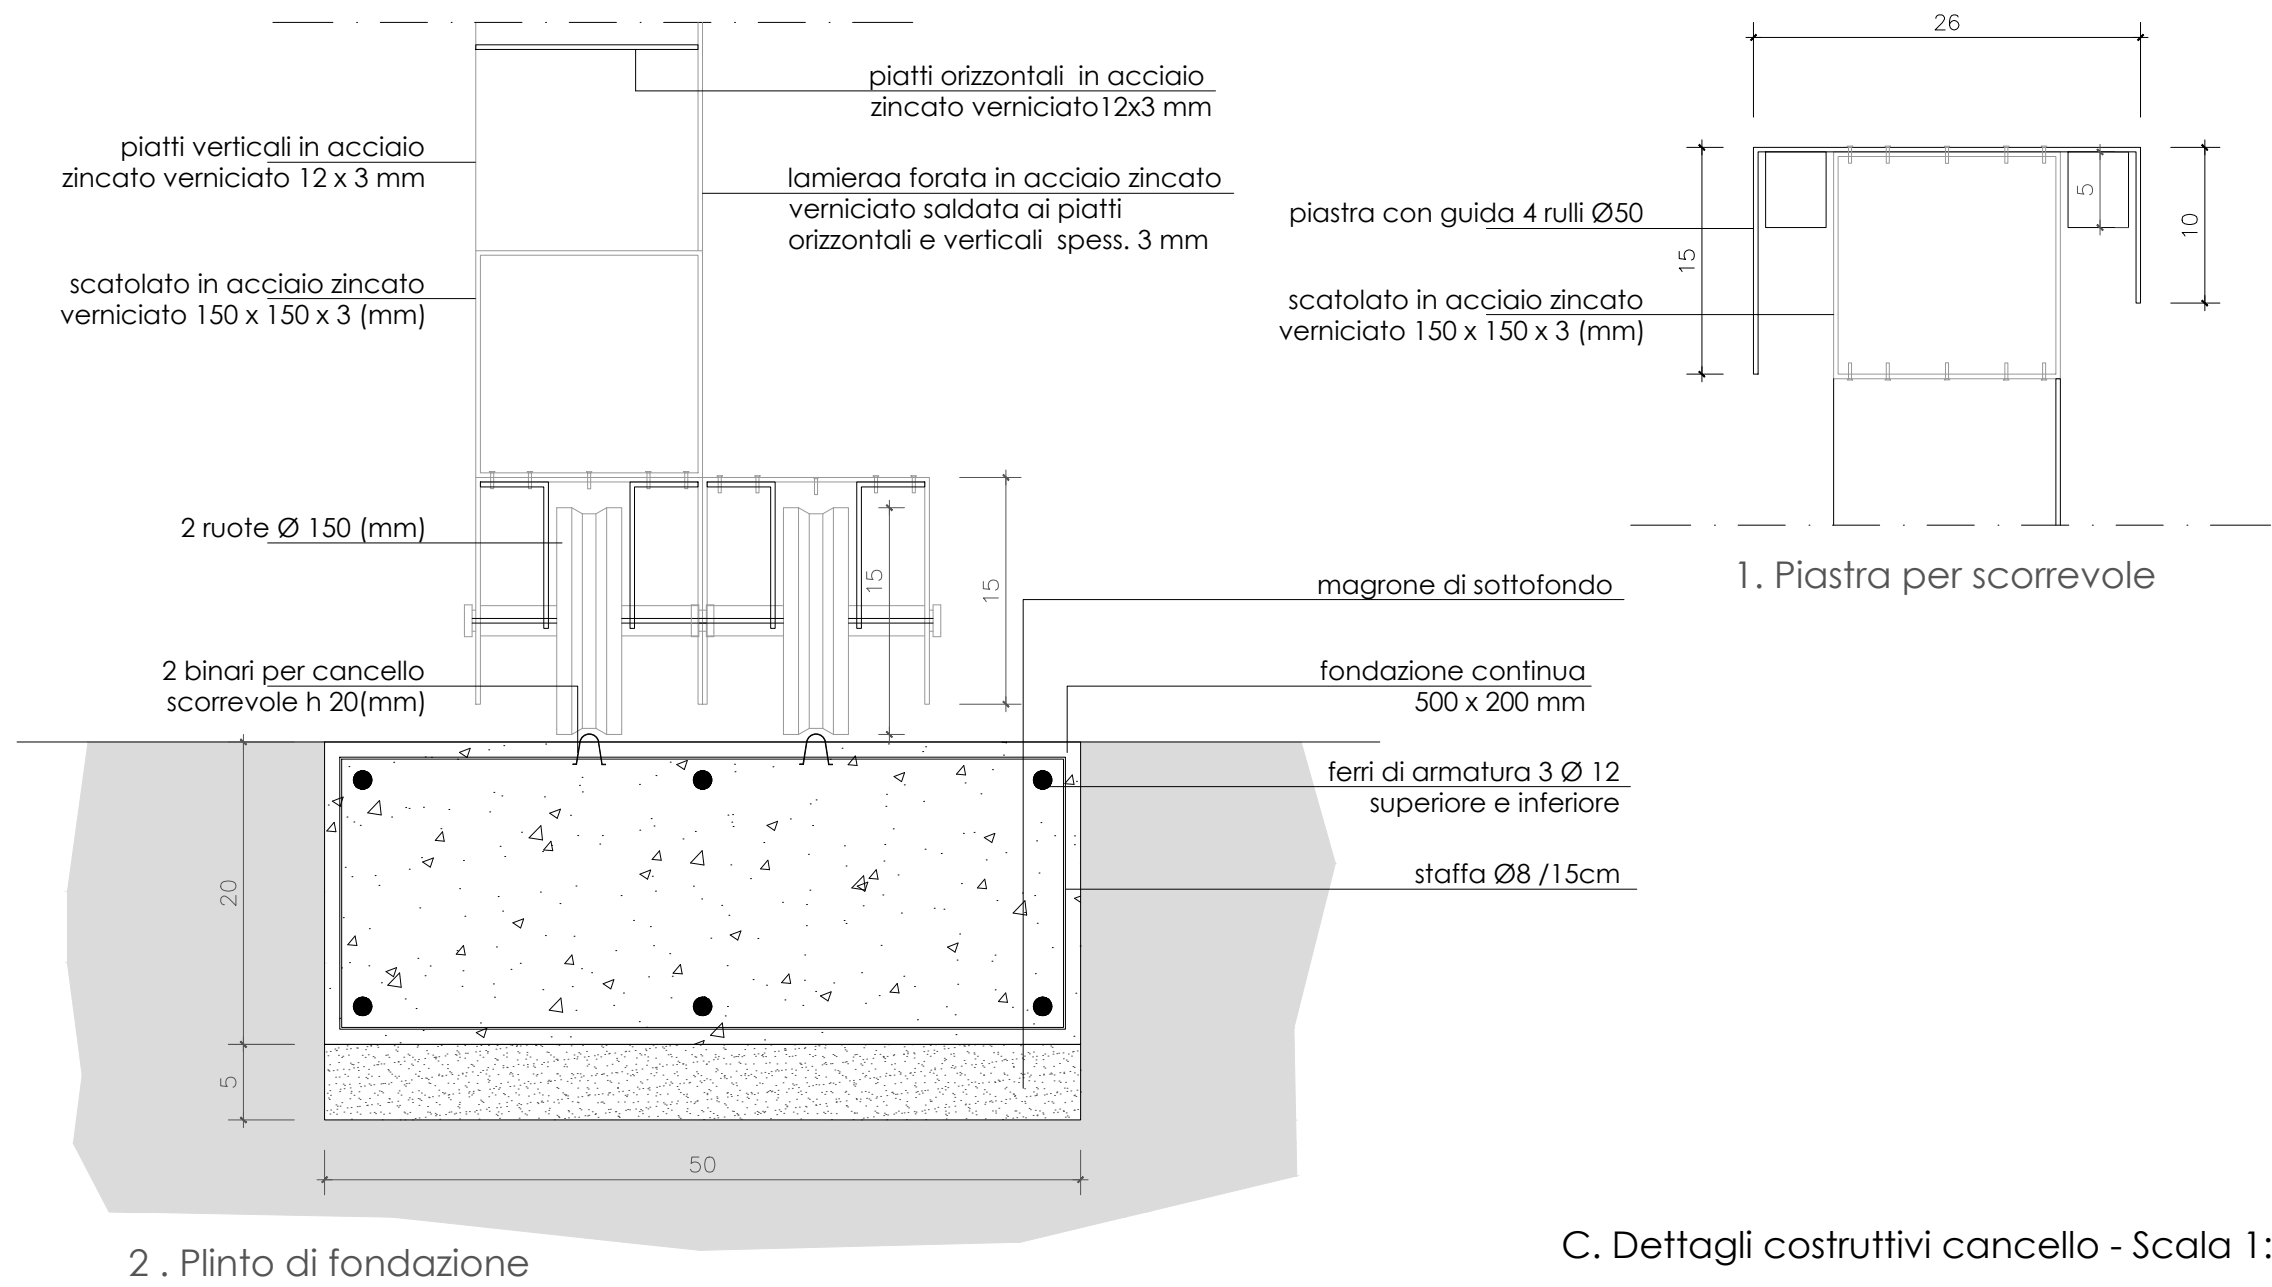

C. Dettagli costruttivi cancello - Scala 1:5

COMUNE DI ORISTANO

Provincia di Oristano

"Riqualificazione parco e villa Eleonora d'Arborea e sistemazione viabilità di accesso (Vico Il Volta)"


Programma straordinario di intervento per la riqualificazione urbana e la sicurezza delle periferie delle città metropolitane e dei comuni capoluogo di provincia

PROGETTO ESECUTIVO

Committente: Comune di Oristano Piazza E. d'Arborea, 44 - 09170 Oristano	Il Dirigente Settore Sviluppo del Territorio: Ing. Giuseppe Pinna Responsabile del procedimento: Geom. Maurizio Putzolu
Progettisti: arch. Silvia M.R. Oppo ing. Gianfranco Argiolas ing. Franco Sardu arch. Claudia Argiolas	Consulenti: ing. Riccardo Terziani arch. Henrique Pessoa Collaboratori: arch. Claudia Meli arch. Claudia Pinlor

oggetto: Vico Il Volta: progetto, planimetria e particolari	scala grafica varie	elaborato n. D.02
file: D02.pdf	data agosto 2017	

note / visti / estremi approvazione

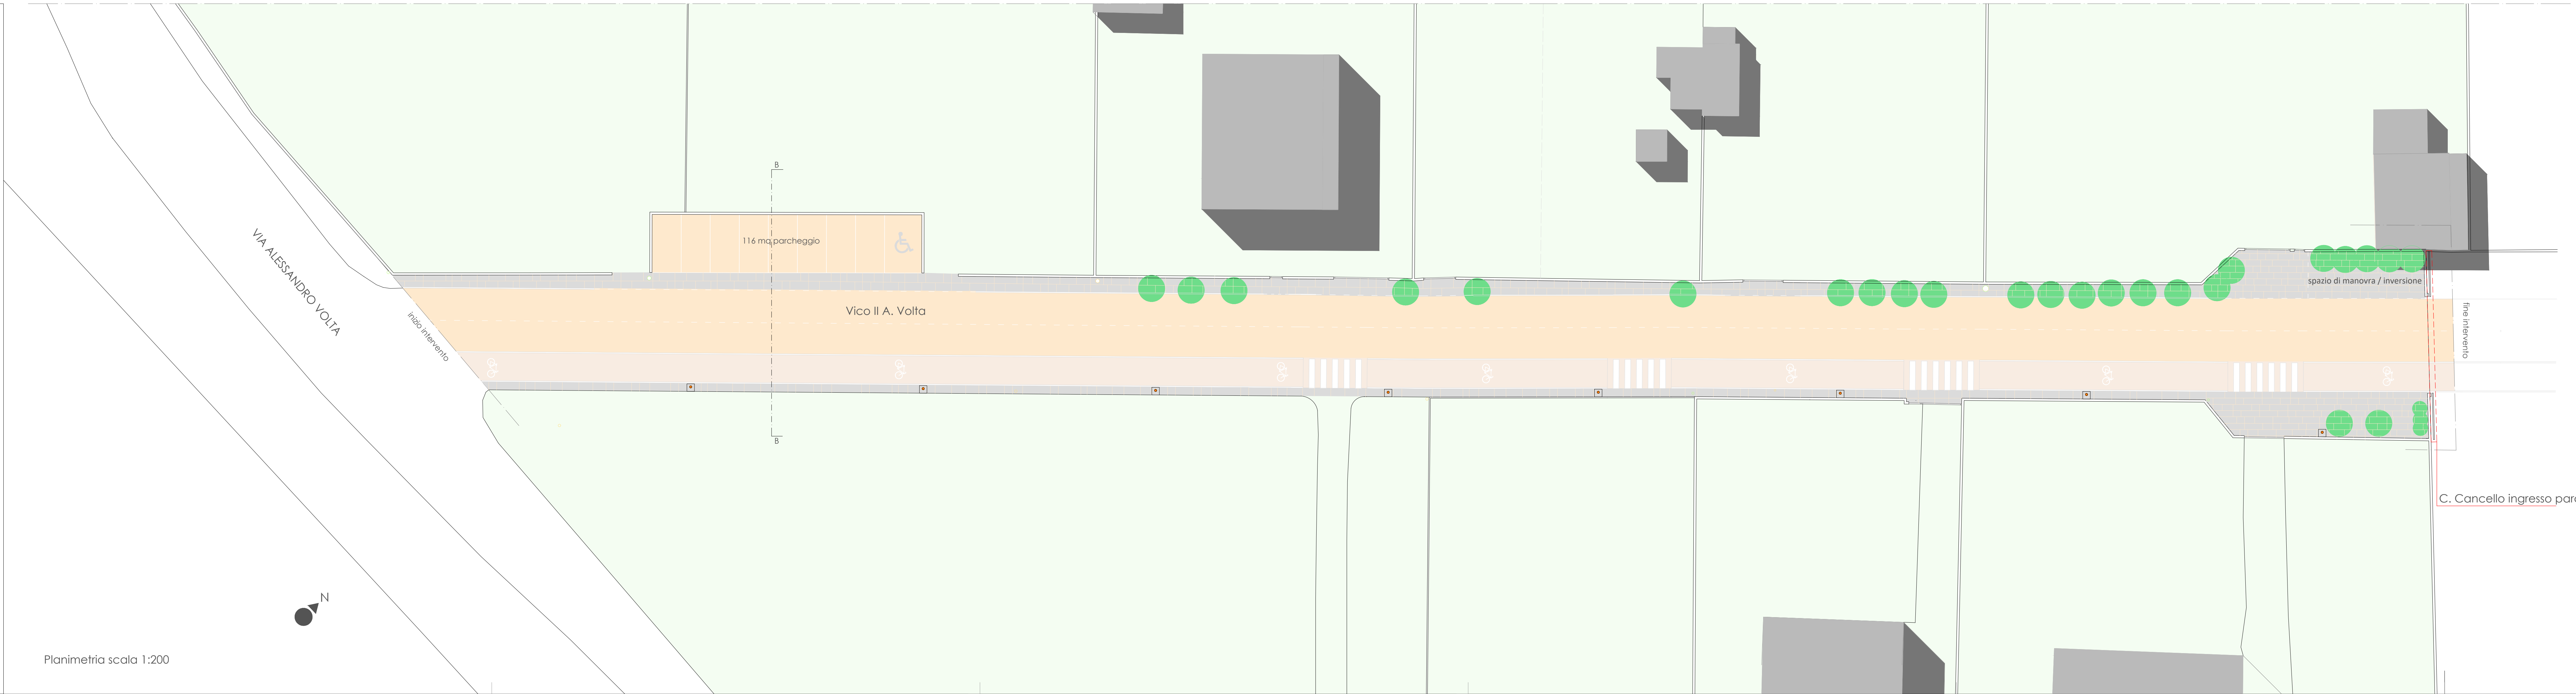

Planimetria scala 1:200

C. Cancello ingresso parco