


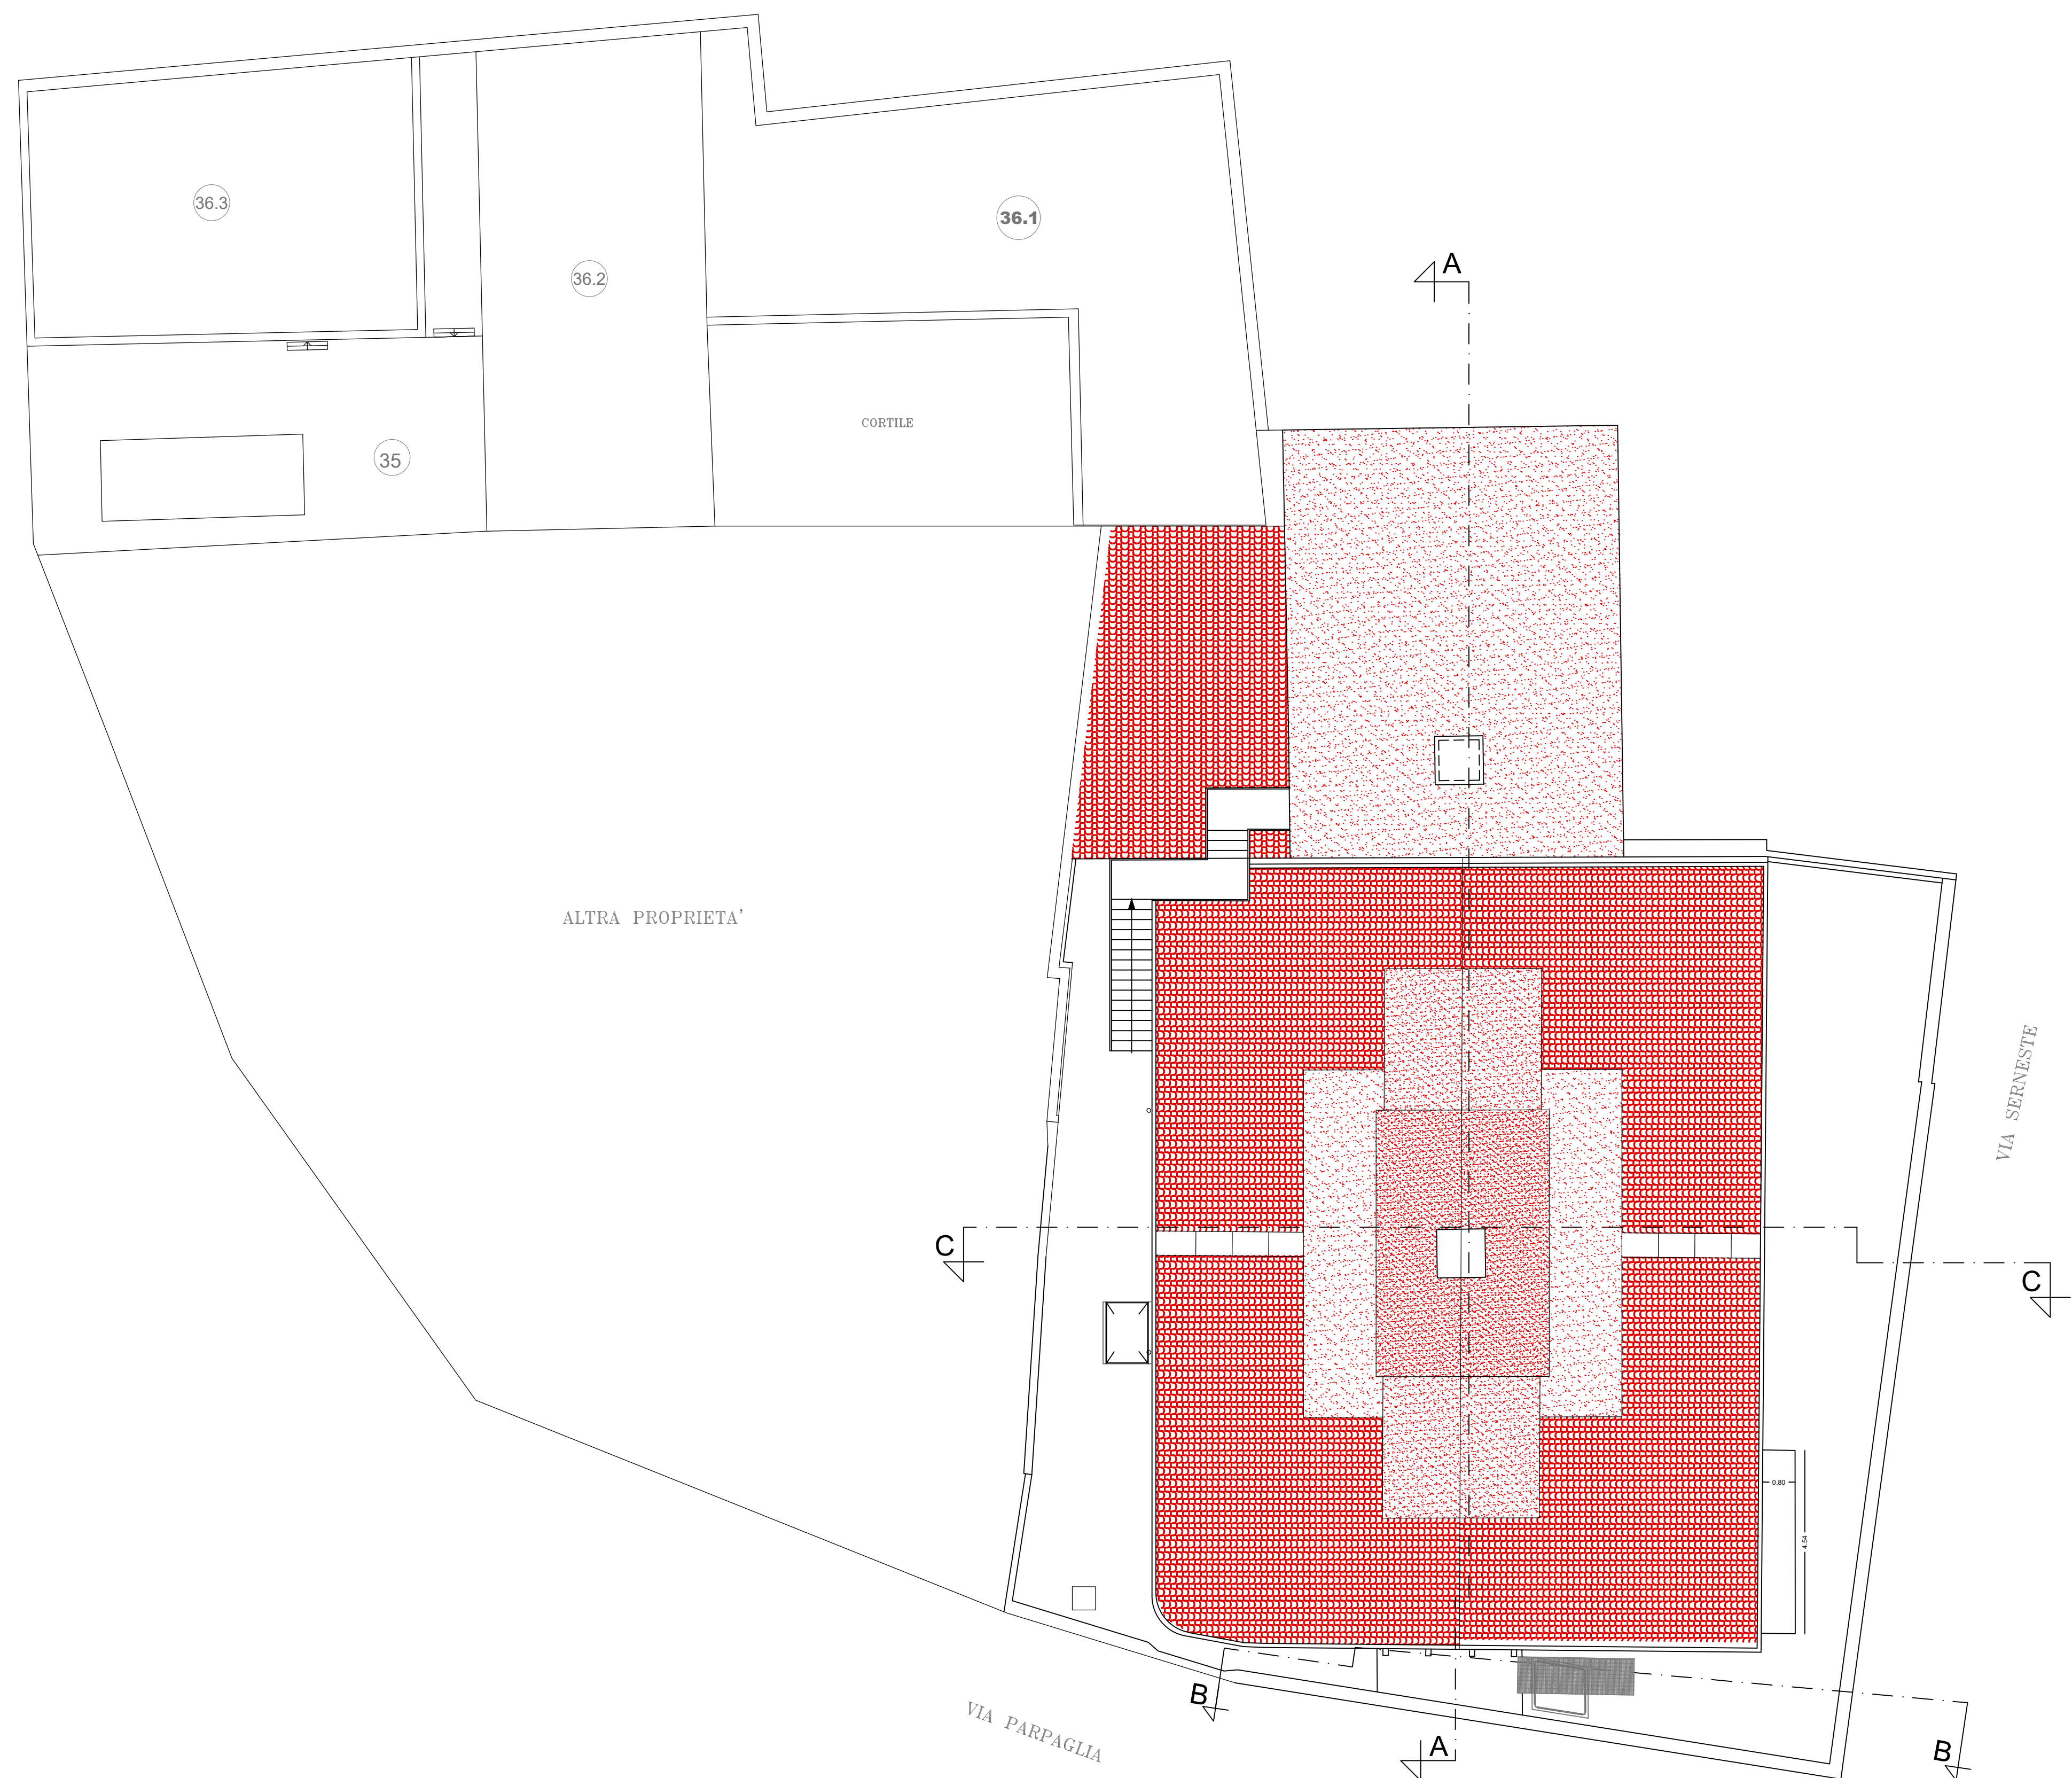

LEGENDA AMBIENTI	
35	Solaio piano zona gruppo elettrogeno
36.1	Solaio piano zona UTA Palcoscenico
36.2	Solaio sopra cameroni
36.3	Solaio locale macchina UTA Platea - zona posa Pompa di Calore

d'A. d'A. project associati di arch. D. De Rinaldis e arch. G. Manca - Via Umbria n°229 - 09170 Oristano - Tel 0783 70480 - email dadaproject@tiscali.it
Studio Tecnico Ing. Giovanni Mascia - Via Liguria n°8 - 09072 Cabras (OR) - Tel 0783 392280 - Cell. 329 0515866 - email gianni.mascia@exergica.it

COMMITTENTE

Comune di ORISTANO
Piazza Eleonora d'Arborea
09170 ORISTANO - OR



OGGETTO

**COMPLETAMENTO
PRIMO STRALCIO**

LAVORI DI ADEGUAMENTO AI FINI
DELLA SICUREZZA ANTINCENDIO E
FUNZIONALE DEL TEATRO GARAU

ELABORATO GRAFICO
ARCHITETTONICO

PIANTA COPERTURA
Stato di Progetto (1:100)

Rev : Agg.

DATA : 17-11-2020

Cod. Tavola TG5-C1

I PROFESSIONISTI

IL RUP
Ing. Alberto Soddu

