
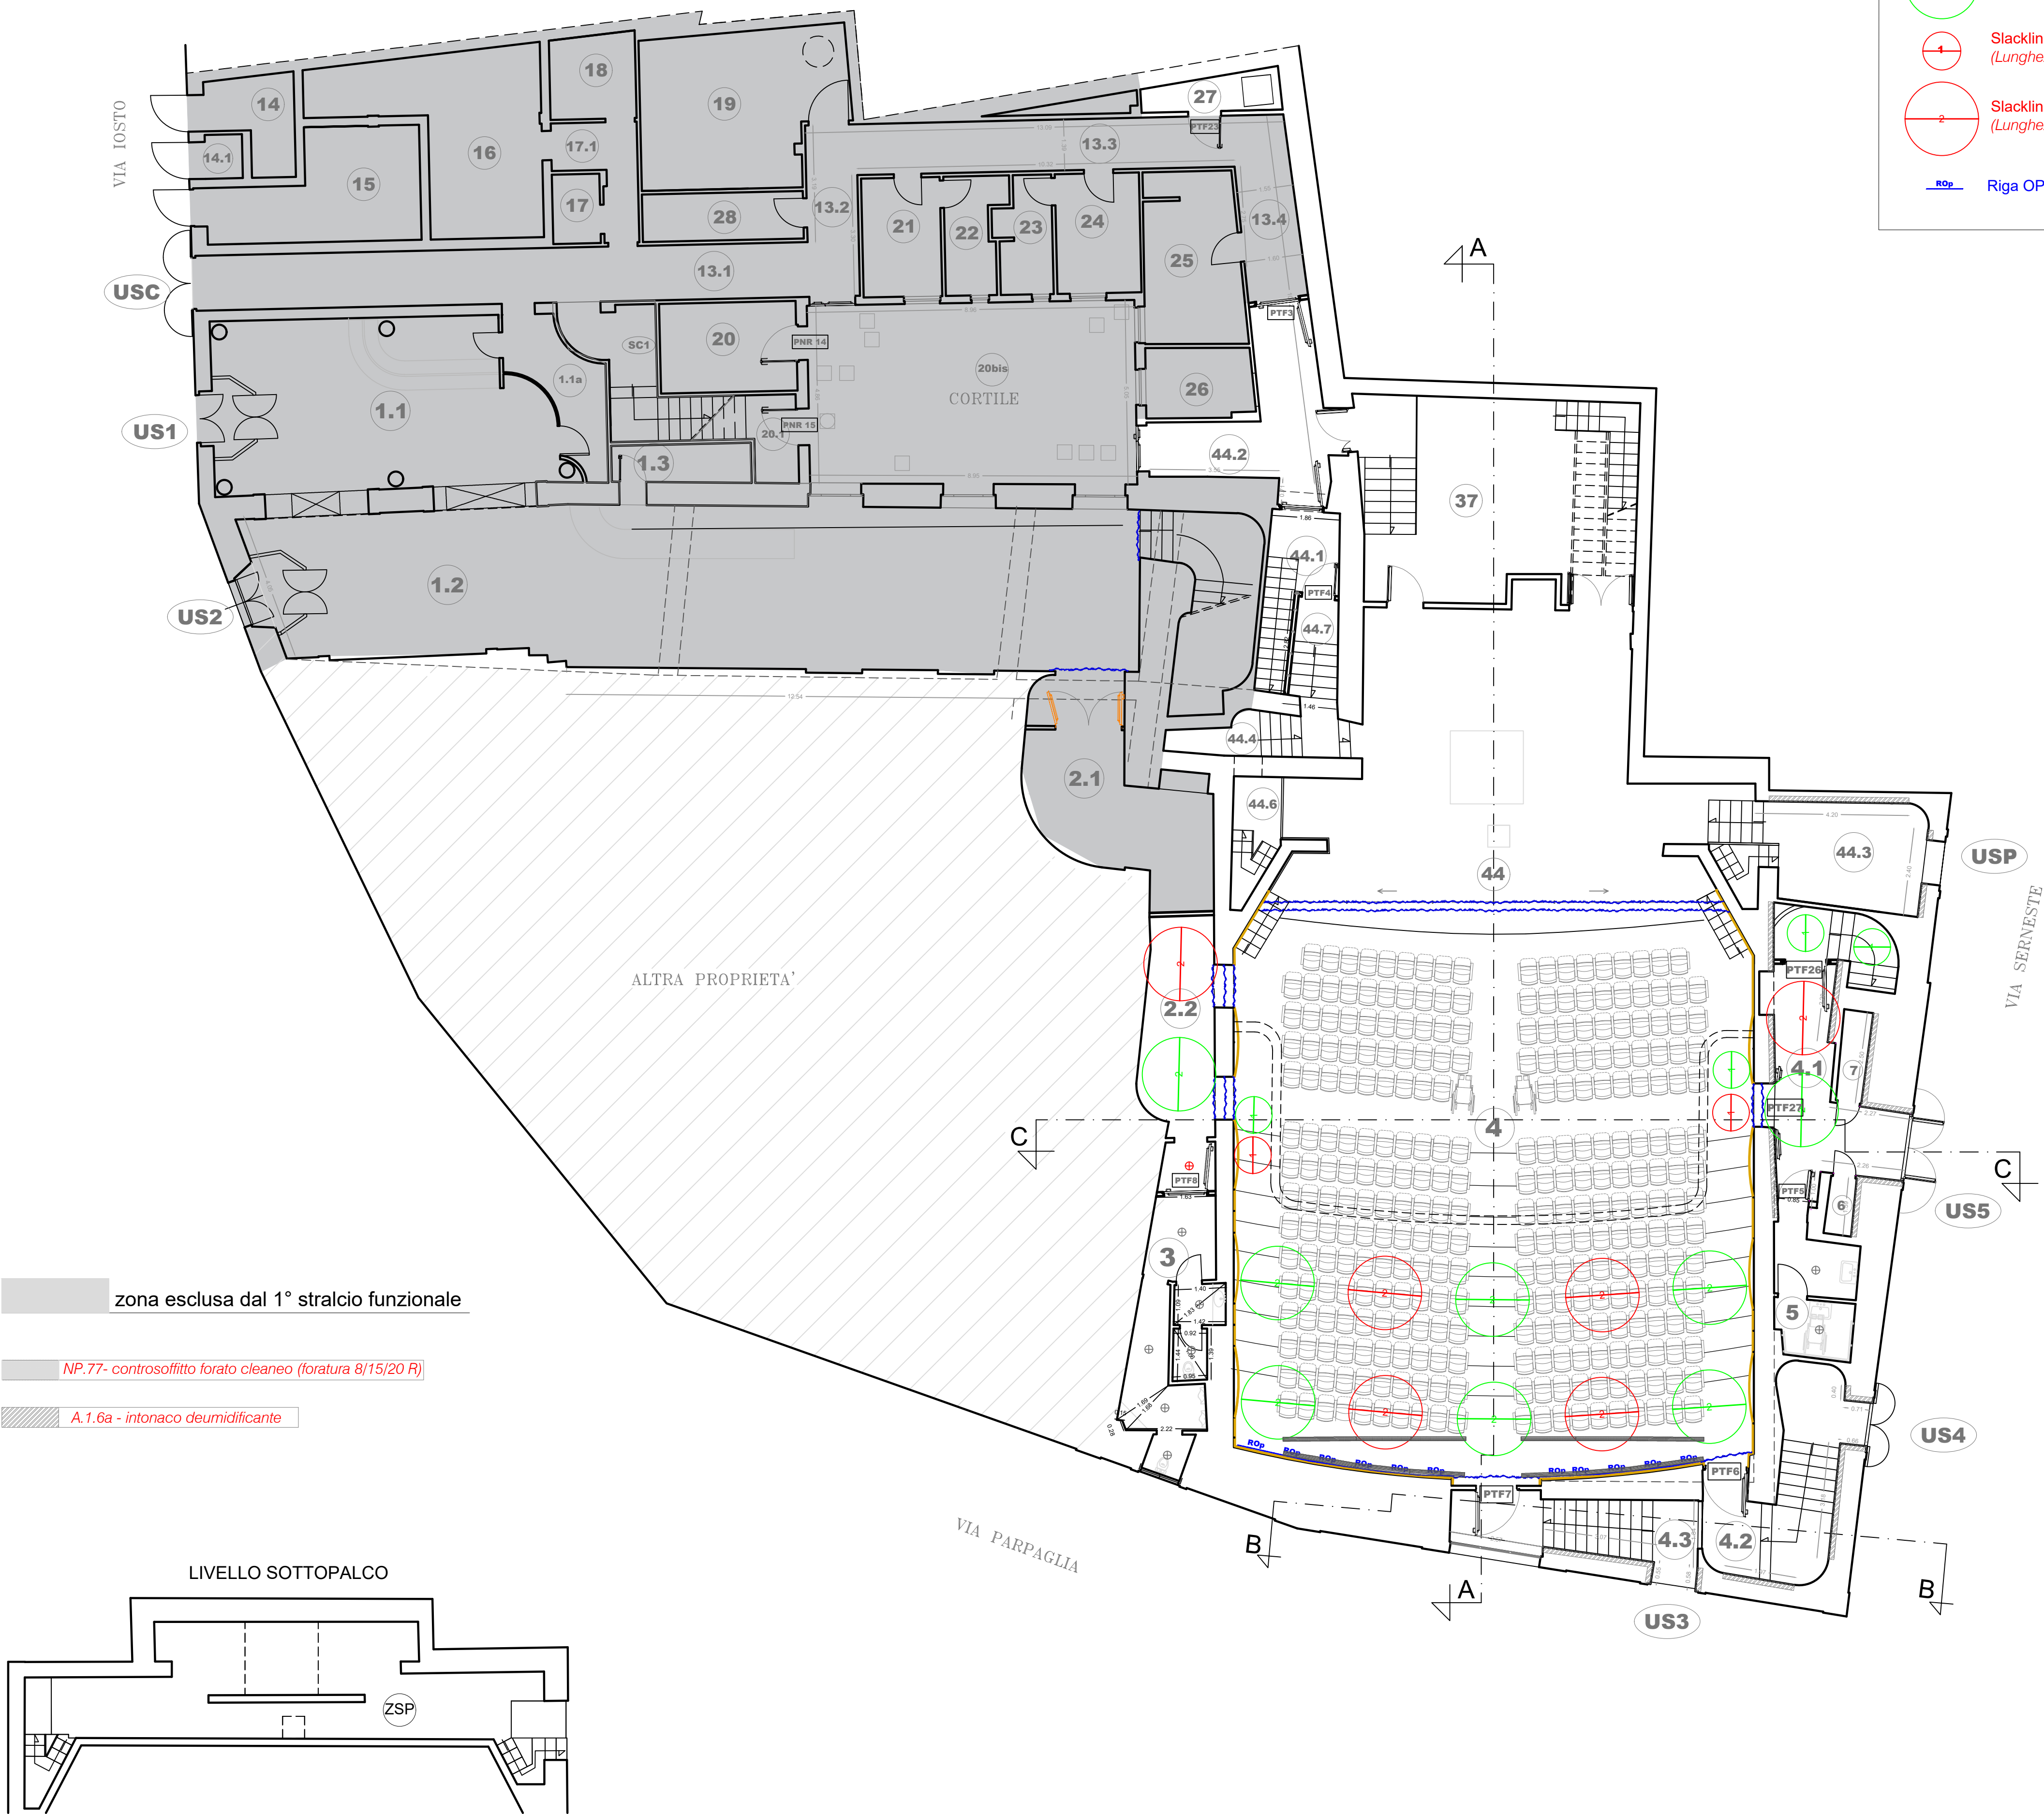


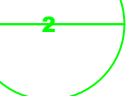

LEGENDA SIMBOLI

-  Slackline gen.2 recessed su circuito emergenza (Lunghezza= 1 m.)
-  Slackline gen.2 recessed su circuito emergenza (Lunghezza= 2 m.)
-  Slackline gen.2 recessed (Lunghezza= 1 m.)
-  Slackline gen.2 recessed (Lunghezza= 2 m.)
-  Riga OPAL gen. 2 (PVC e resina poliuretantica)

LEGENDA AMBIENTI

1.1	Atrio/Foyer - zona bar
1.1a	Disimpegno zona bar
1.2	Atrio/Foyer - zona ricezione guardaroba
1.3	Guardaroba
2.1	Corridoio ovest via di esodo - Parte 1
2.2	Corridoio ovest via di esodo - Parte 2
3	Bagni piano terra - corridoio ovest
4	Platea
4.1	Corridoio uscita sicurezza US5 via Serneste
4.2	Corridoio uscita di sicurezza US4 via Serneste
4.3	Corridoio uscita di sicurezza US3 via Parpaglia
5	Bagno disabili
6	Locale sgombero
7	Locale sgombero
13.1	Corridoio camerini - ufficio - locali tecnici
13.2	Corridoio camerini - ufficio - locali tecnici
13.3	Corridoio camerini - ufficio - locali tecnici
13.4	Corridoio camerini - ufficio - locali tecnici
14	Cabina MT-BT- vano ente distributore (e-distribuzione S.p.a.)
14.1	Cabina MT-BT- vano contatore (e-distribuzione S.p.a.)
15	Cabina MT-BT- vano Utente
16	Locale quadri condizionamento e servizi
17	Locale quadro generale
18	Locale batterie soccorritore
19	Ufficio amministrativo
20	Locale gruppo di spinta idrico antincendio
20.1	Locale idrico
21-22	Camerino e bagno
23-24	Bagno e camerino
25	Camerino con doccia
26	Camerino
27	Locale quadro permutazioni fibra ottica
28	Bagno servizio ufficio
SC1	Scala camerini piano primo
37	Retropalco
44	Palcoscenico
44.1	Corridoio esodo piani di manovra - Ovest
44.2	Corridoio disimpegno della scena
44.3	Corridoio esodo palcoscenico USP via Serneste
44.4	Corridoio da palcoscenico a sottopalco ovest
44.7	Scala da palcoscenico a corridoio disimpegno della scena
ZSP	Zona locali sotto Palco

COMMITTENTE

OGGETTO

Comune di ORISTANO

Piazza Eleonora d'Arborea

09170 ORISTANO - OR



COMPLETAMENTO PRIMO STRALCIO

LAVORI DI ADEGUAMENTO AI FINI DELLA SICUREZZA ANTINCENDIO E FUNZIONALE DEL TEATRO GARAU

ELABORATO GRAFICO ARCHITETTONICO

PIANTA PIANO TERRA

Stato di progetto (1:100)

Rev : Agg.

Cod. Tavola TG1-C1

IL RUP

Ing. Alberto Soddu

DATA : 17-11-2020


I PROFESSIONISTI

Ing. Giovanni Mascia

Arch. d'A. project associati

Arch. Gabriele Manca

Ing. Valerio Manca

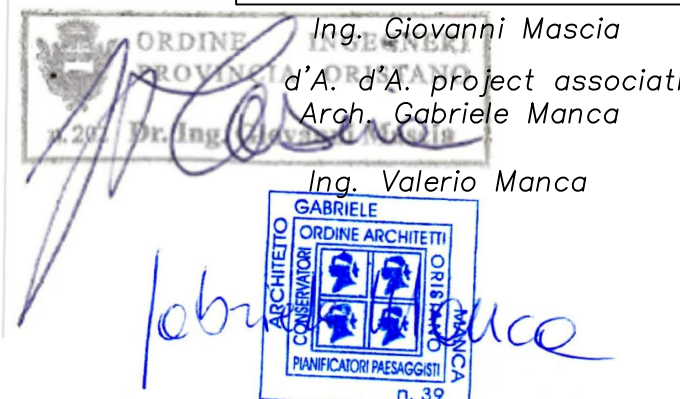

d'A. d'A. project associati di arch. D. De Rinaldis e arch. G. Manca - Via Umbria n°229 - 09170 Oristano - Tel 0783 70480 - email dadaproject@iscali.it
Studio Tecnico Ing. Giovanni Mascia - Via Liguria n°8 - 09072 Cabras (OR) - Tel 0783 392280 - Cell. 329 0515866 - email gianni.mascia@exergica.it