

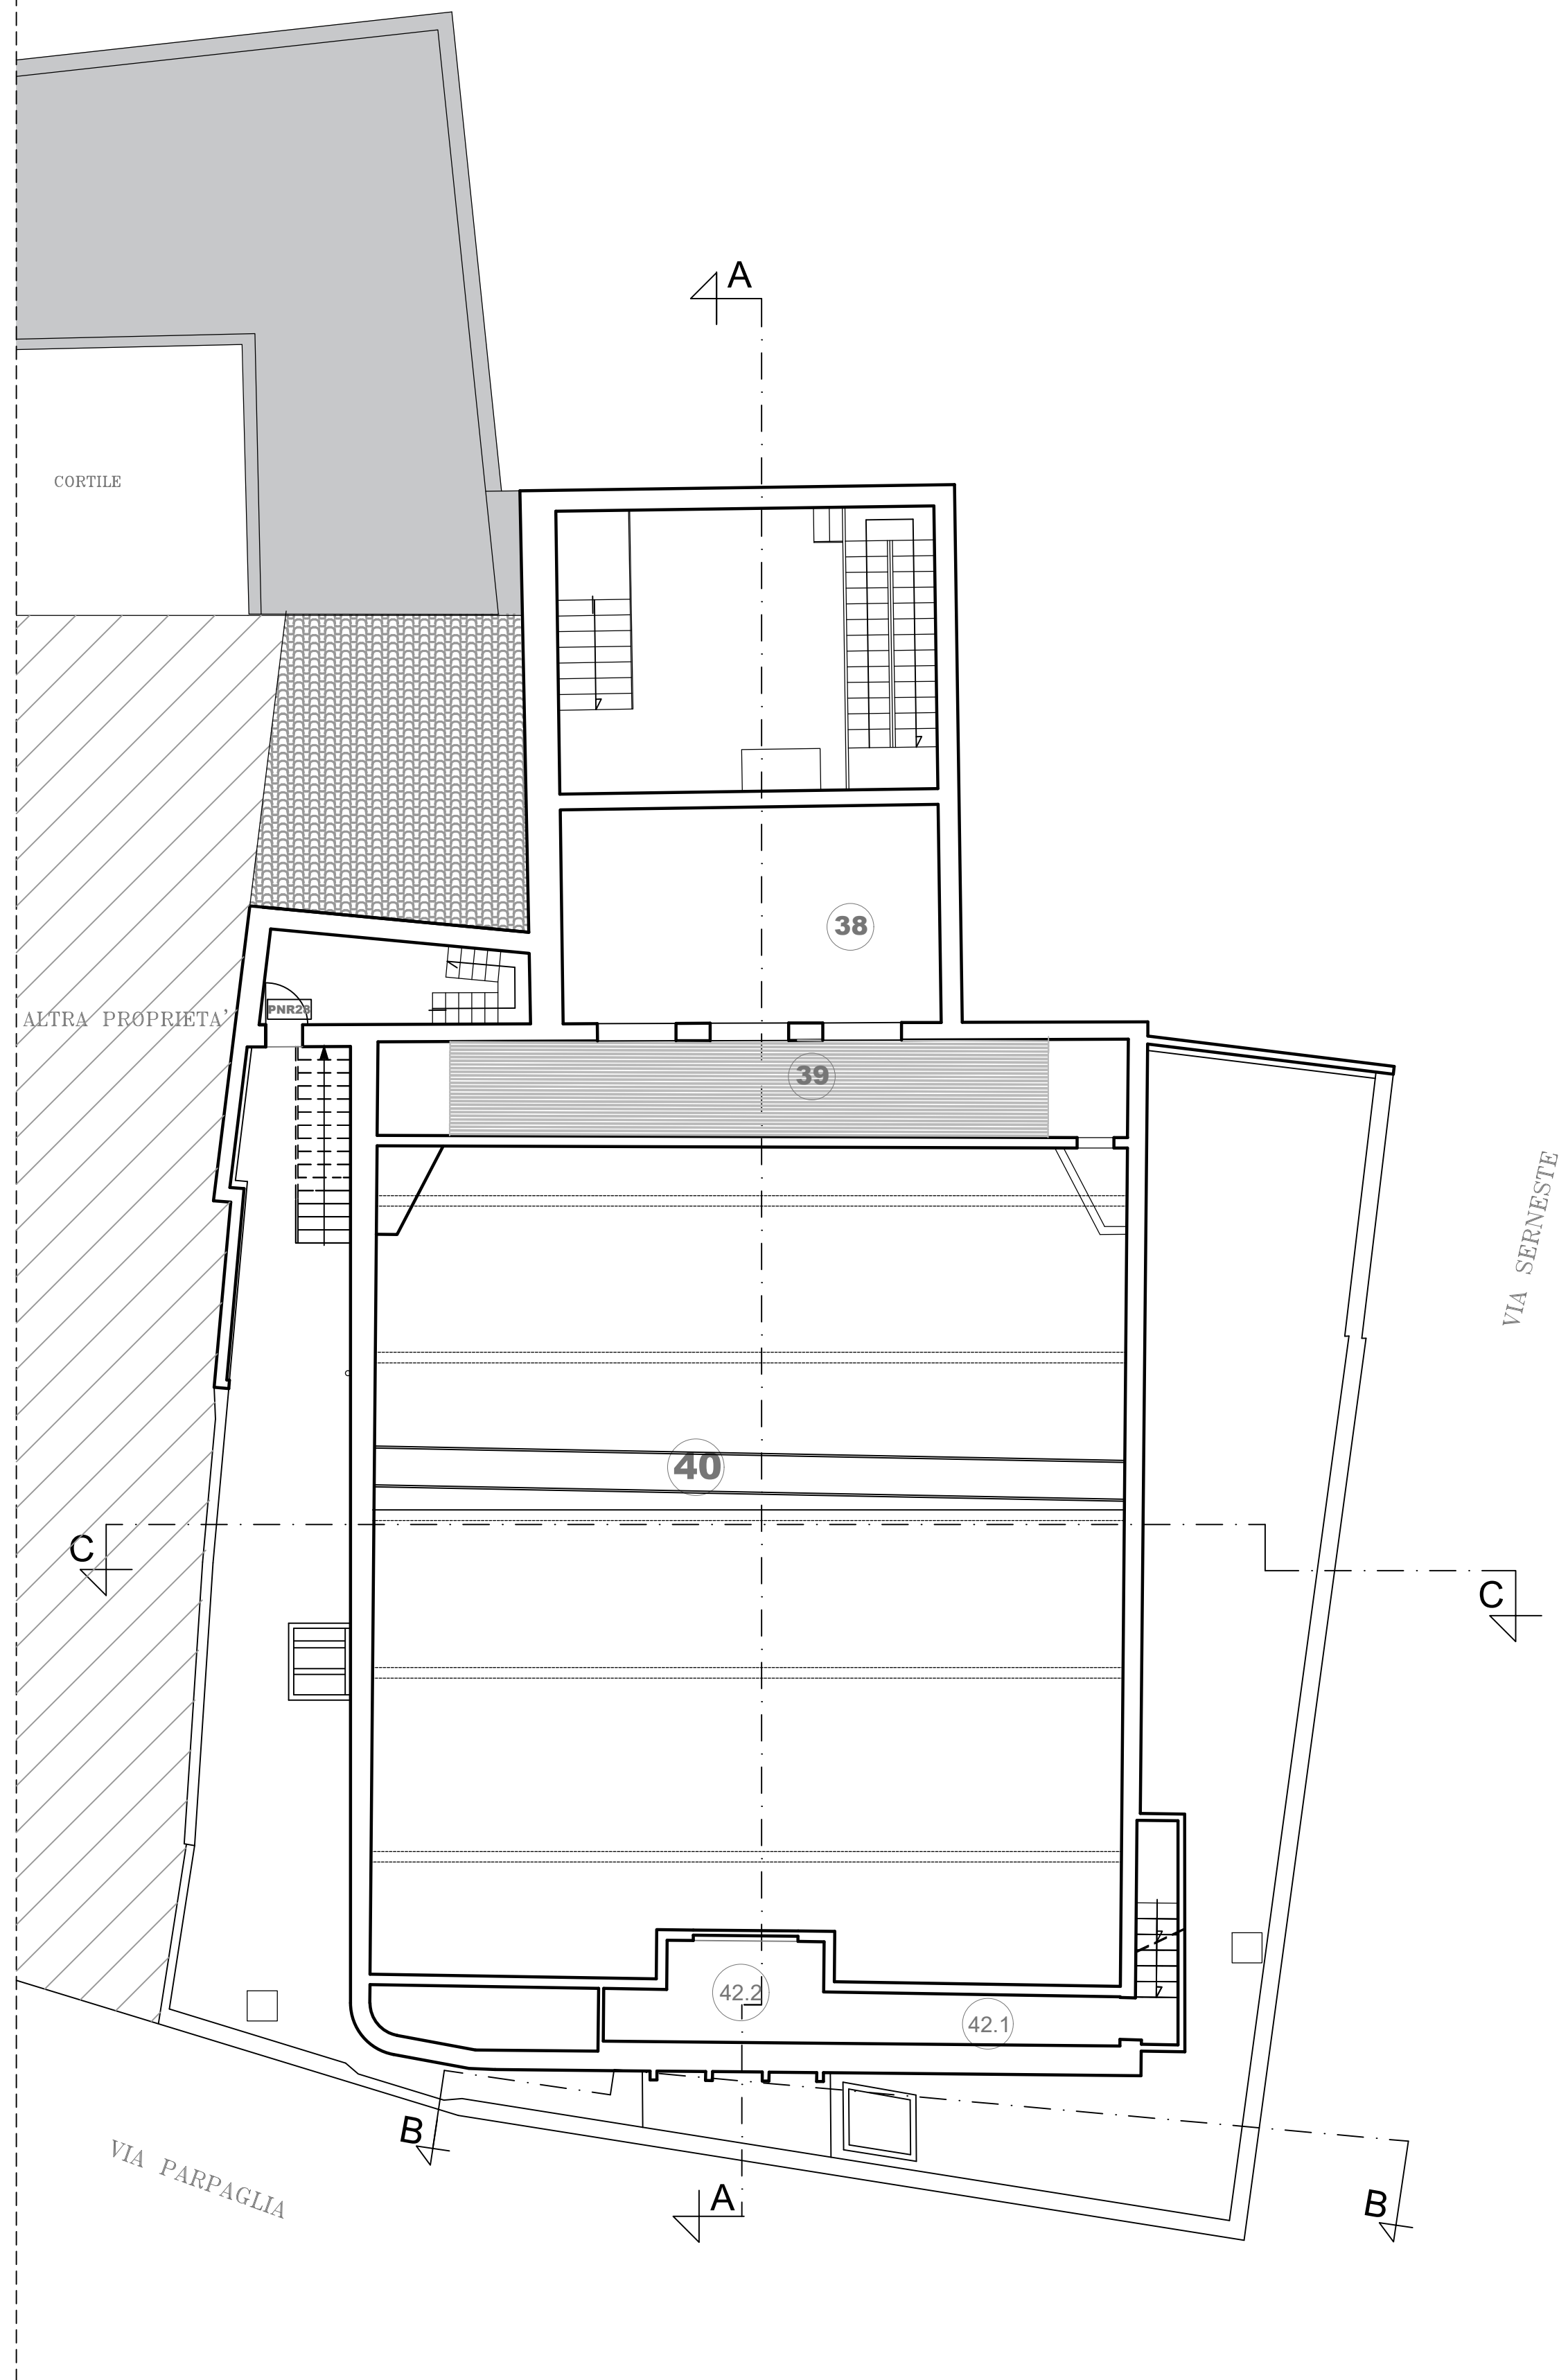


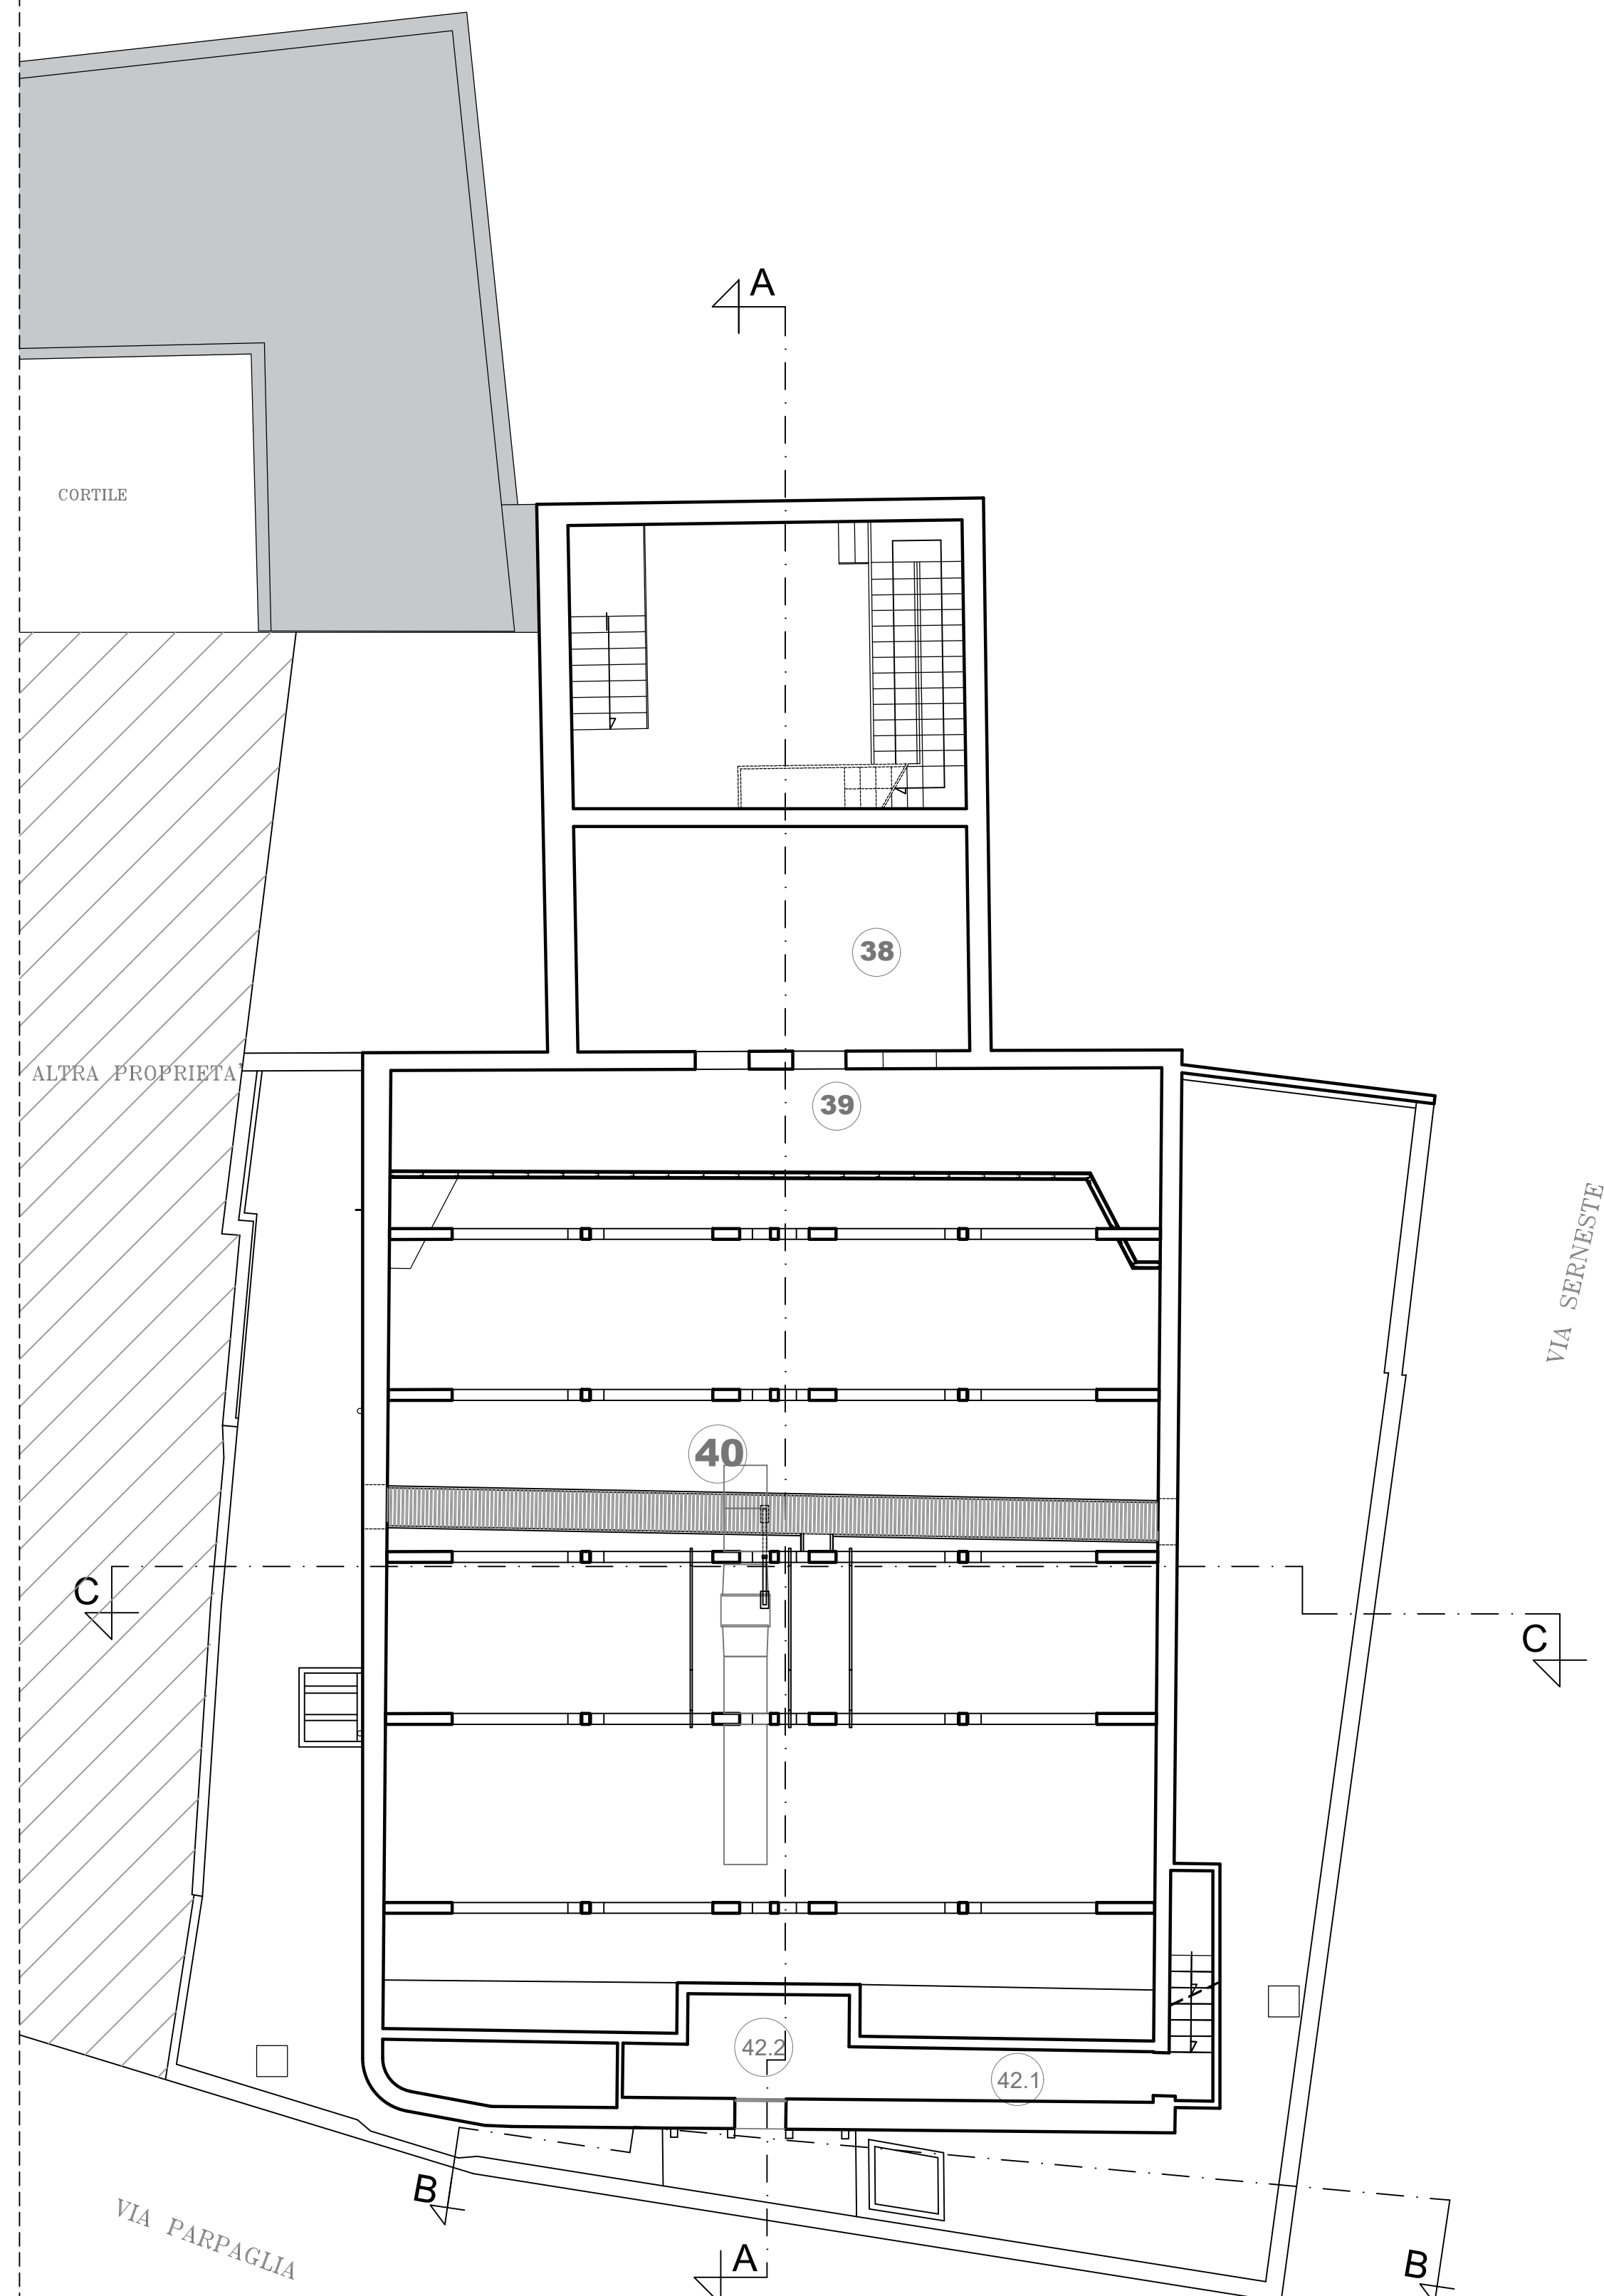

zona esclusa dal 1° stralcio funzionale

LEGENDA AMBIENTI

38	Piano forato sopra palcoscenico
39	Zona tecnica sopra palcoscenico
40	Zona tecnica - vano controsoffitto sopra platea - Galleria
42.1	Corridoio sala regia
42.2	Sala regia

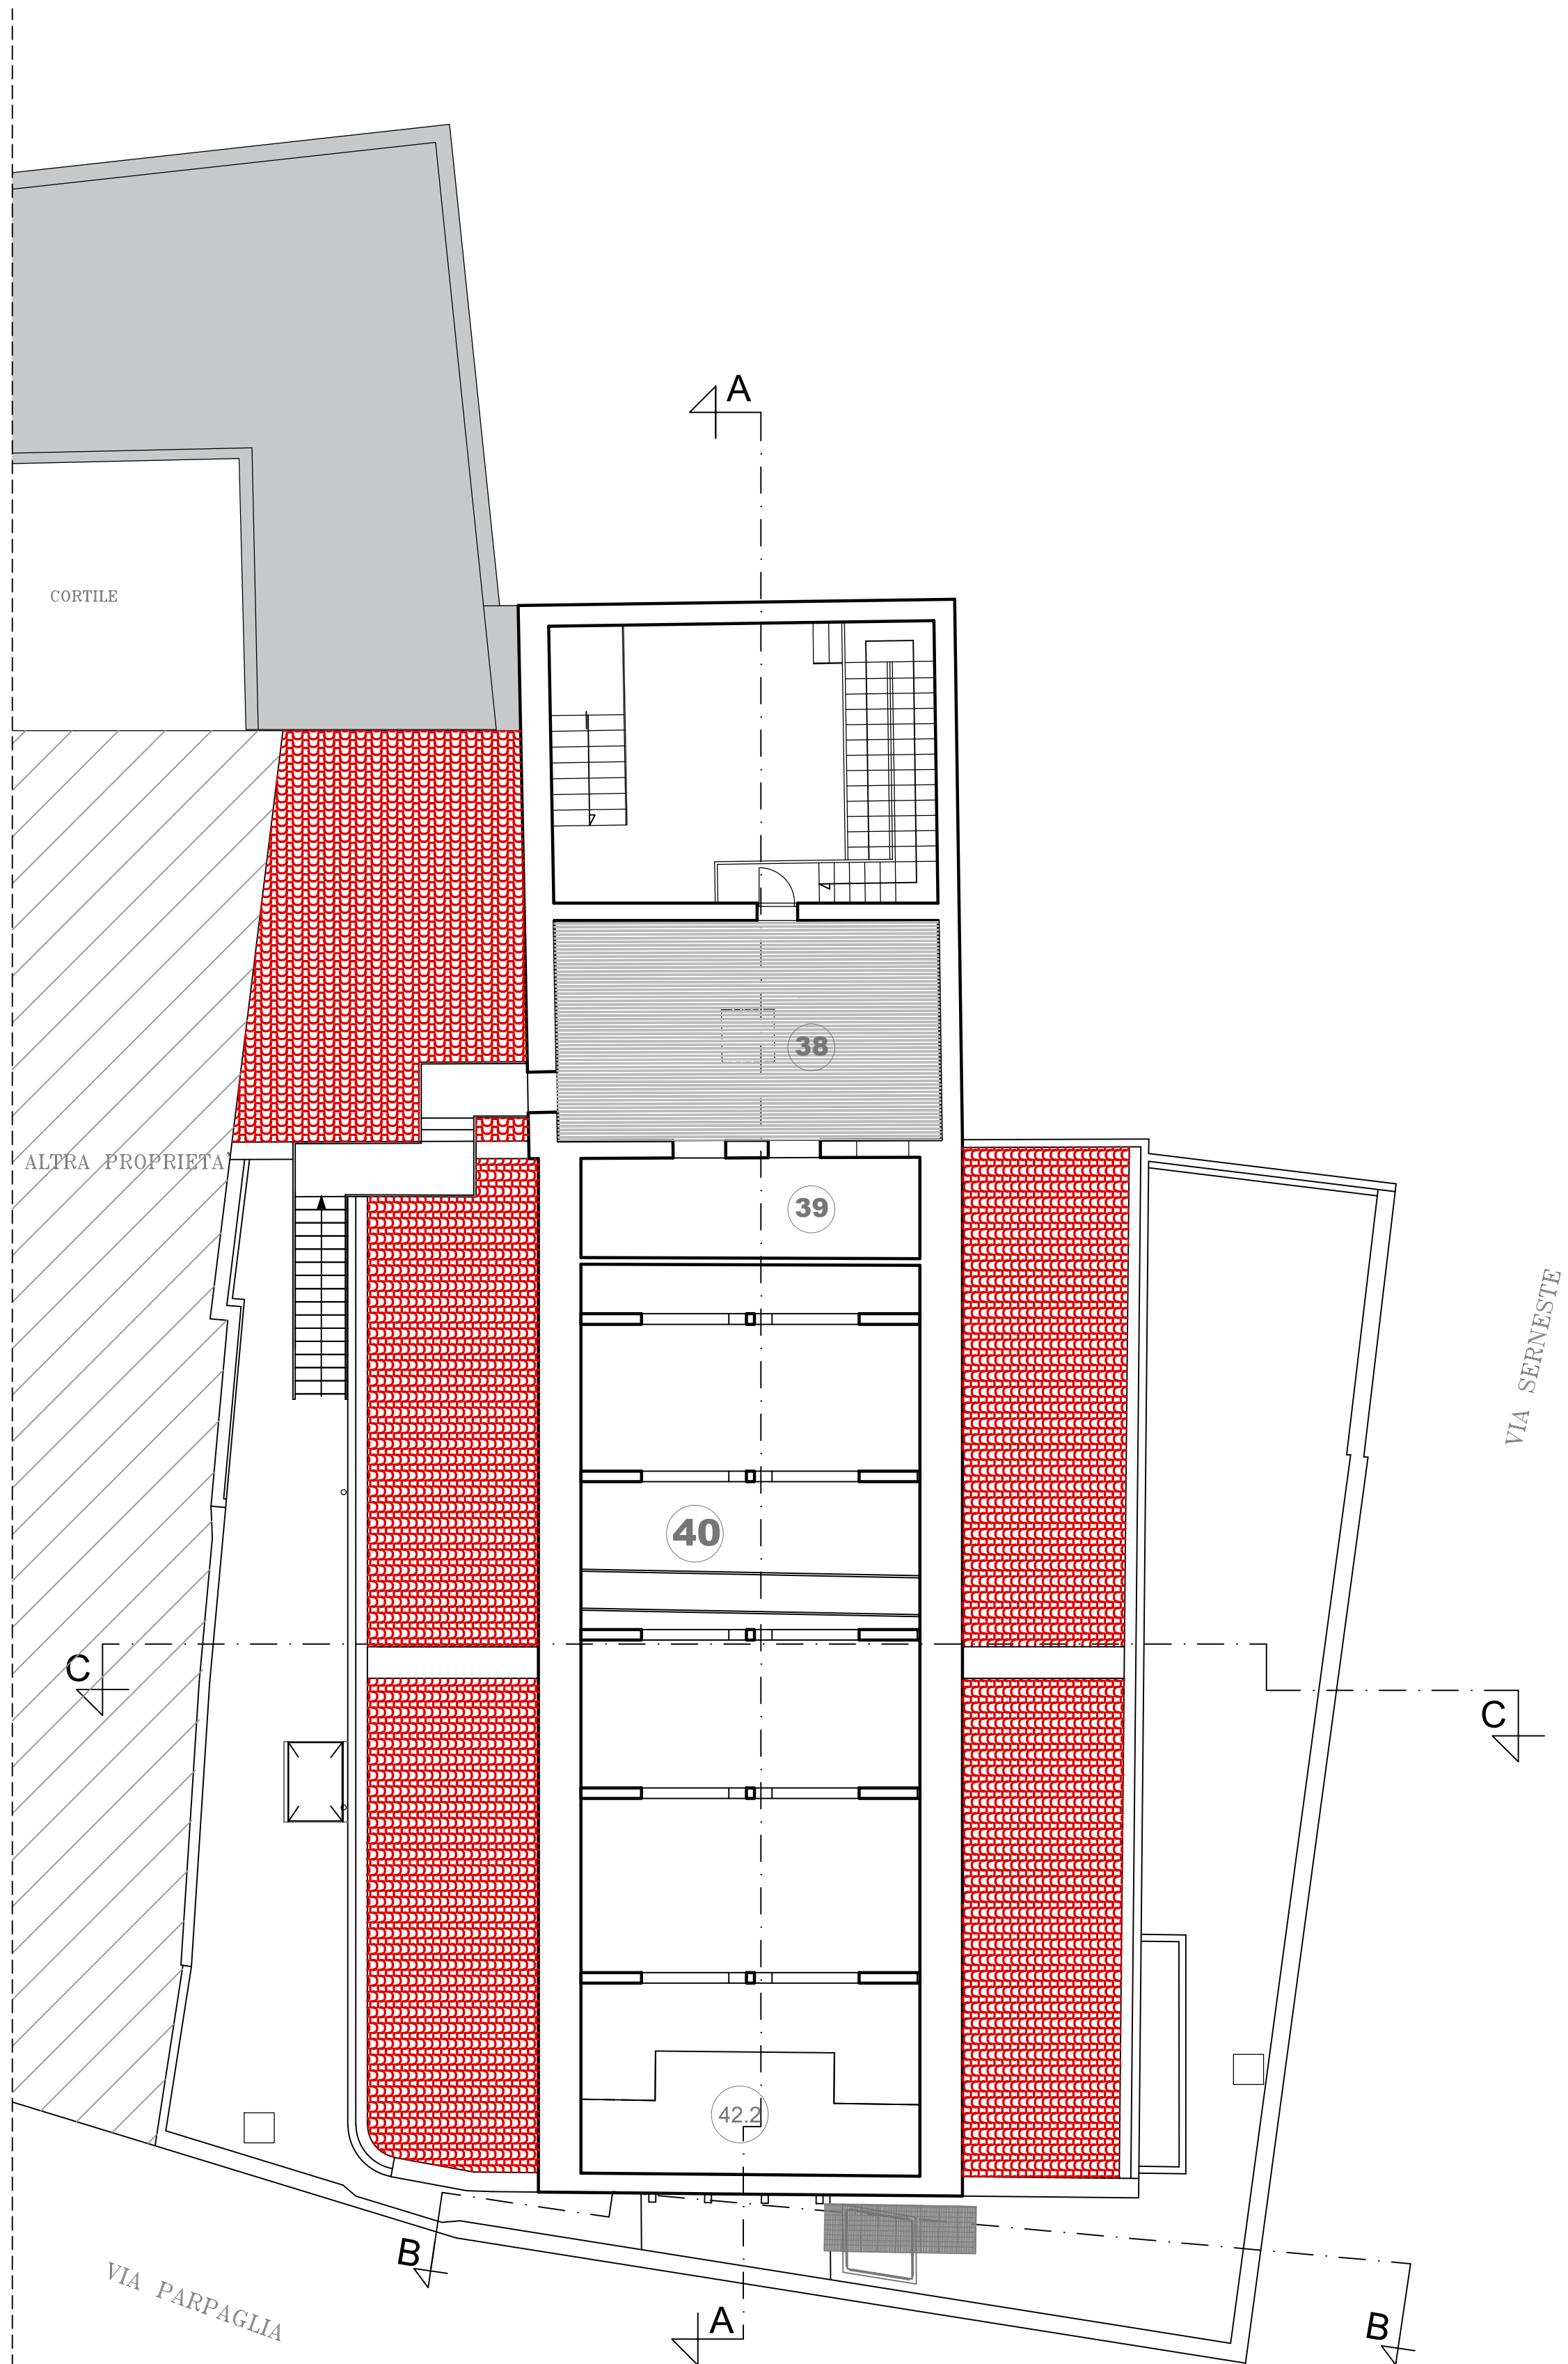

d'A. d'A. project associati di arch. D. De Rinaldis e arch. G. Manca - Via Umbria n°229 - 09170 Oristano - Tel 0783 70480 - email dalaprospect@iscail.it
Studio Tecnico Ing. Giovanni Mascia - Via Liguria n°8 - 09072 Cabras (OR) - Tel 0783 392280 - Cell. 329 0513866 - email ganni.mascia@evergeia.it

COMMITTENTE

Comune di ORISTANO
Piazza Eleonora d'Arborea
09170 ORISTANO - OR



OGGETTO

**COMPLETAMENTO
PRIMO STRALCIO**

LAVORI DI ADEGUAMENTO AI FINI
DELLA SICUREZZA ANTINCENDIO E
FUNZIONALE DEL TEATRO GARAU

Rev : Agg.

Cod. Tavola TG4-C1

IL RUP

Ing. Alberto Soddu

DATA : 17-11-2020

ELABORATO GRAFICO
ARCHITETTONICO

PIANTE ALTRI LIVELLI
Stato di Progetto (1:100)

