

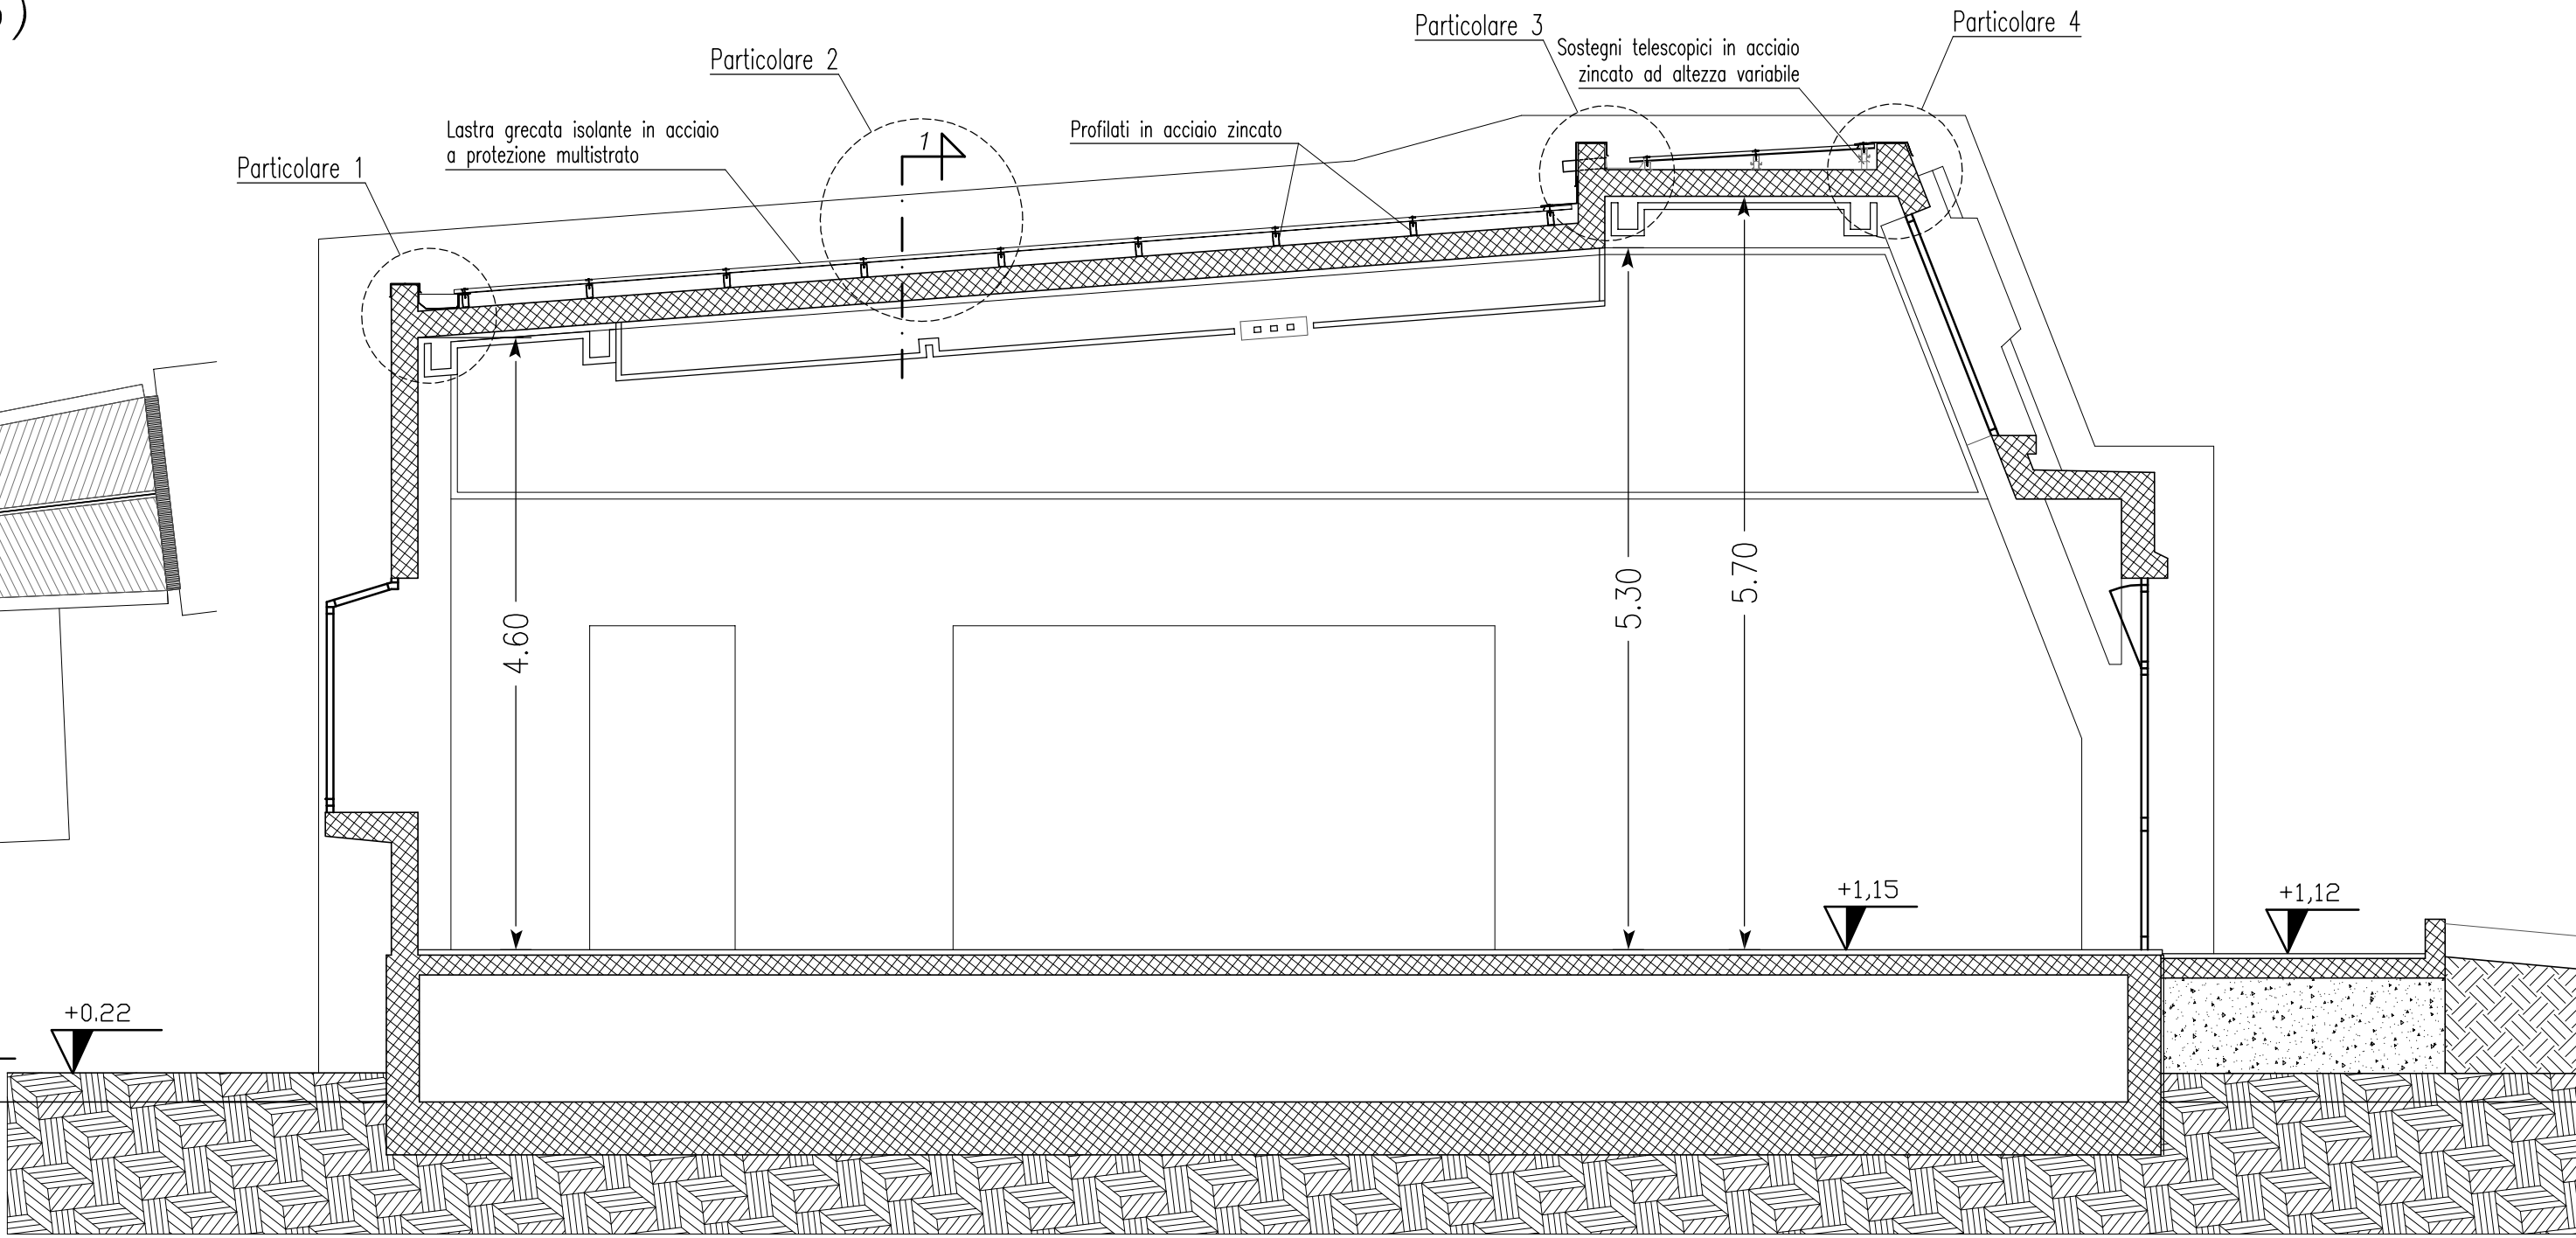



PLANIMETRIA GENERALE
PIANTA COPERTURE
(Situazione di progetto)
Scala 1:200

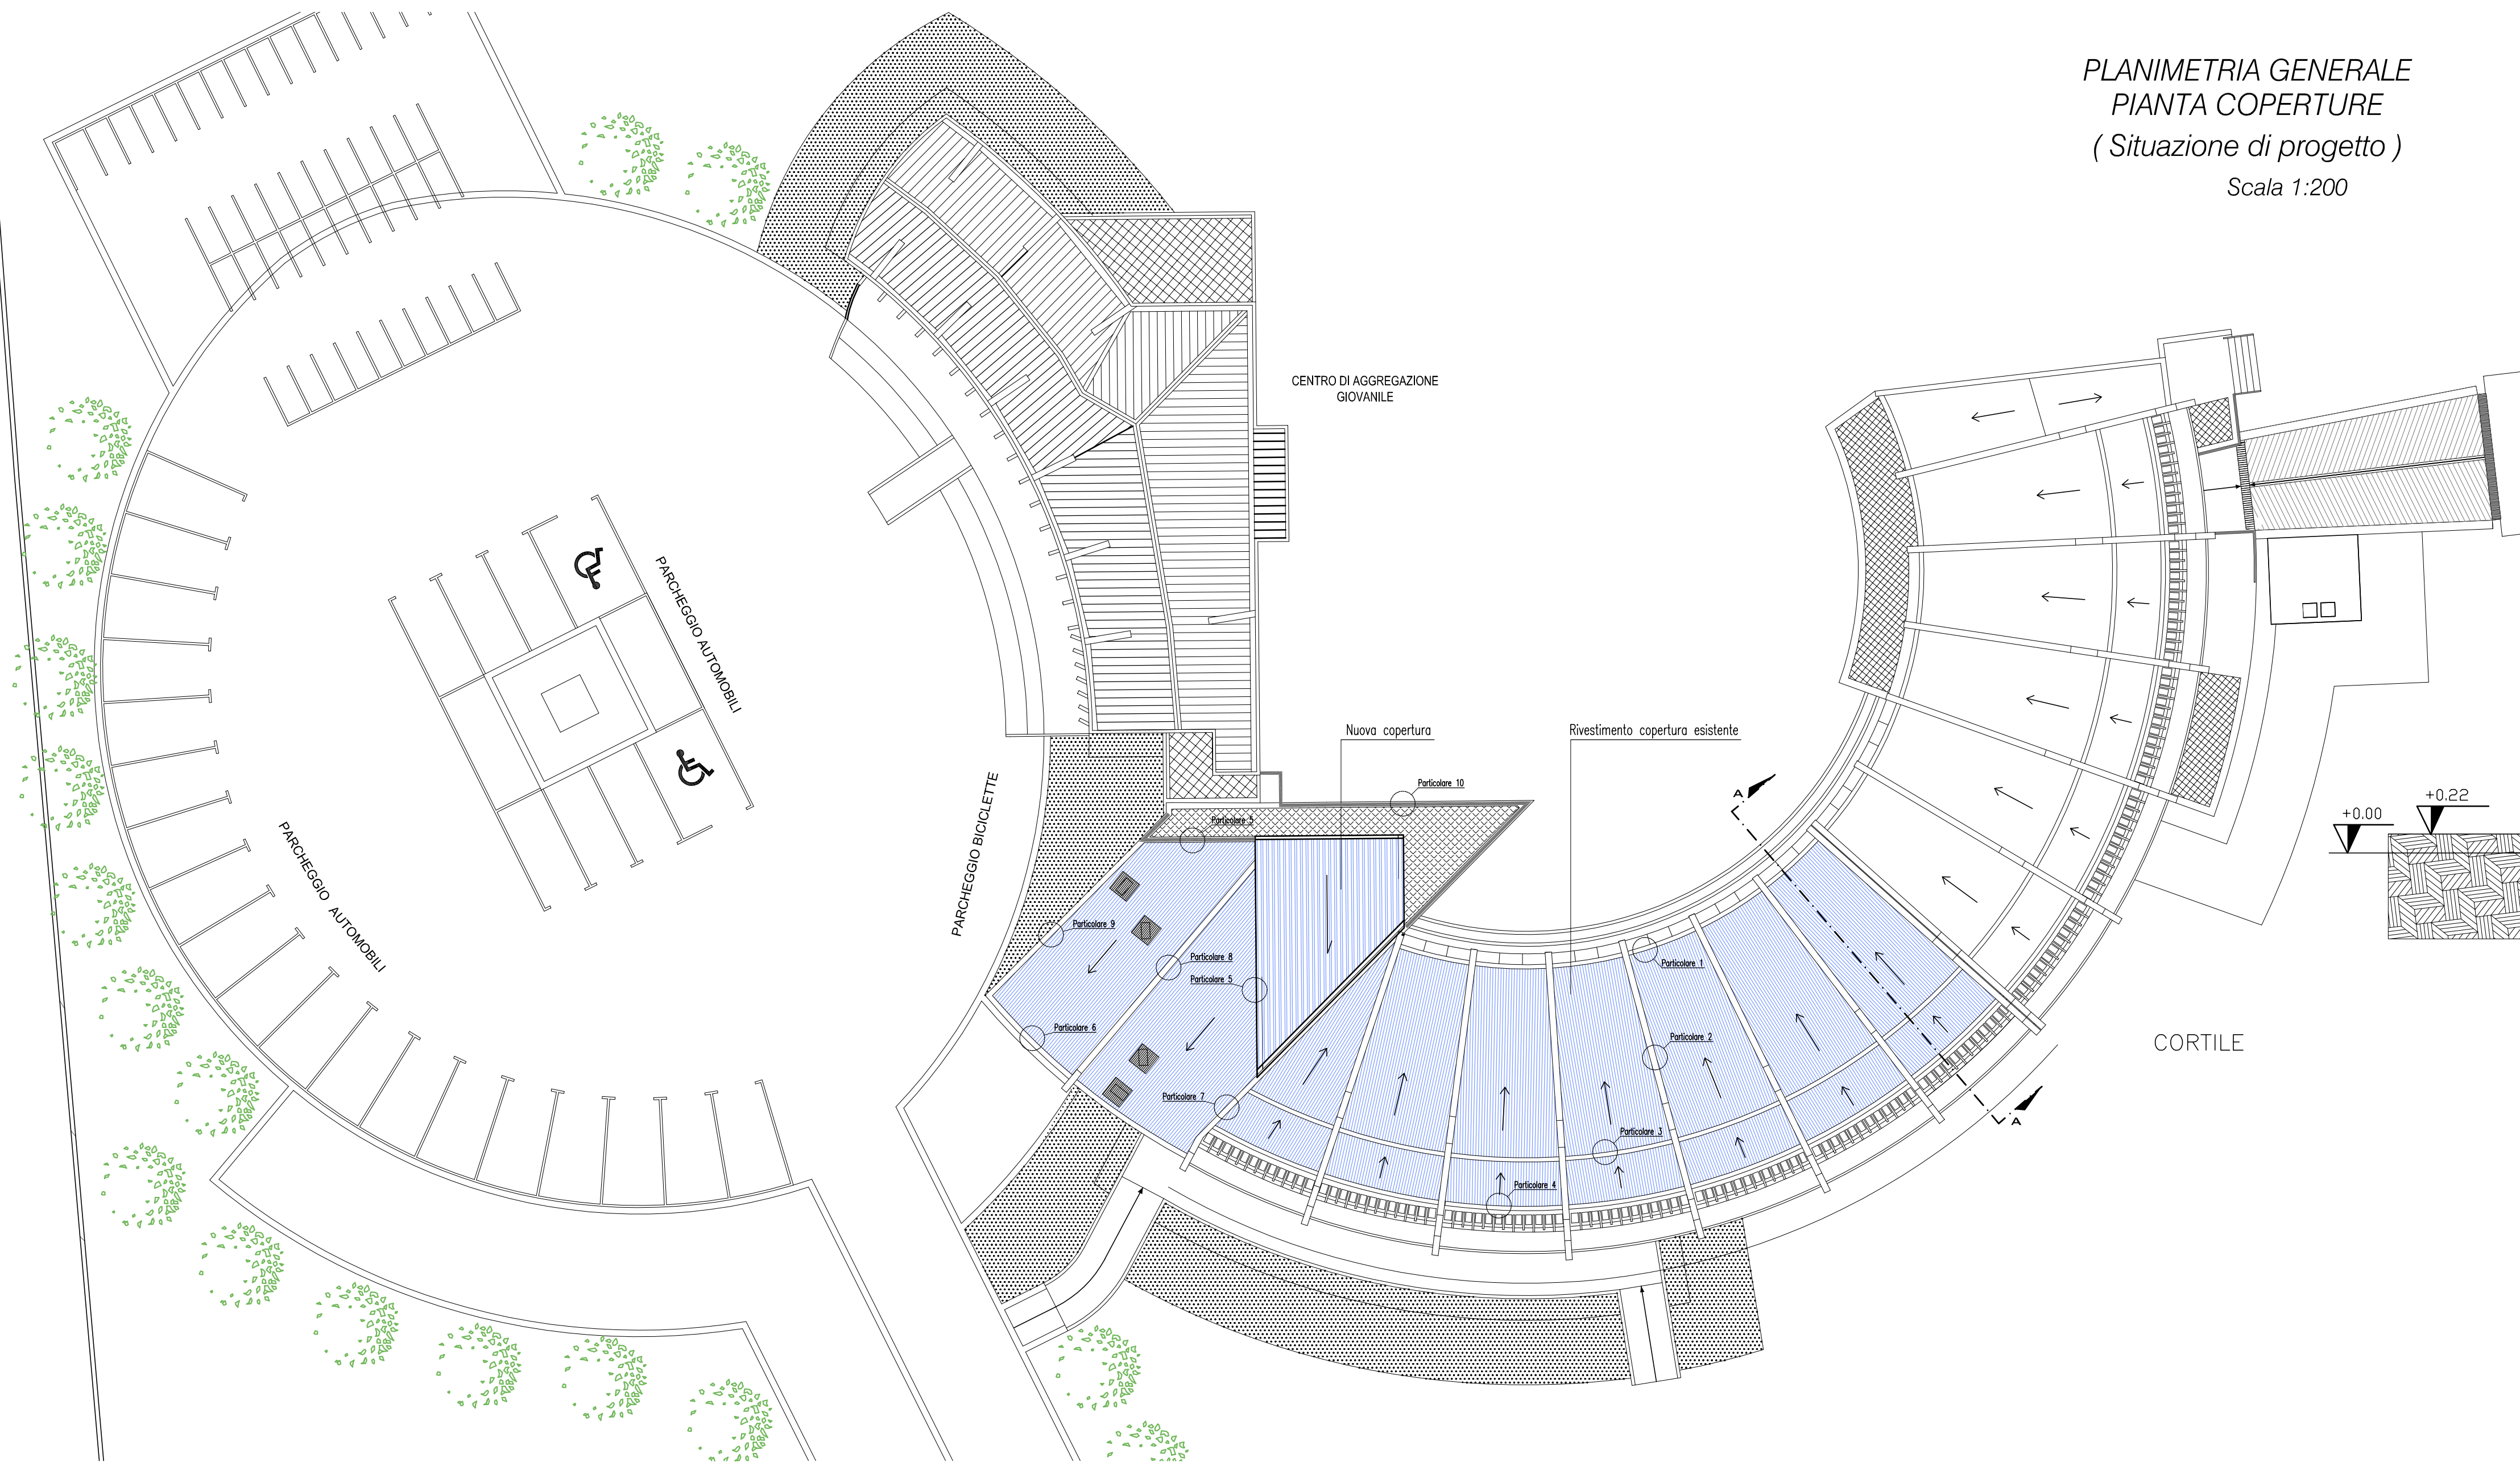


SEZIONE A - A
Scala 1:50

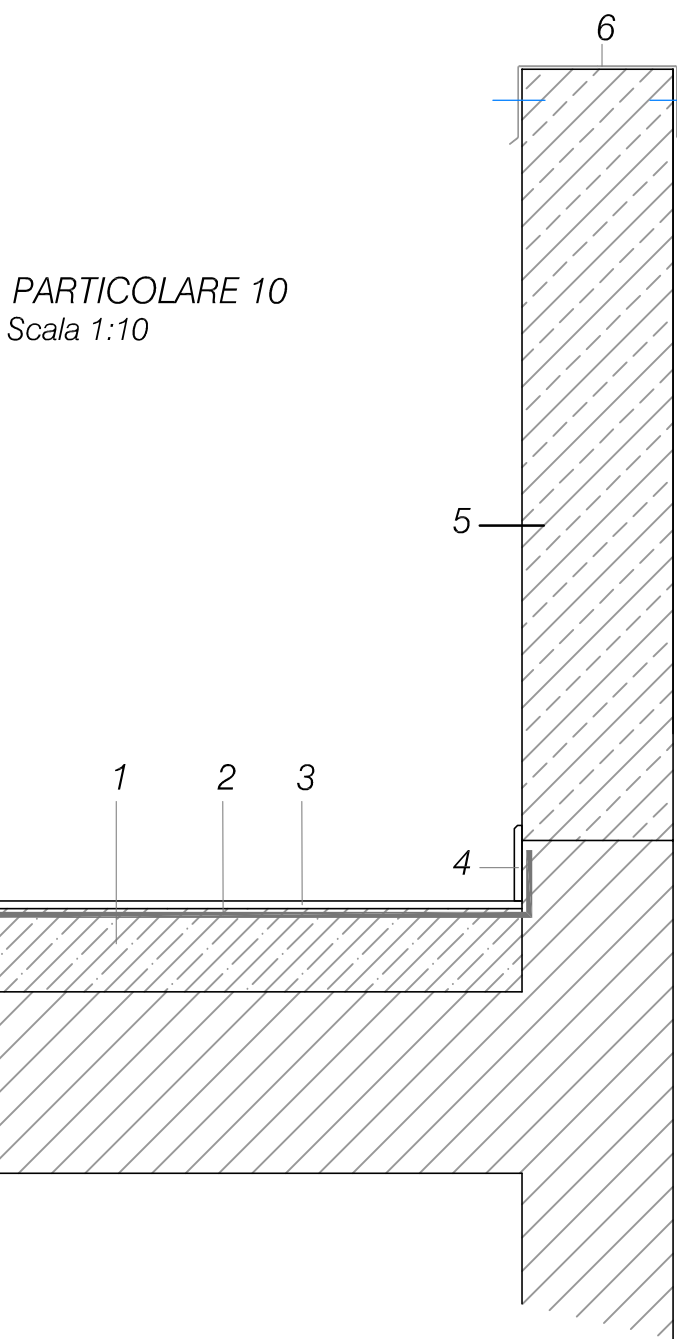


- 1 Magrone di sottopavimento per formazione pendenze
- 2 Impermeabilizzazione con Mapelastic
- 3 Nuova pavimentazione esterna
- 4 Battiscopa di protezione
- 5 Nuovo parapetto in muratura h=1.20m
- 6 Bordatura di copertina con gocciolatoio

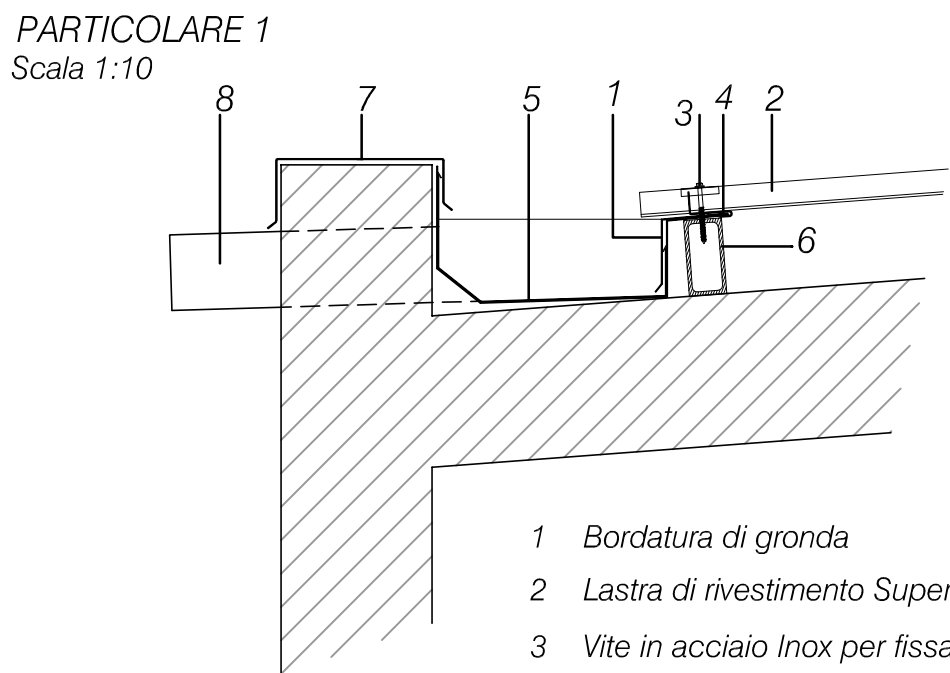


- 1 Bordatura di gronda
- 2 Lastra di rivestimento Superiore
- 3 Vite in acciaio Inox per fissaggio lastre con cappellotto
- 4 Listello di chiusura inferiore forato
- 5 Canale di cronda interna in acciaio inox sp. 0,6 mm
- 6 Scatolato in acciaio zincato 100x50x3
- 7 Bordatura di copertina con gocciolatoio
- 8 Tubo di scarico Ø 100

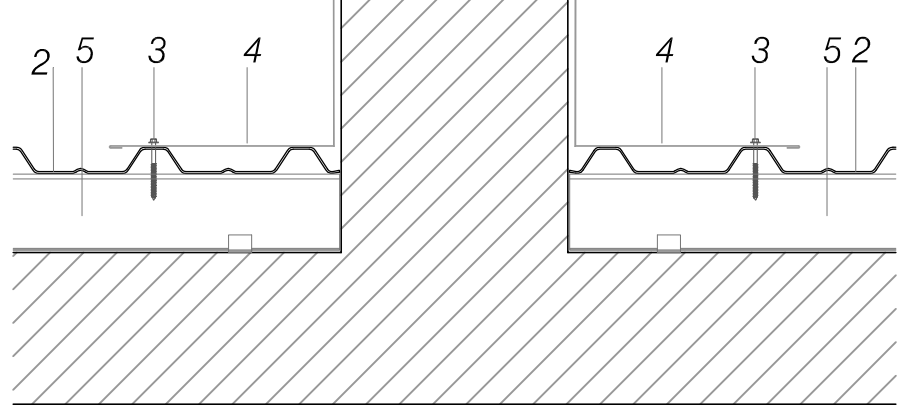


- 1 Bordatura di copertina
- 2 Lastra di rivestimento Superiore
- 3 Vite in acciaio Inox per fissaggio lastre con cappellotto
- 4 Scossalina laterale
- 5 Scatolato in acciaio zincato 100x50x3

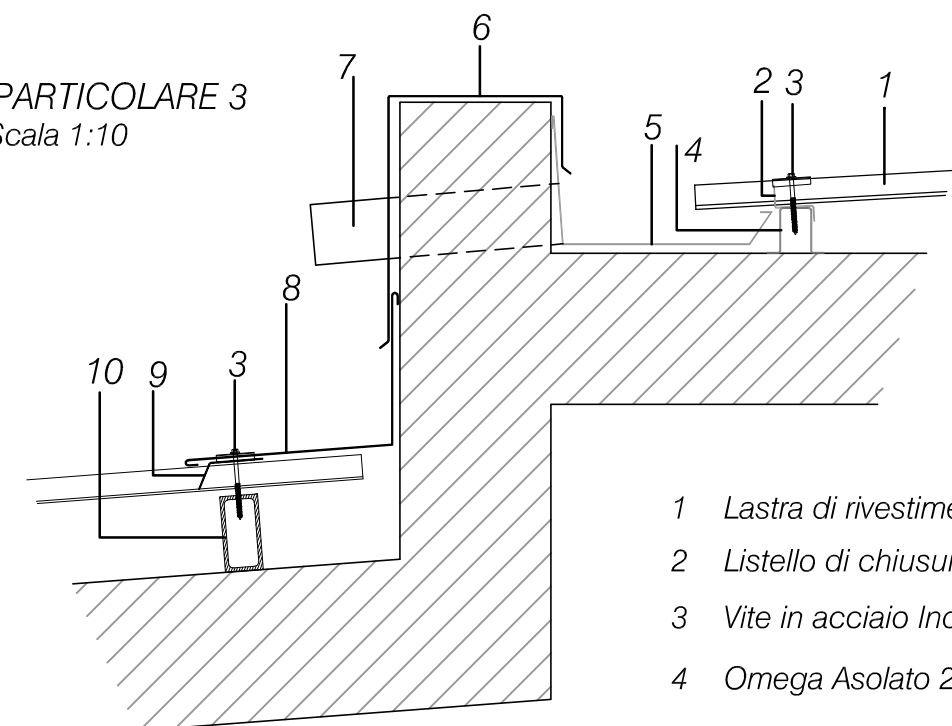


- 1 Lastra di rivestimento Superiore
- 2 Listello di chiusura inferiore forato
- 3 Vite in acciaio Inox per fissaggio lastre con cappellotto
- 4 Omega Asolato 20x40x60 mm L=600 cm
- 5 Canale di cronda interna in acciaio inox sp. 0,6 mm
- 6 Bordatura di copertina con gocciolatoio
- 7 Tubo di scarico Ø 80
- 8 Scossalina di testata semplice
- 9 Listello di chiusura superiore forato
- 10 Scatolato in acciaio zincato 100x50x3

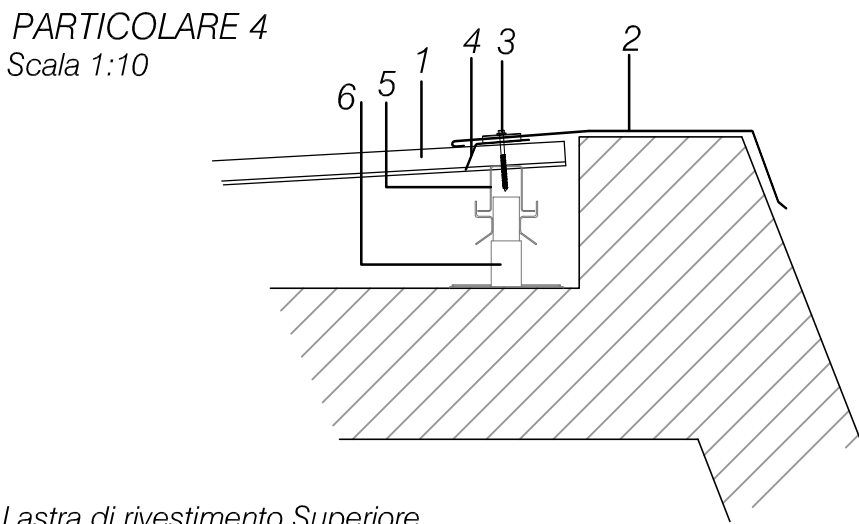


- 1 Lastra di rivestimento Superiore
- 2 Bordatura di copertina con gocciolatoio
- 3 Vite in acciaio Inox per fissaggio lastre con cappellotto
- 4 Listello di chiusura superiore forato
- 5 Omega Asolato 20x40x60 mm L=600 cm
- 6 Sostegno telescopico

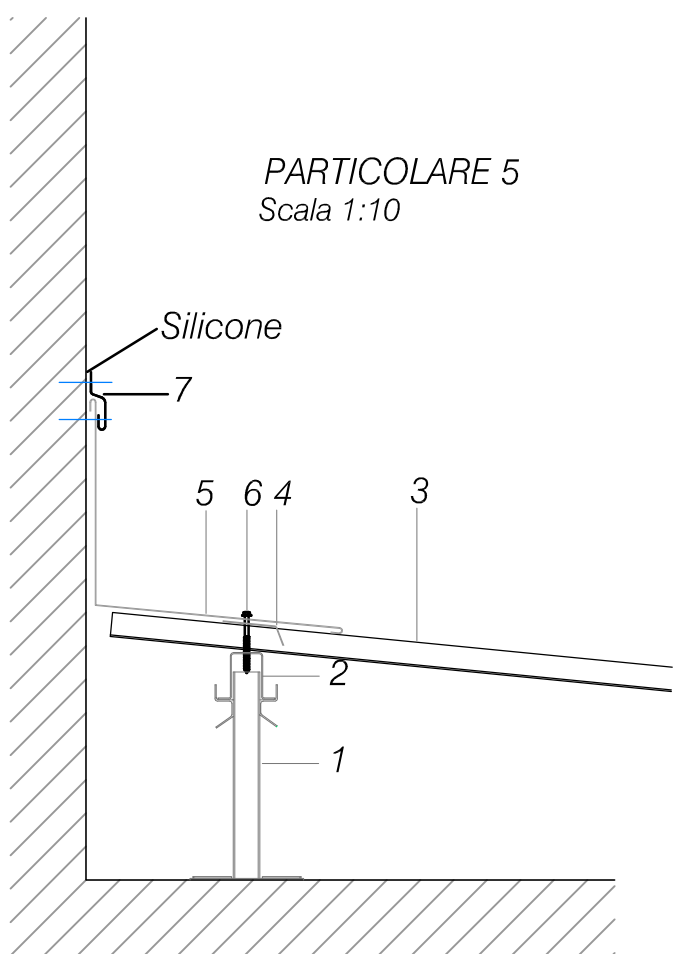


- 1 Sostegno telescopico
- 2 Omega Asolato 20x40x60 mm L=600 cm
- 3 Lastra di rivestimento Superiore
- 4 Listello di chiusura superiore forato
- 5 Scossalina di testata semplice
- 6 Vite in acciaio Inox per fissaggio lastre con cappellotto
- 7 Listello sagomato per raccordo

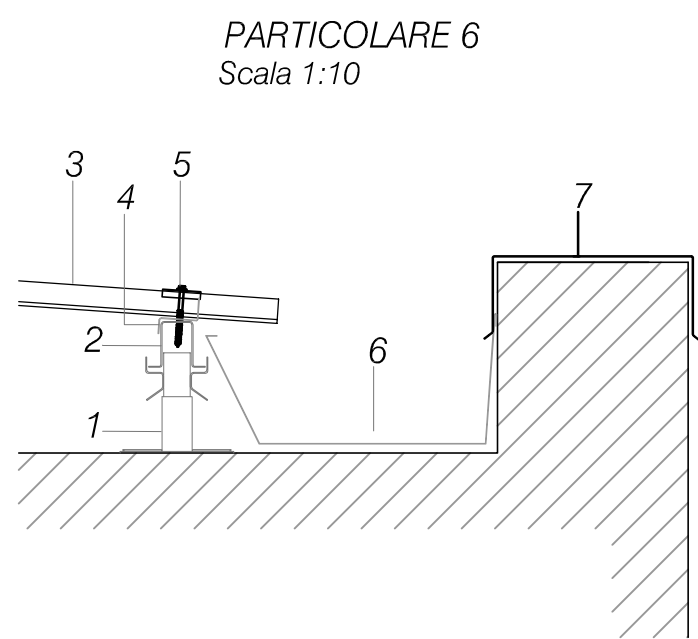


- 1 Sostegno telescopico
- 2 Omega Asolato 20x40x60 mm L=600 cm
- 3 Lastra di rivestimento Superiore
- 4 Listello di chiusura inferiore forato
- 5 Vite in acciaio Inox per fissaggio lastre con cappellotto
- 6 Canale di cronda interna in acciaio inox sp. 0,6 mm
- 7 Bordatura di copertina con gocciolatoio

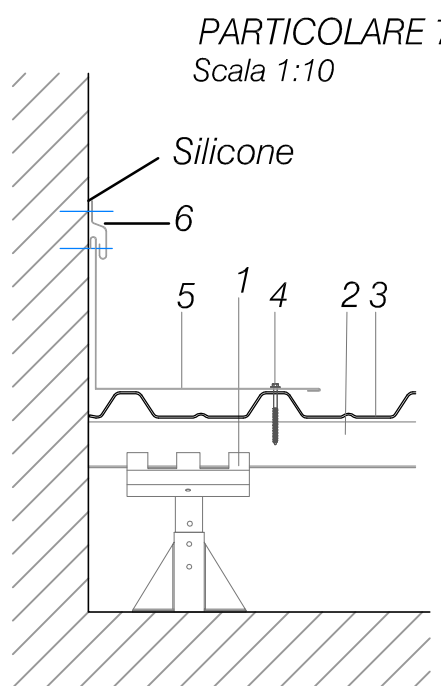

- 1 Sostegno telescopico
- 2 Omega Asolato 20x40x60 mm L=600 cm
- 3 Lastra di rivestimento Superiore
- 4 Vite in acciaio Inox per fissaggio lastre con cappellotto
- 5 Scossalina laterale
- 6 Listello sagomato per raccordo

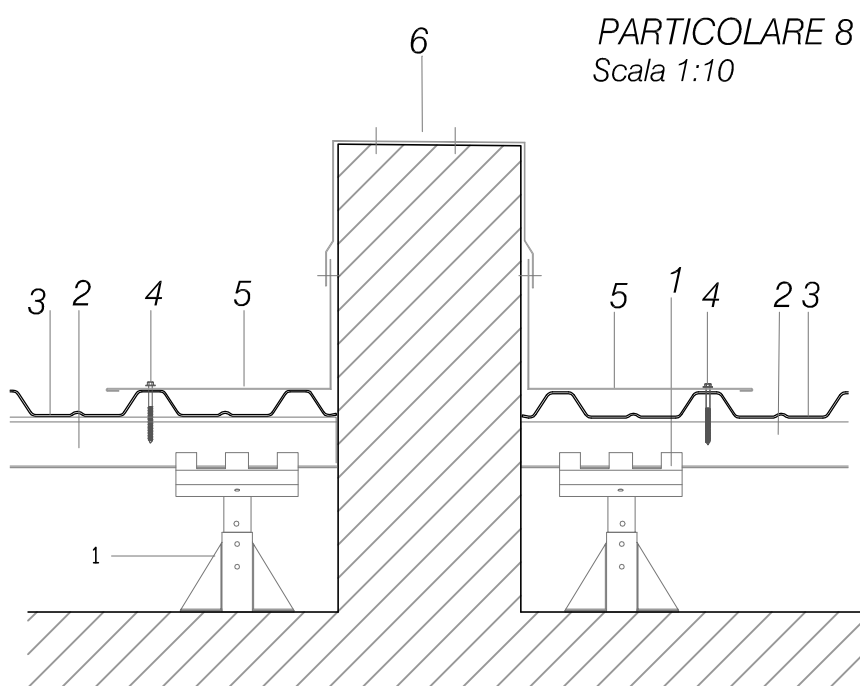

- 1 Sostegno telescopico
- 2 Omega Asolato 20x40x60 mm L=600 cm
- 3 Lastra di rivestimento Superiore
- 4 Vite in acciaio Inox per fissaggio lastre con cappellotto
- 5 Scossalina laterale
- 6 Bordatura di copertina

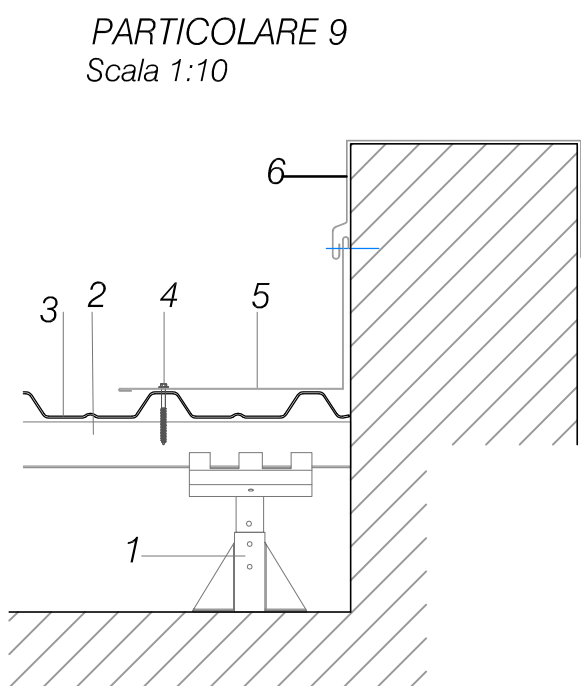

- 1 Sostegno telescopico
- 2 Omega Asolato 20x40x60 mm L=600 cm
- 3 Lastra di rivestimento Superiore
- 4 Vite in acciaio Inox per fissaggio lastre con cappellotto
- 5 Scossalina laterale
- 6 Bordatura di copertina con gocciolatoio



COMUNE DI ORISTANO
SETTORE LAVORI PUBBLICI E MANUTENZIONI

REGIONE AUTONOMA DELLA SARDEGNA
Assessorato alla Pubblica Istruzione, Spettacolo e Sport

PROGETTO
**LAVORI DI COMPLETAMENTO DELLA
CASA DELLO STUDENTE**
PROGETTO DEFINITIVO ESECUTIVO
ELABORATO
**PLANIMETRIA PIANTA COPERTURE CON
PARTICOLARI COSTRUTTIVI**

CODICE ELABORATO	REV.	DATA	EMESSO	Ing. G. CHELO
Allegato B04	00	AGOSTO 2019	VERIFICATO	Ing. R. MURGIA
	SCALA		APPROVATO	Ing. R. MURGIA



REVISIONE	DATA	COMMENTI ALLA REVISIONE
-	-	-

PROGETTISTI	V. APPROVAZIONI
Ing. Roberto Murgia	COMUNE DI ORISTANO
	RESPONSABILE DEL PROCEDIMENTO Dott. Ing. Alberto Soddu

PROGETTAZIONE
Ing. Roberto Murgia
S.S. 131 Rev. 00/200 09070 Sannopoli (OR) - via S. Simaco 41 09088 Simari (OR)
Tel. +39 0783 329087 Fax +39 0783 329078
email: ing.robertomurgia@gmail.com
PEC (Posta elettronica certificata): roberto.murgia@rspec.eu