



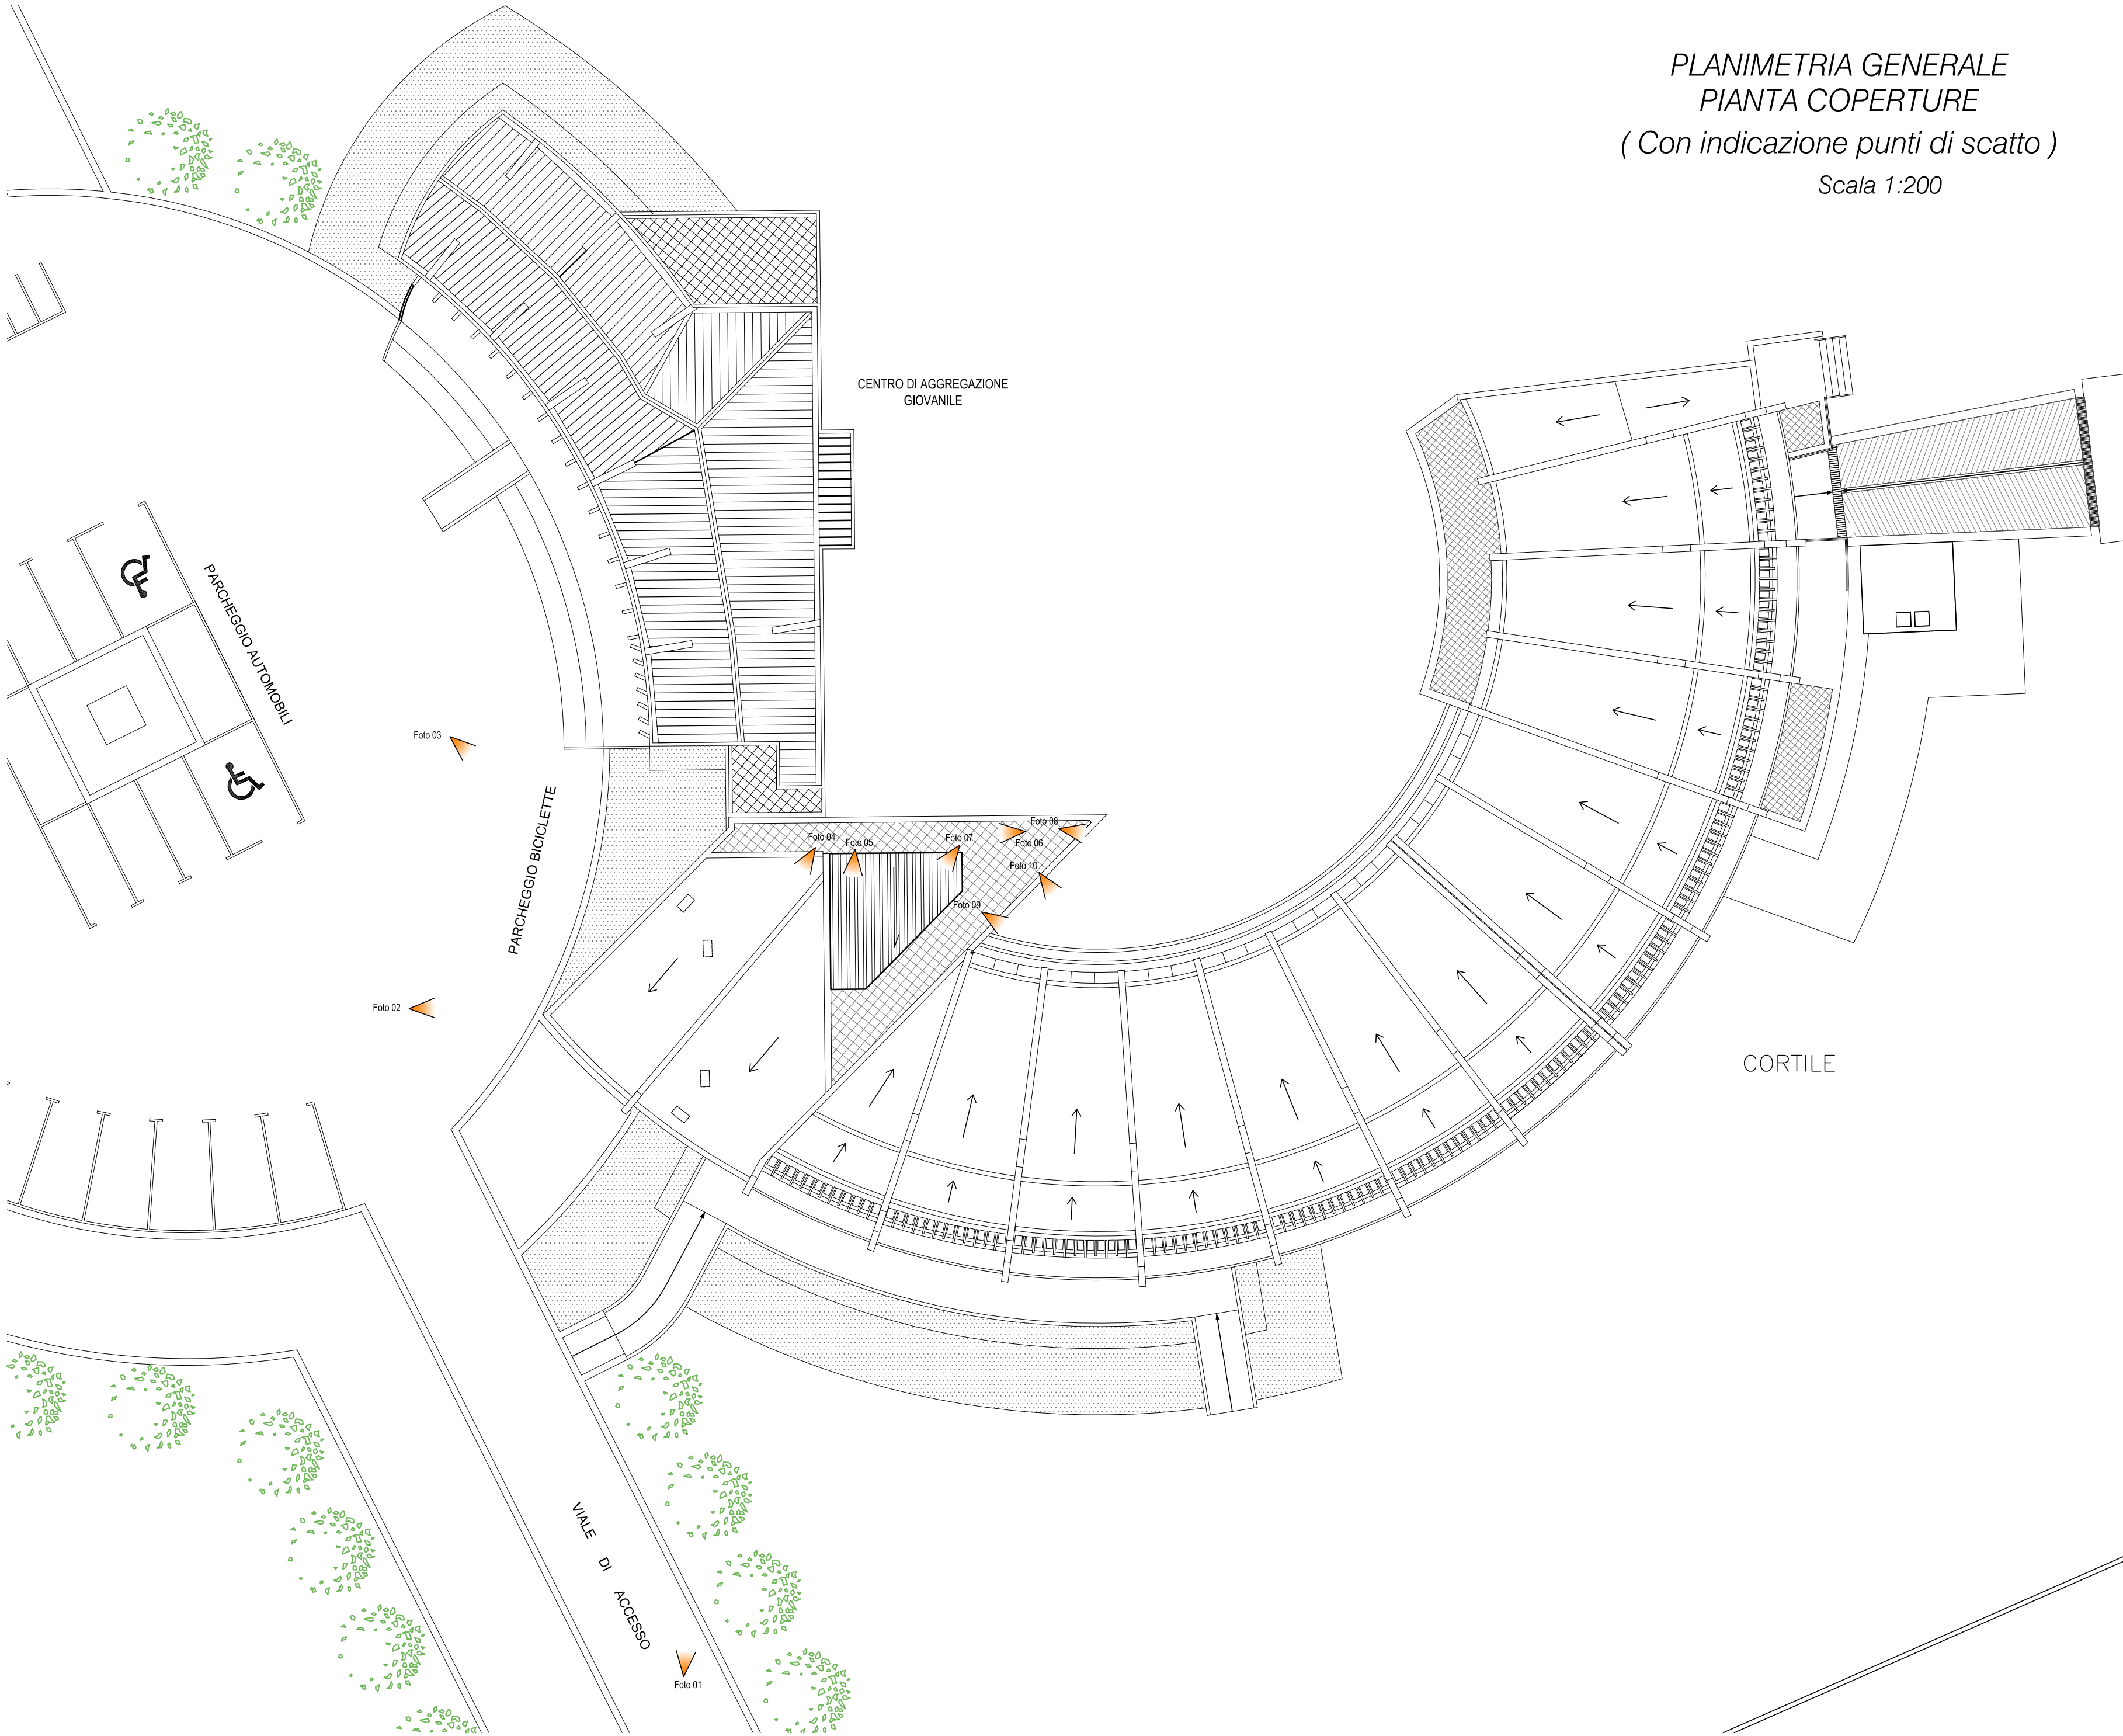

Documentazione fotografica aree esterne



Documentazione fotografica locali deposito

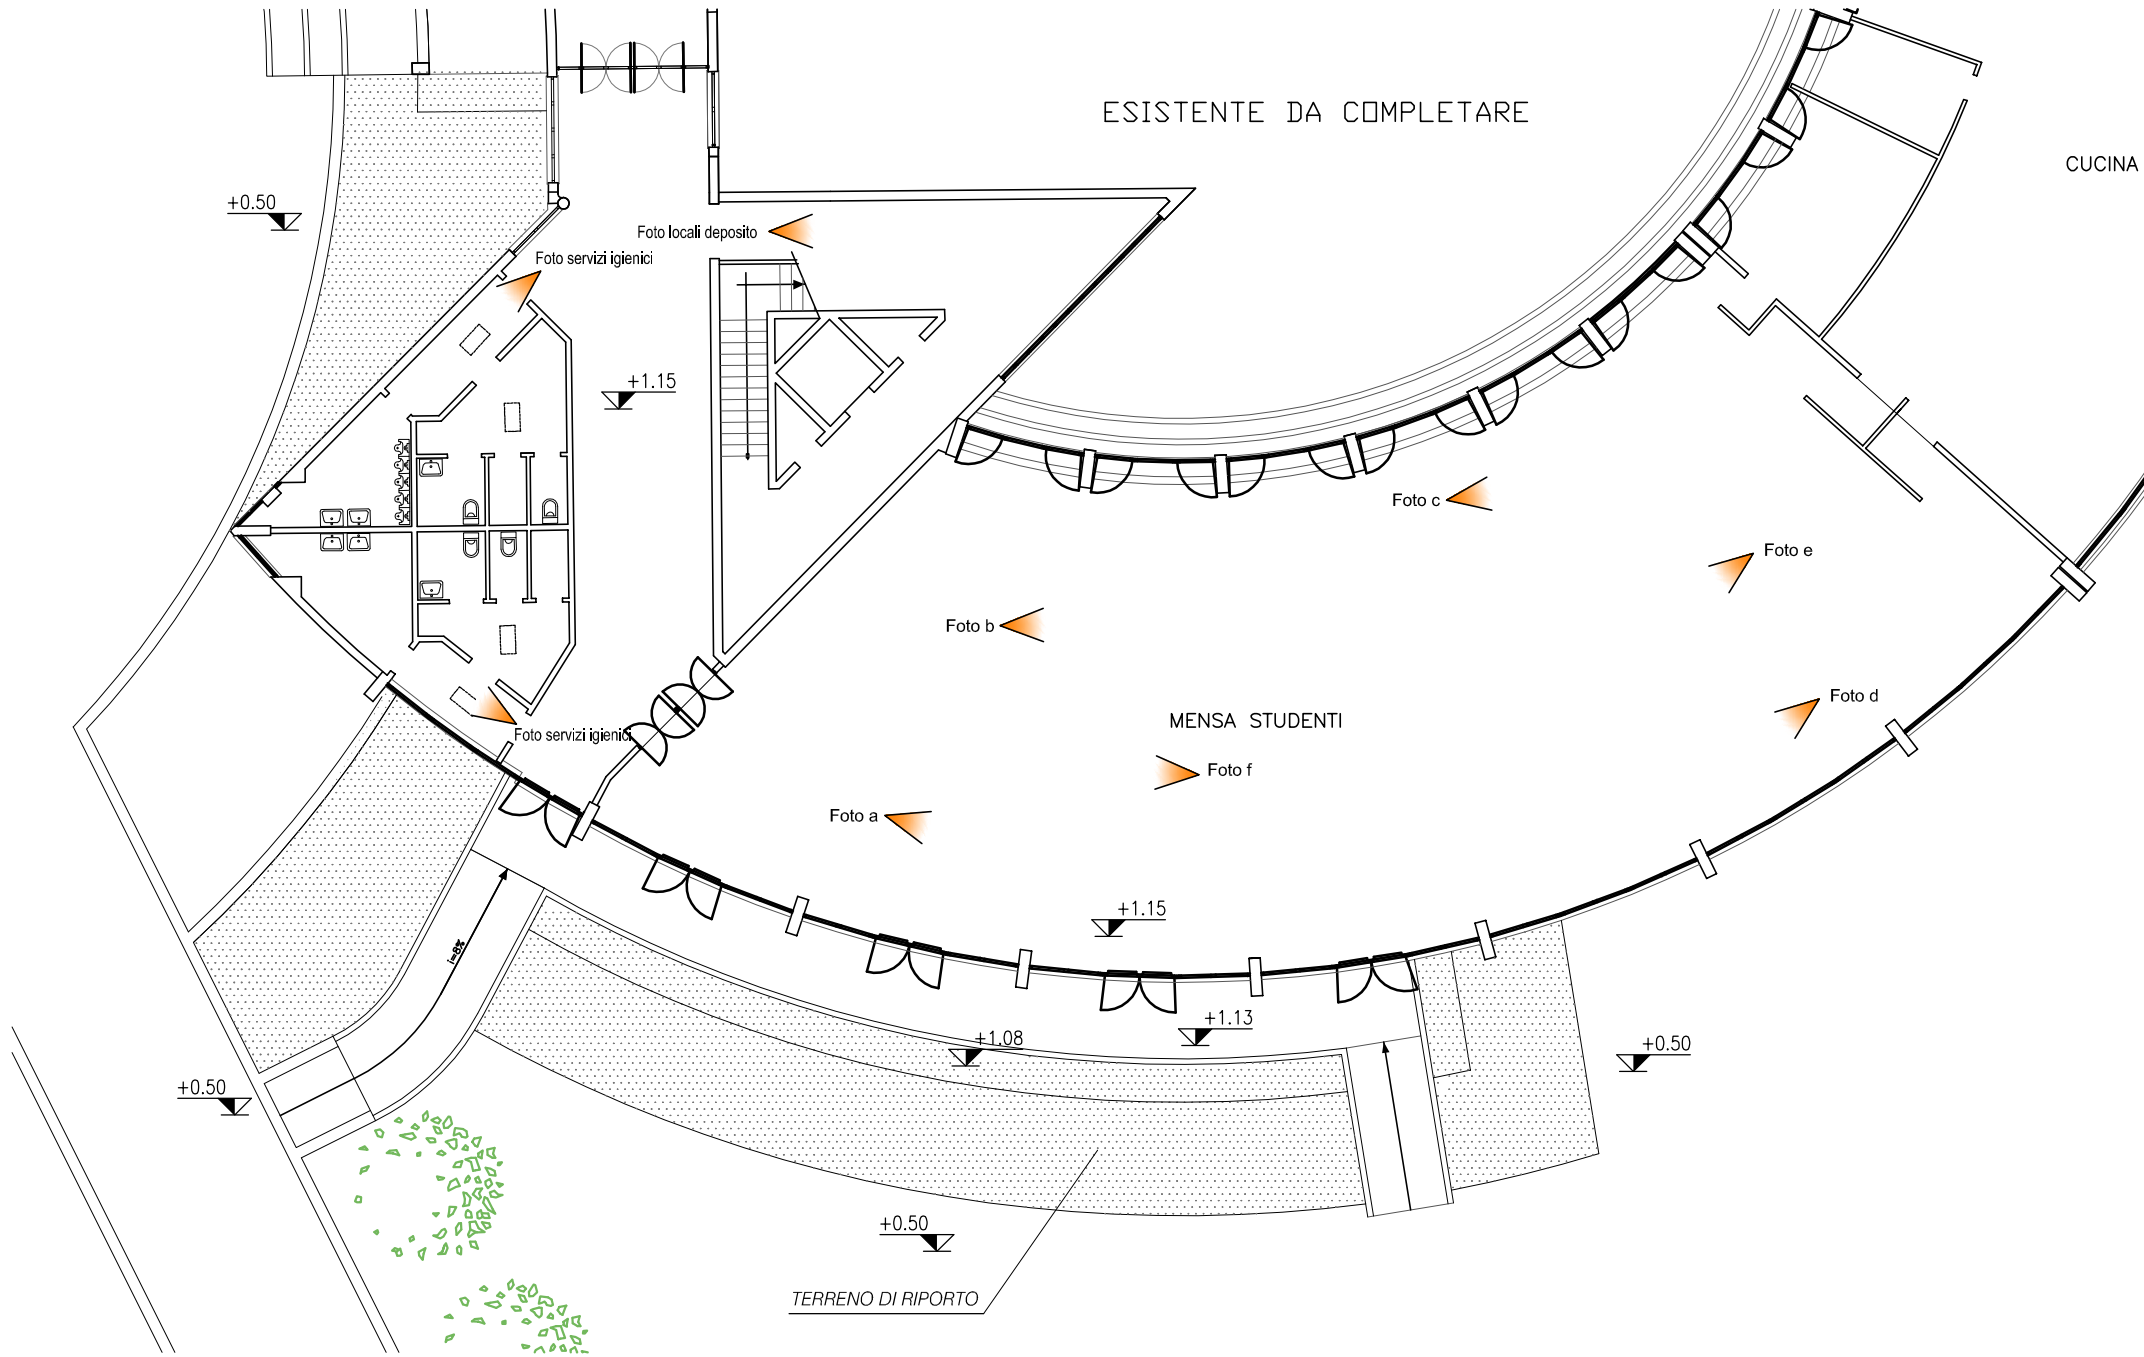

Documentazione fotografica zona mensa



Documentazione fotografica locali servizi igienici



				COMUNE DI ORISTANO SETTORE LAVORI PUBBLICI E MANUTENZIONI			
REGIONE AUTONOMA DELLA SARDEGNA Assessorato alla Pubblica Istruzione, Spettacolo e Sport							
PROGETTO LAVORI DI COMPLETAMENTO DELLA CASA DELLO STUDENTE							
PROGETTO DEFINITIVO ESECUTIVO							
ELABORATO DOCUMENTAZIONE FOTOGRAFICA							
CODICE ELABORATO Allegato B01		REV. 00 SCALA		DATA AGOSTO 2019		EMESSO Ing. G. CHELO VERIFICATO Ing. R. MURGIA APPROVATO Ing. R. MURGIA	
							
REVISIONE		DATA		COMMENTI ALLA REVISIONE			
-		-		-			
PROGETTISTI Ing. Roberto Murgia				V. APPROVAZIONI COMUNE DI ORISTANO			
				RESPONSABILE DEL PROCEDIMENTO Dott. Ing. Alberto Soddu			
PROGETTAZIONE				Ing. Roberto Murgia S.S. 131 Km 100,200 09070 Siamogione(OR) - via S. Simaco 41 09088 Simaxis(OR) Tel. +39 0783 329687 Fax +39 0783 329678 email: ing.robertomurgia@gmail.com PEC (Posta elettronica certificata): roberto.murgia@ingpec.eu			