





SITUAZIONE DI PROGETTO - SEZIONE A-A
Scala 1:100

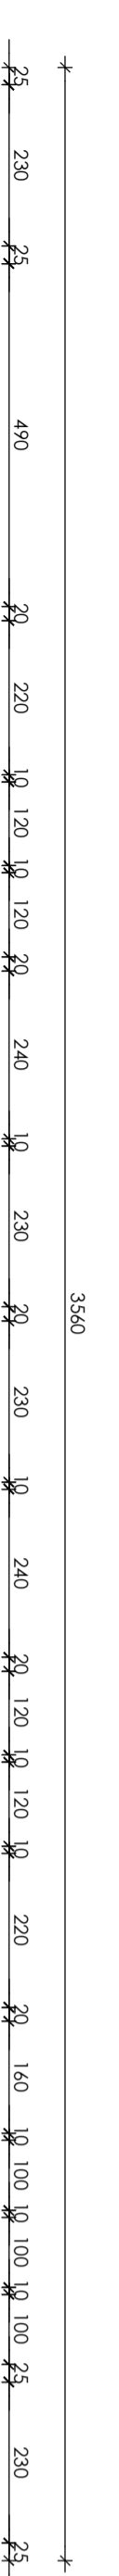

SITUAZIONE DI PROGETTO - Pianta LIVELLO SPOGLIATOI / CAMPO
Scala 1:100

STRUTTURE OGGETTO DI VERIFICA

SITUAZIONE DI PROGETTO - Pianta LIVELLO GRADINATE / COPERTURA SPOGLIATOI
Scala 1:100

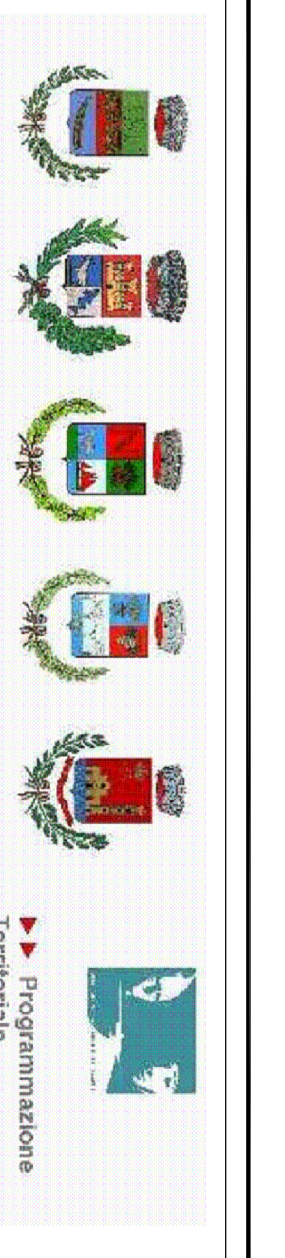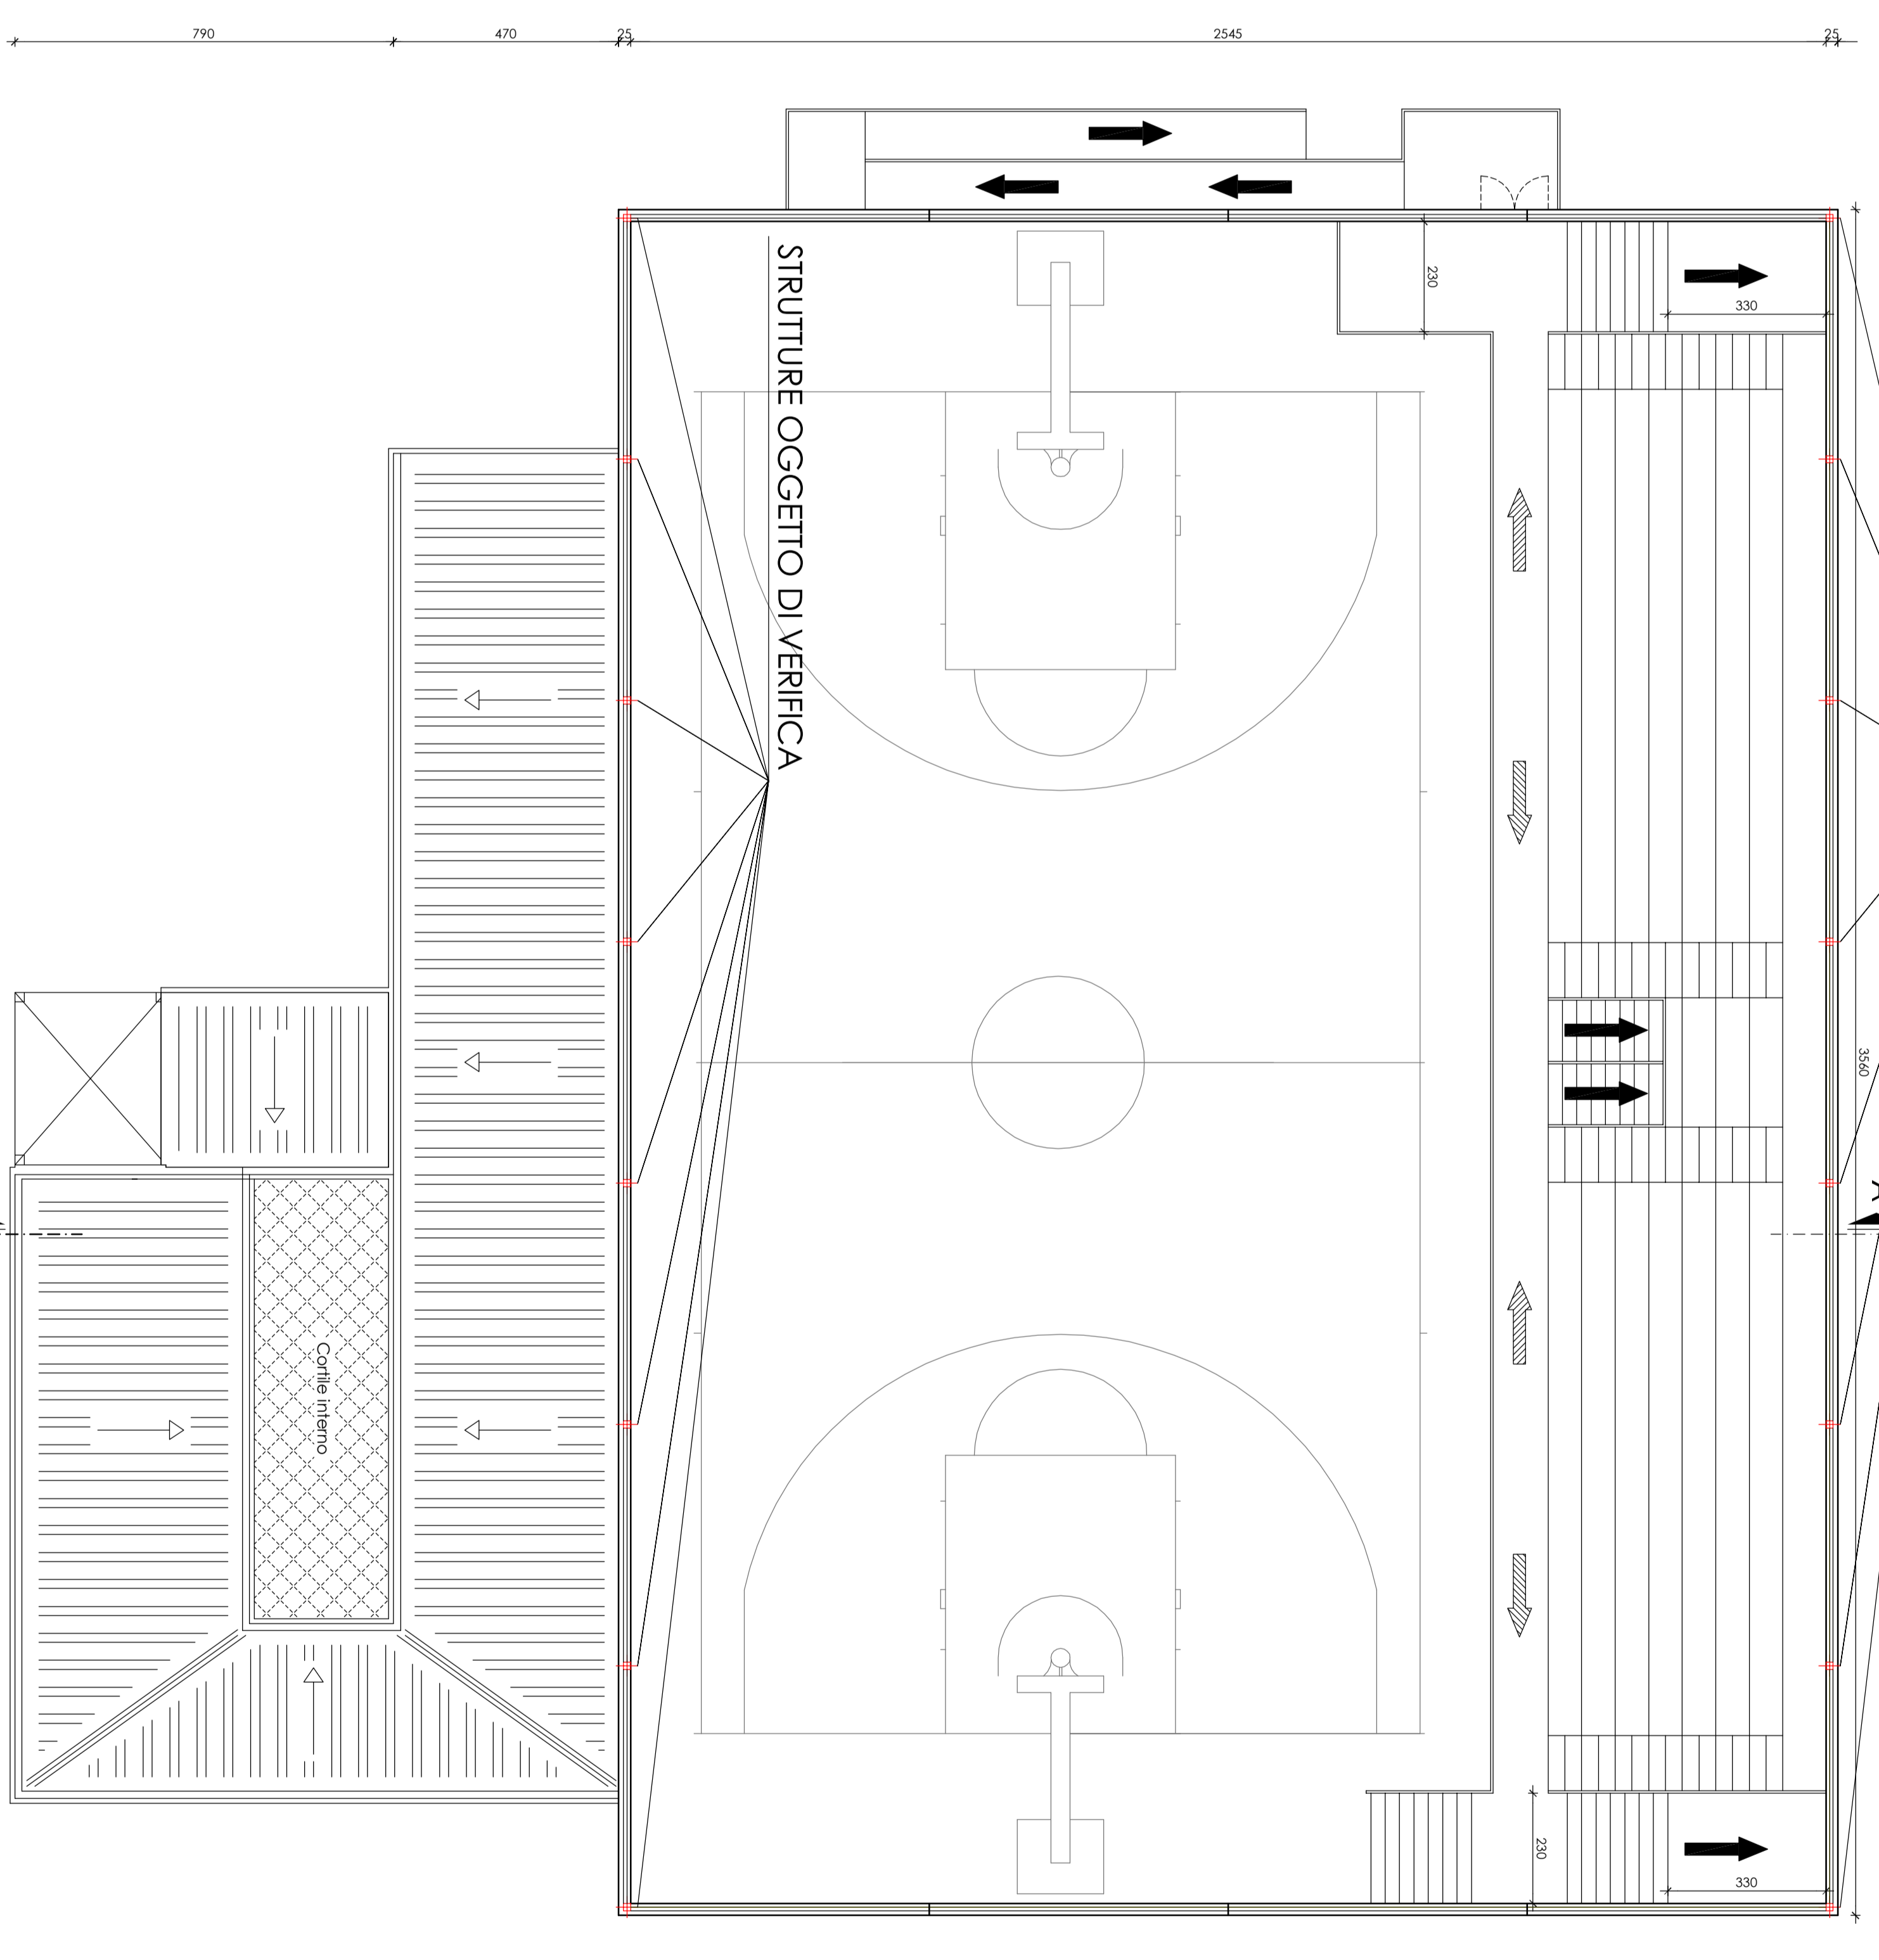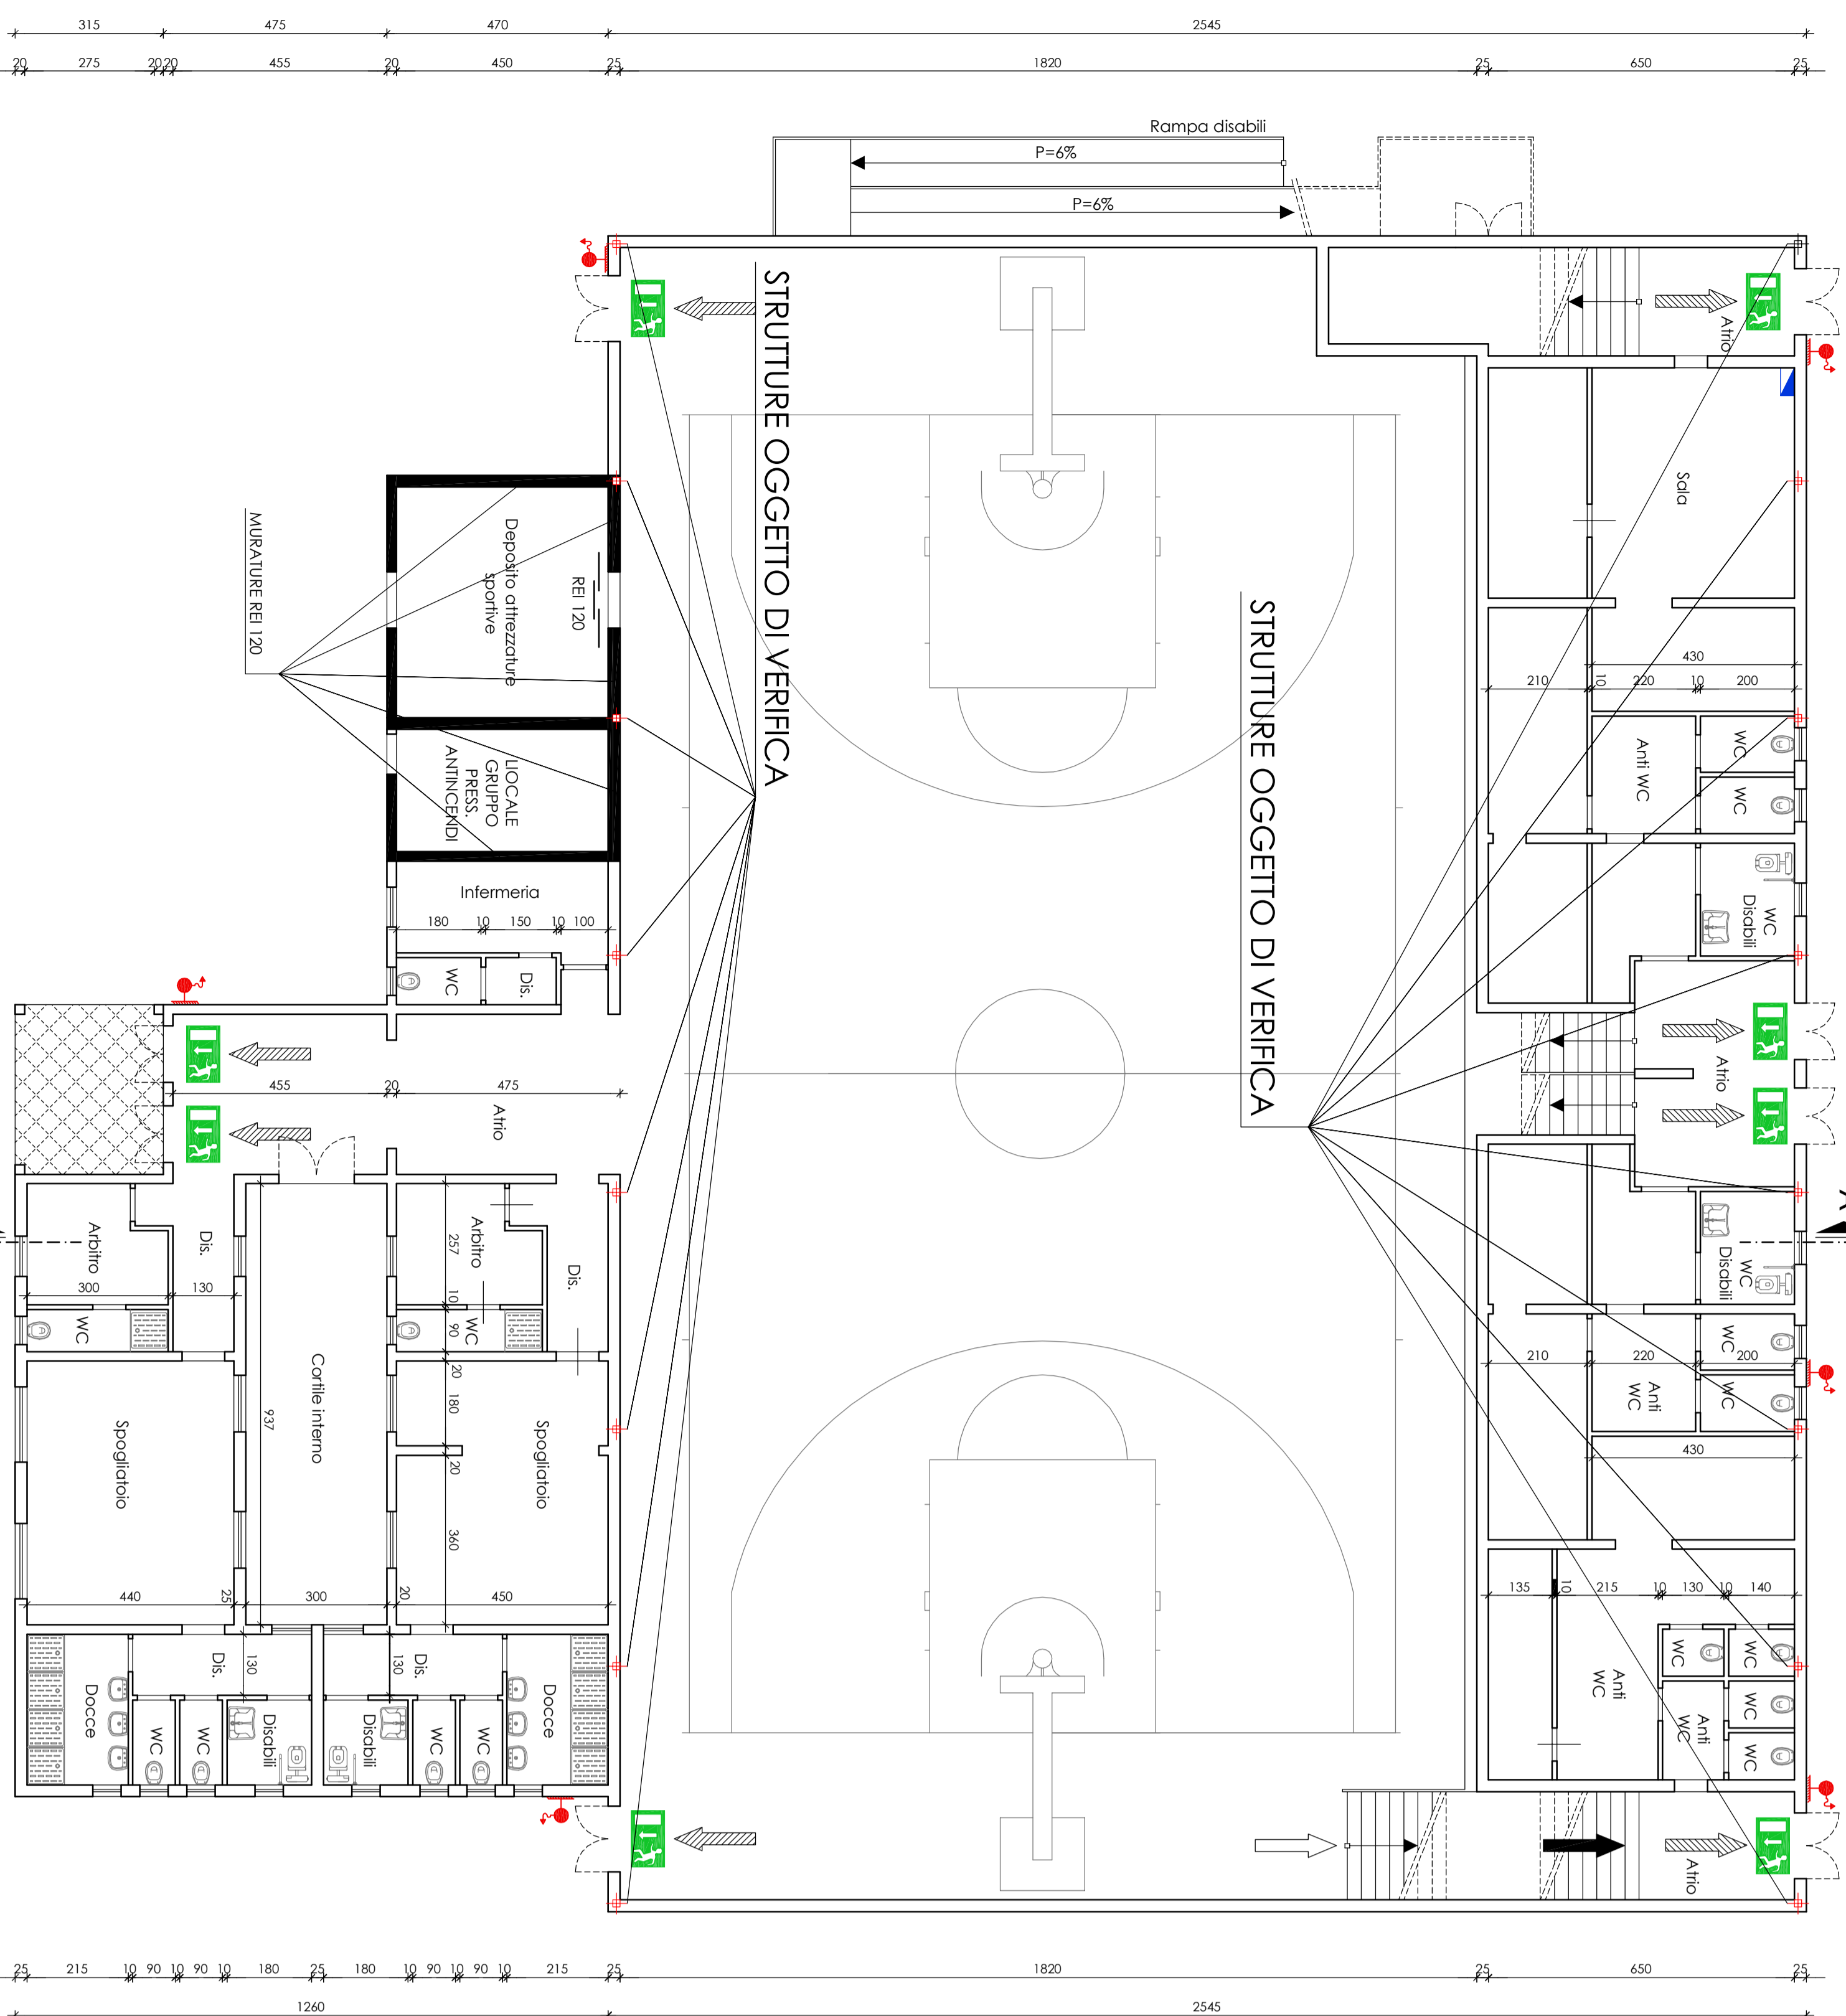

UNIONE DEI COMUNI COSTA DEL SINIGAGLIA
Comuni di Barattola Nuova, Casa Rosa Santa, San Vito Meta,
Sanseverino, Cornara e Corna - Piazza Esposita 1 - 00072 Civitavecchia (CV)
Sede legale: Cornara e Corna - Via Roma
C.I. - P.I. 05429190569

PT-CRP-27/INT-37_1 Chia dello sport per tutti: Complesso Sportivo Sa Rodia nel Comune di Oristano
CUP F19H19000190002
R.F.P. MIZSON-VA/RODA-MIZSON/
Reg. Stefano Madala - Responsabile
Reg. Attilio D'Amico - Amministratore
Reg. Attilio D'Amico - Amministratore
Reg. Attilio D'Amico - Amministratore

PROGETTO DI FATTIBILITÀ TECNICO ECONOMICA
Elaborato:
3

Pianta e Sezioni
Situazione di progetto

PROVINCIA DI NUORO
Ing. J. Giannicola Madala
Data: 19/10/2021
Data modifica:

