






SITUAZIONE ESISTENTE - SEZIONE A-A
Scala 1:100

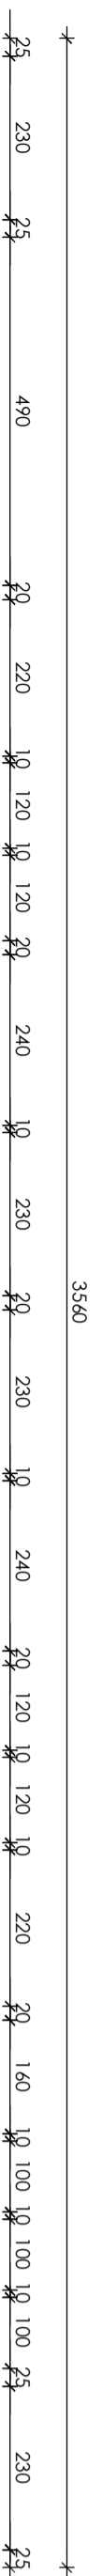

SITUAZIONE ESISTENTE - PIANTA LIVELLO SPOGLIATOI / CAMPO
Scala 1:100



SITUAZIONE ESISTENTE - PIANTA LIVELLO GRADINATE / COPERTURA SPOGLIATOI
Scala 1:100

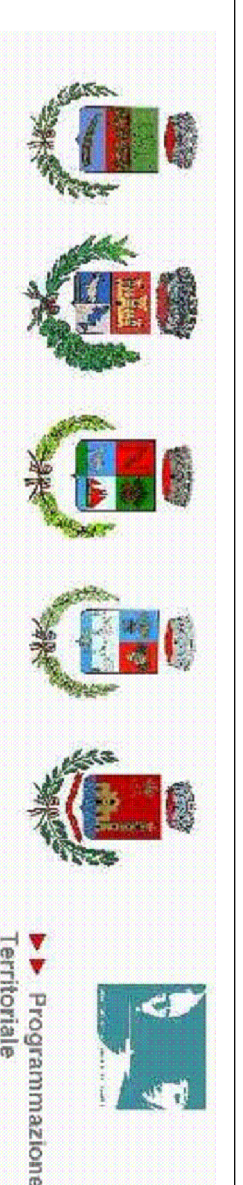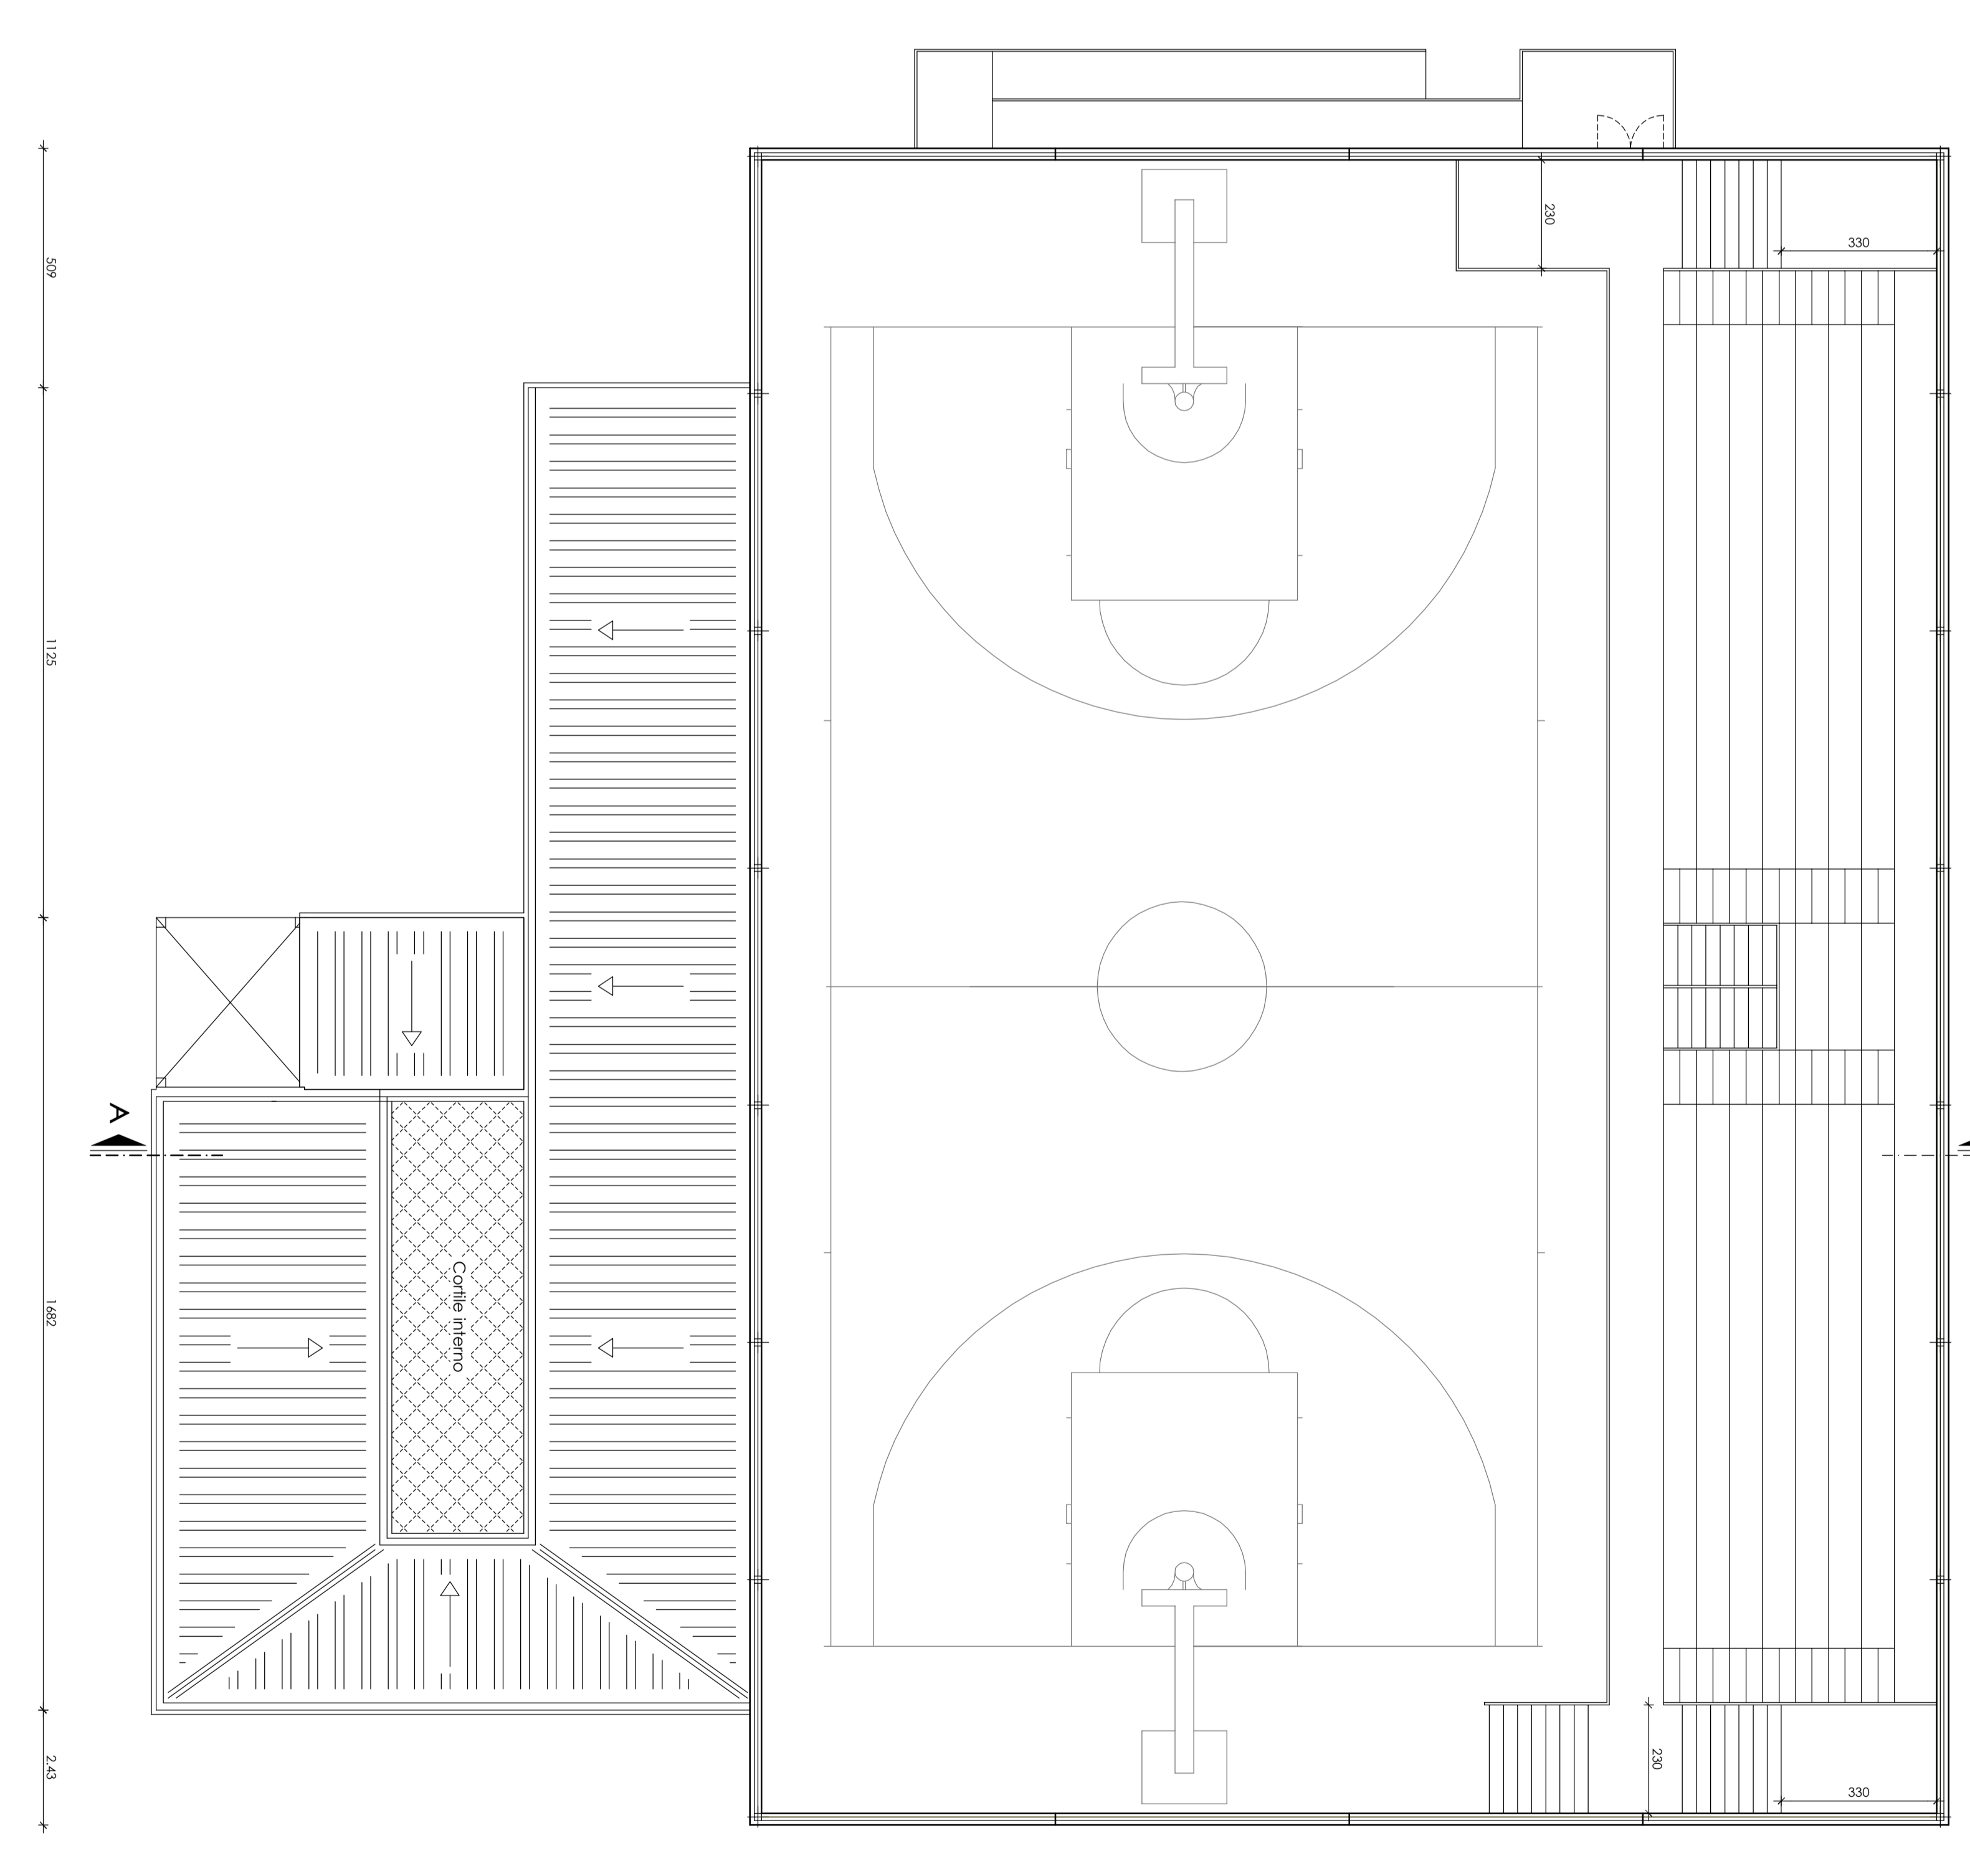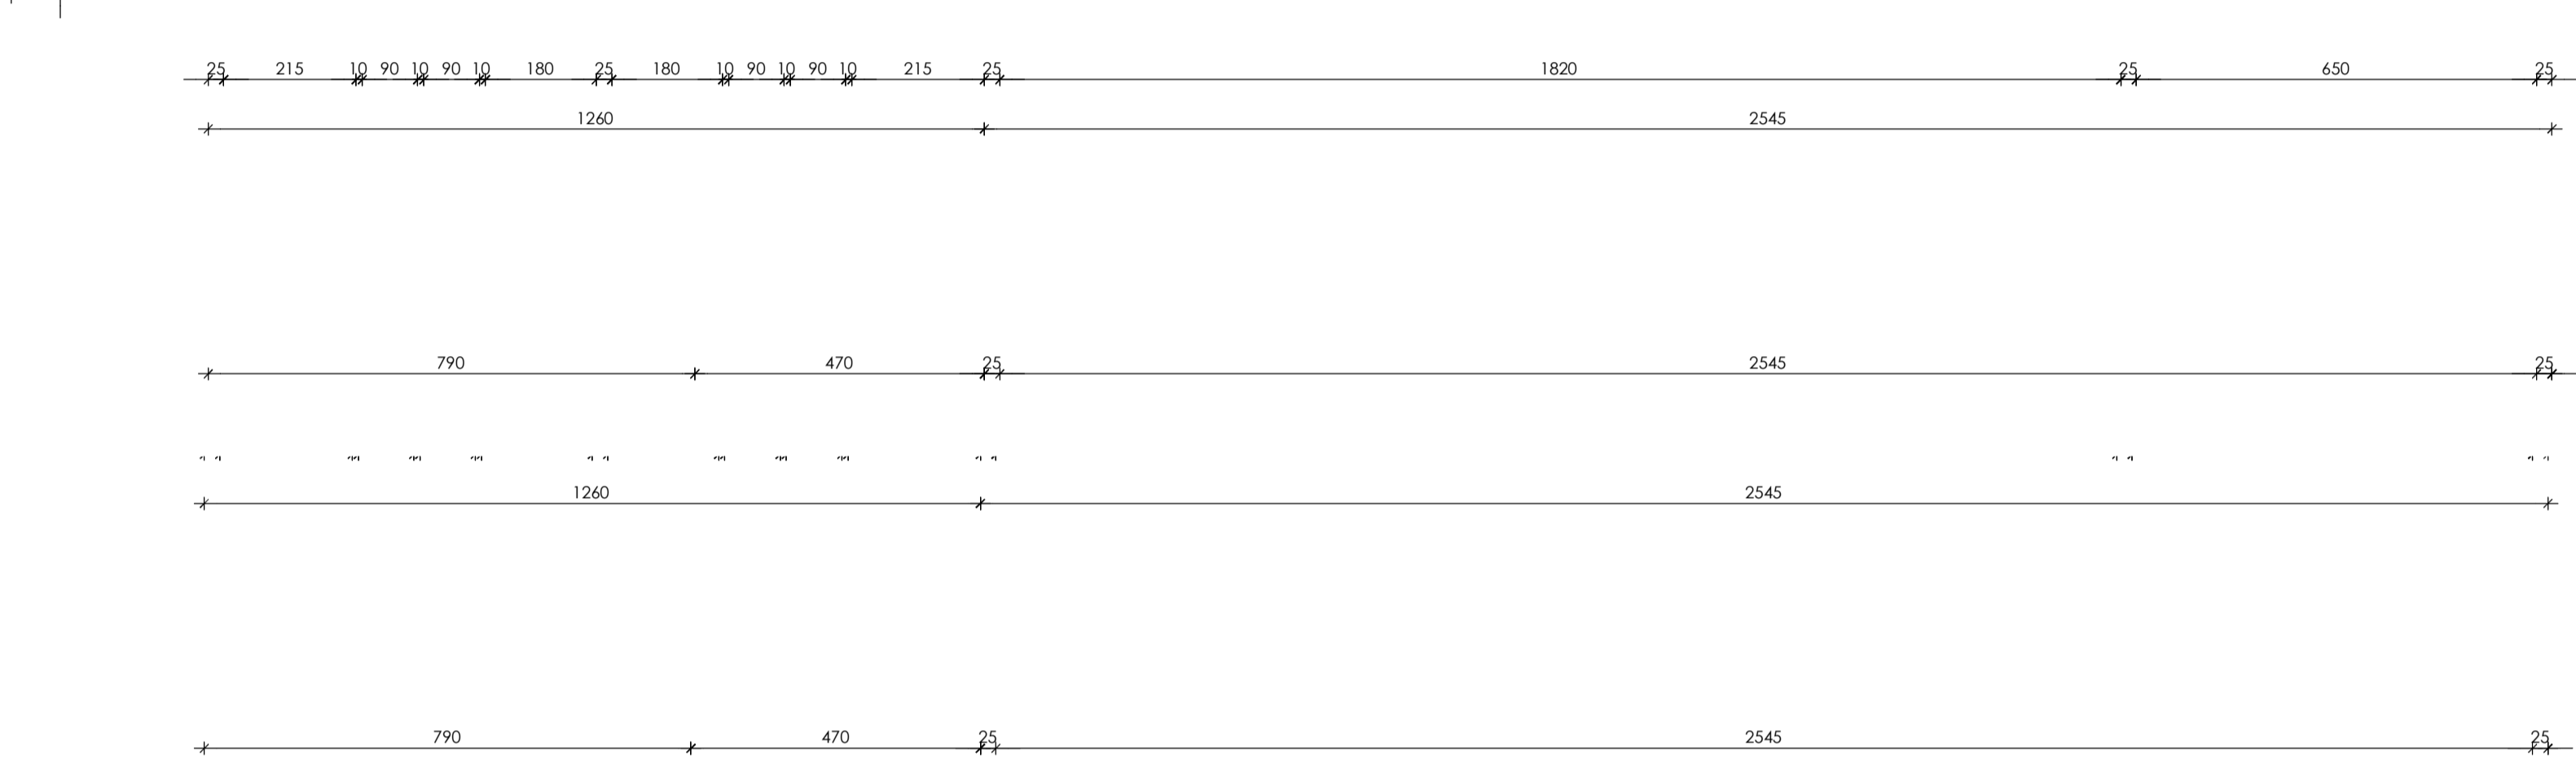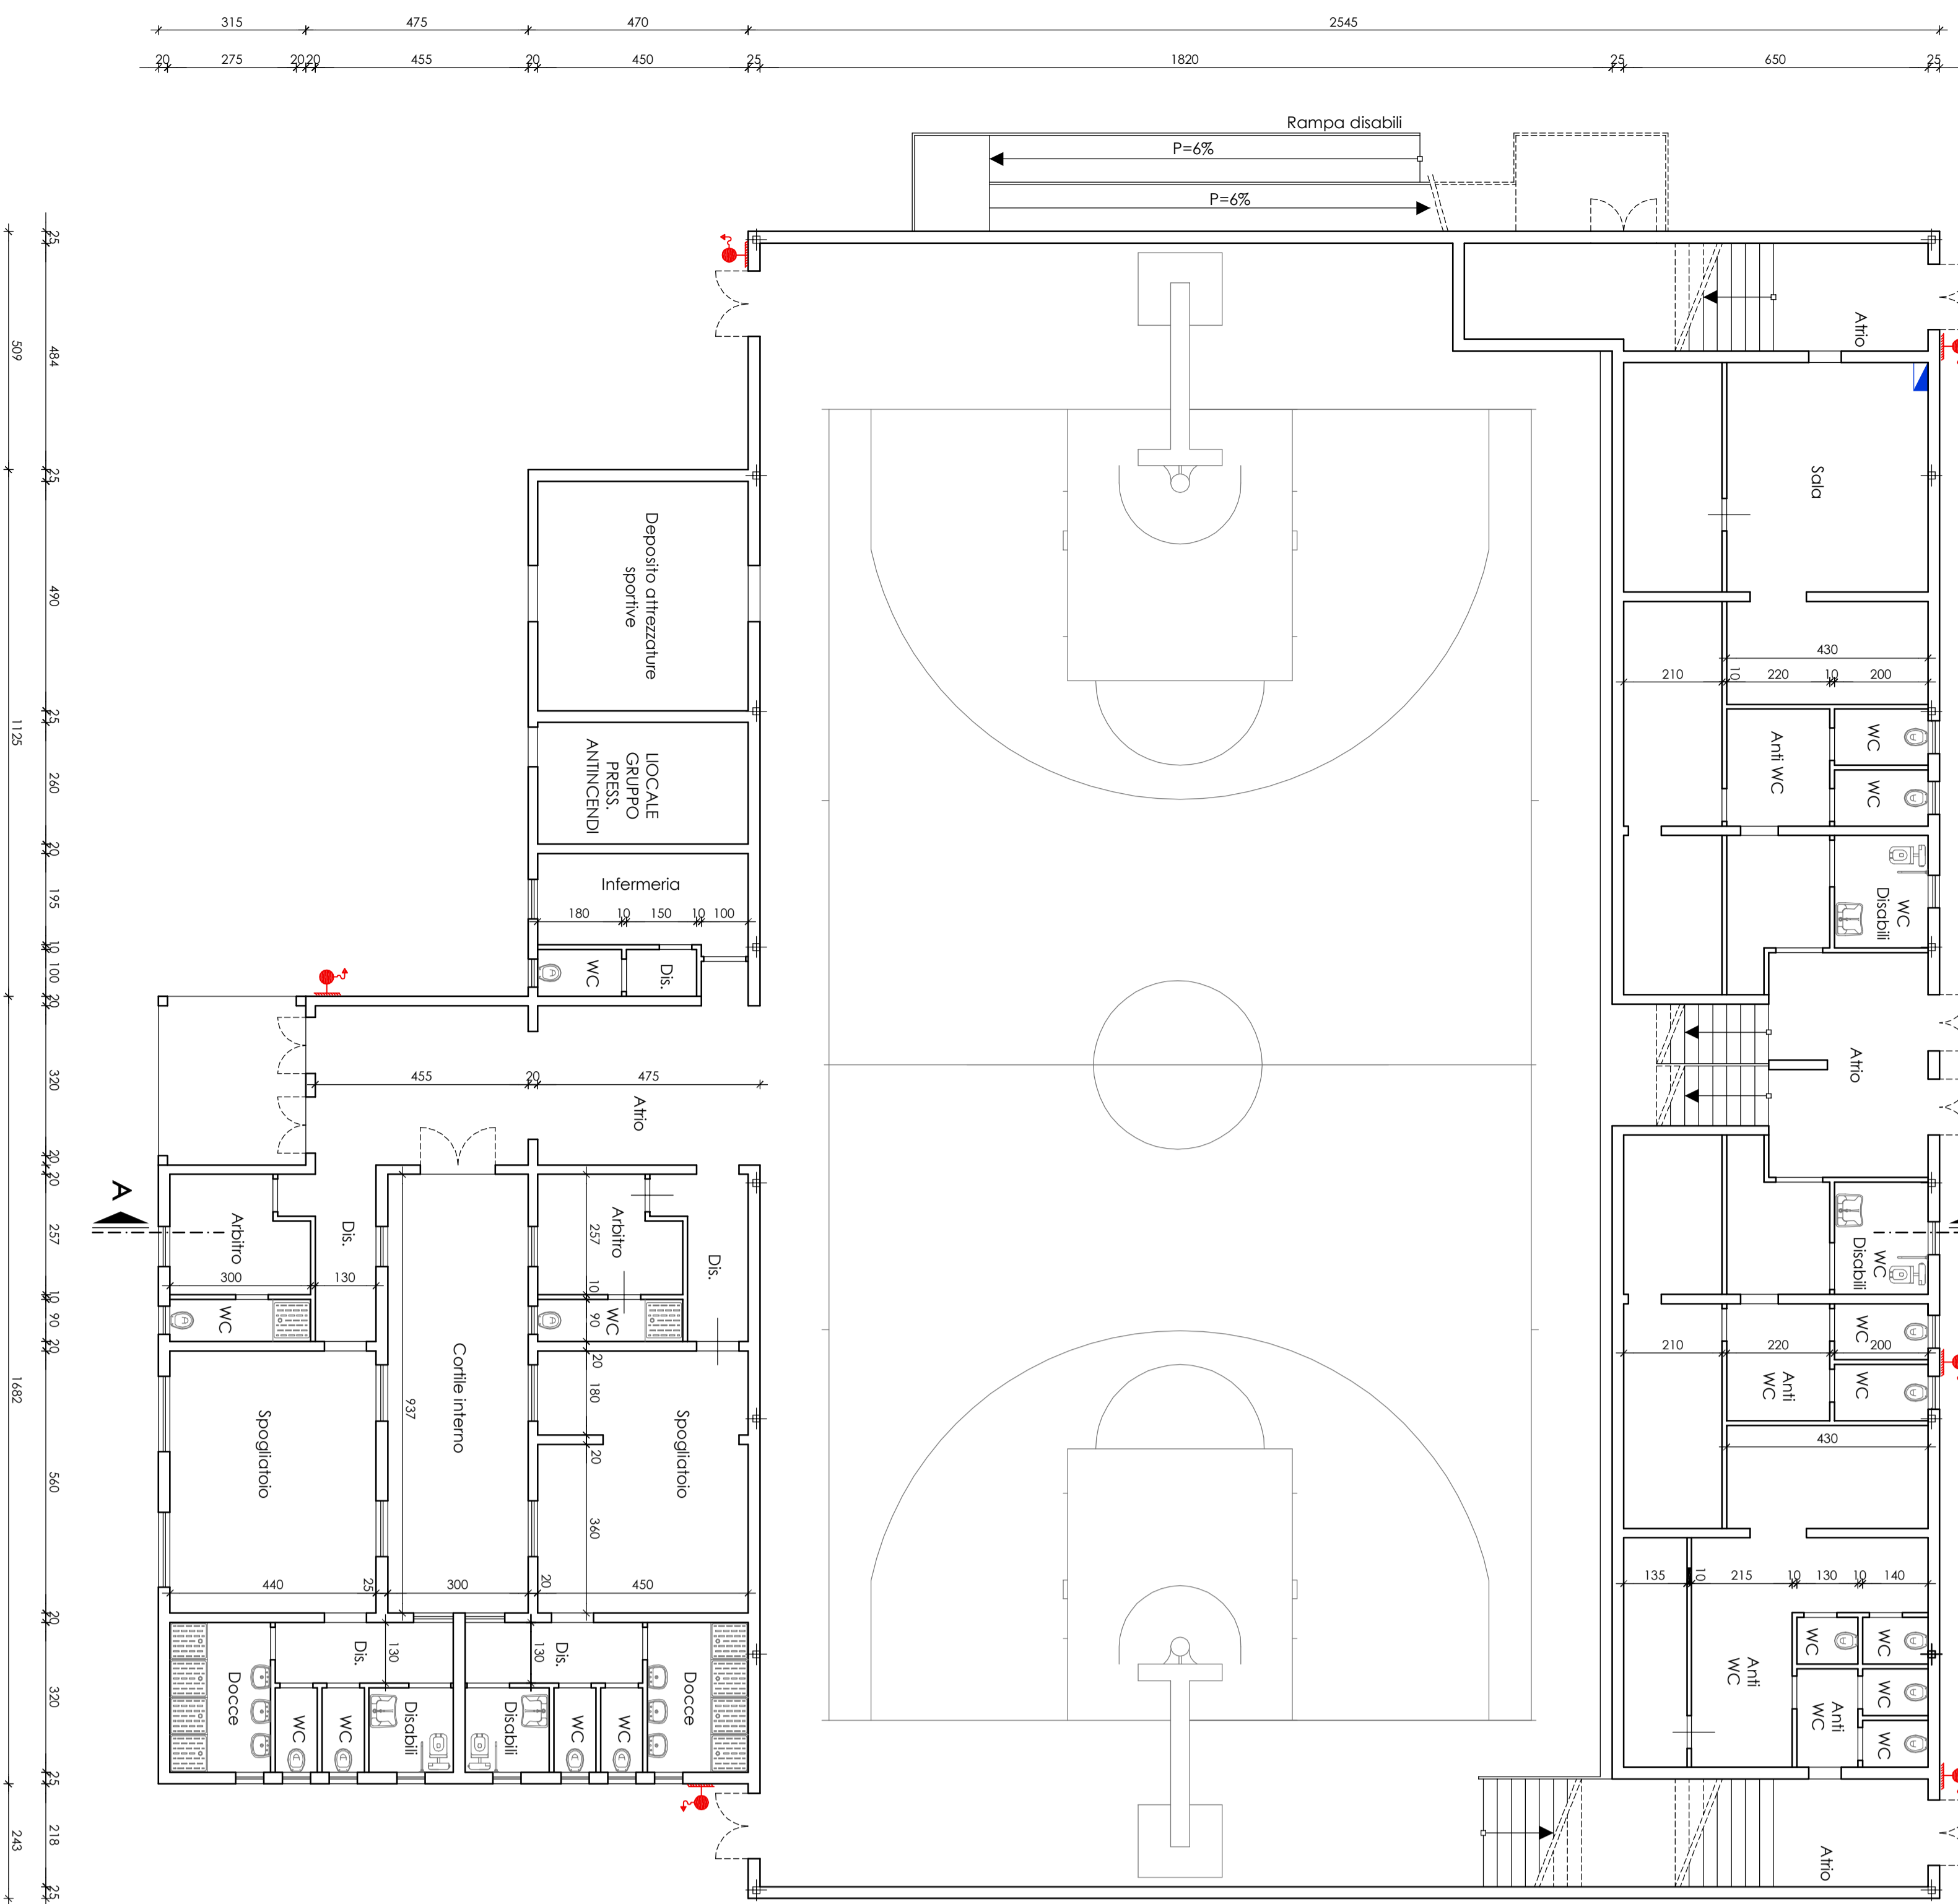

C.I.S. - 1148/21/19/200

PT-CRP 27/INT-37 _1 Chia dello sport per tutti: Complesso Sportivo Sa Rodia nel Comune di Oristano
CUP F19H19000190002

PROGETTO DI FATTIBILITA' TECNICO ECONOMICA

Elaborato:
PIANTE E SEZIONI
SITUAZIONE ESISTENTE
Scala: **2**

PROVINCIA DI NUORO
ORDINE INGEGNERI
Geom. Marco A. Murgu
Geom. Gianluigi Madau
Geom. Luciano Gargul

DATA
15/05/2021




