


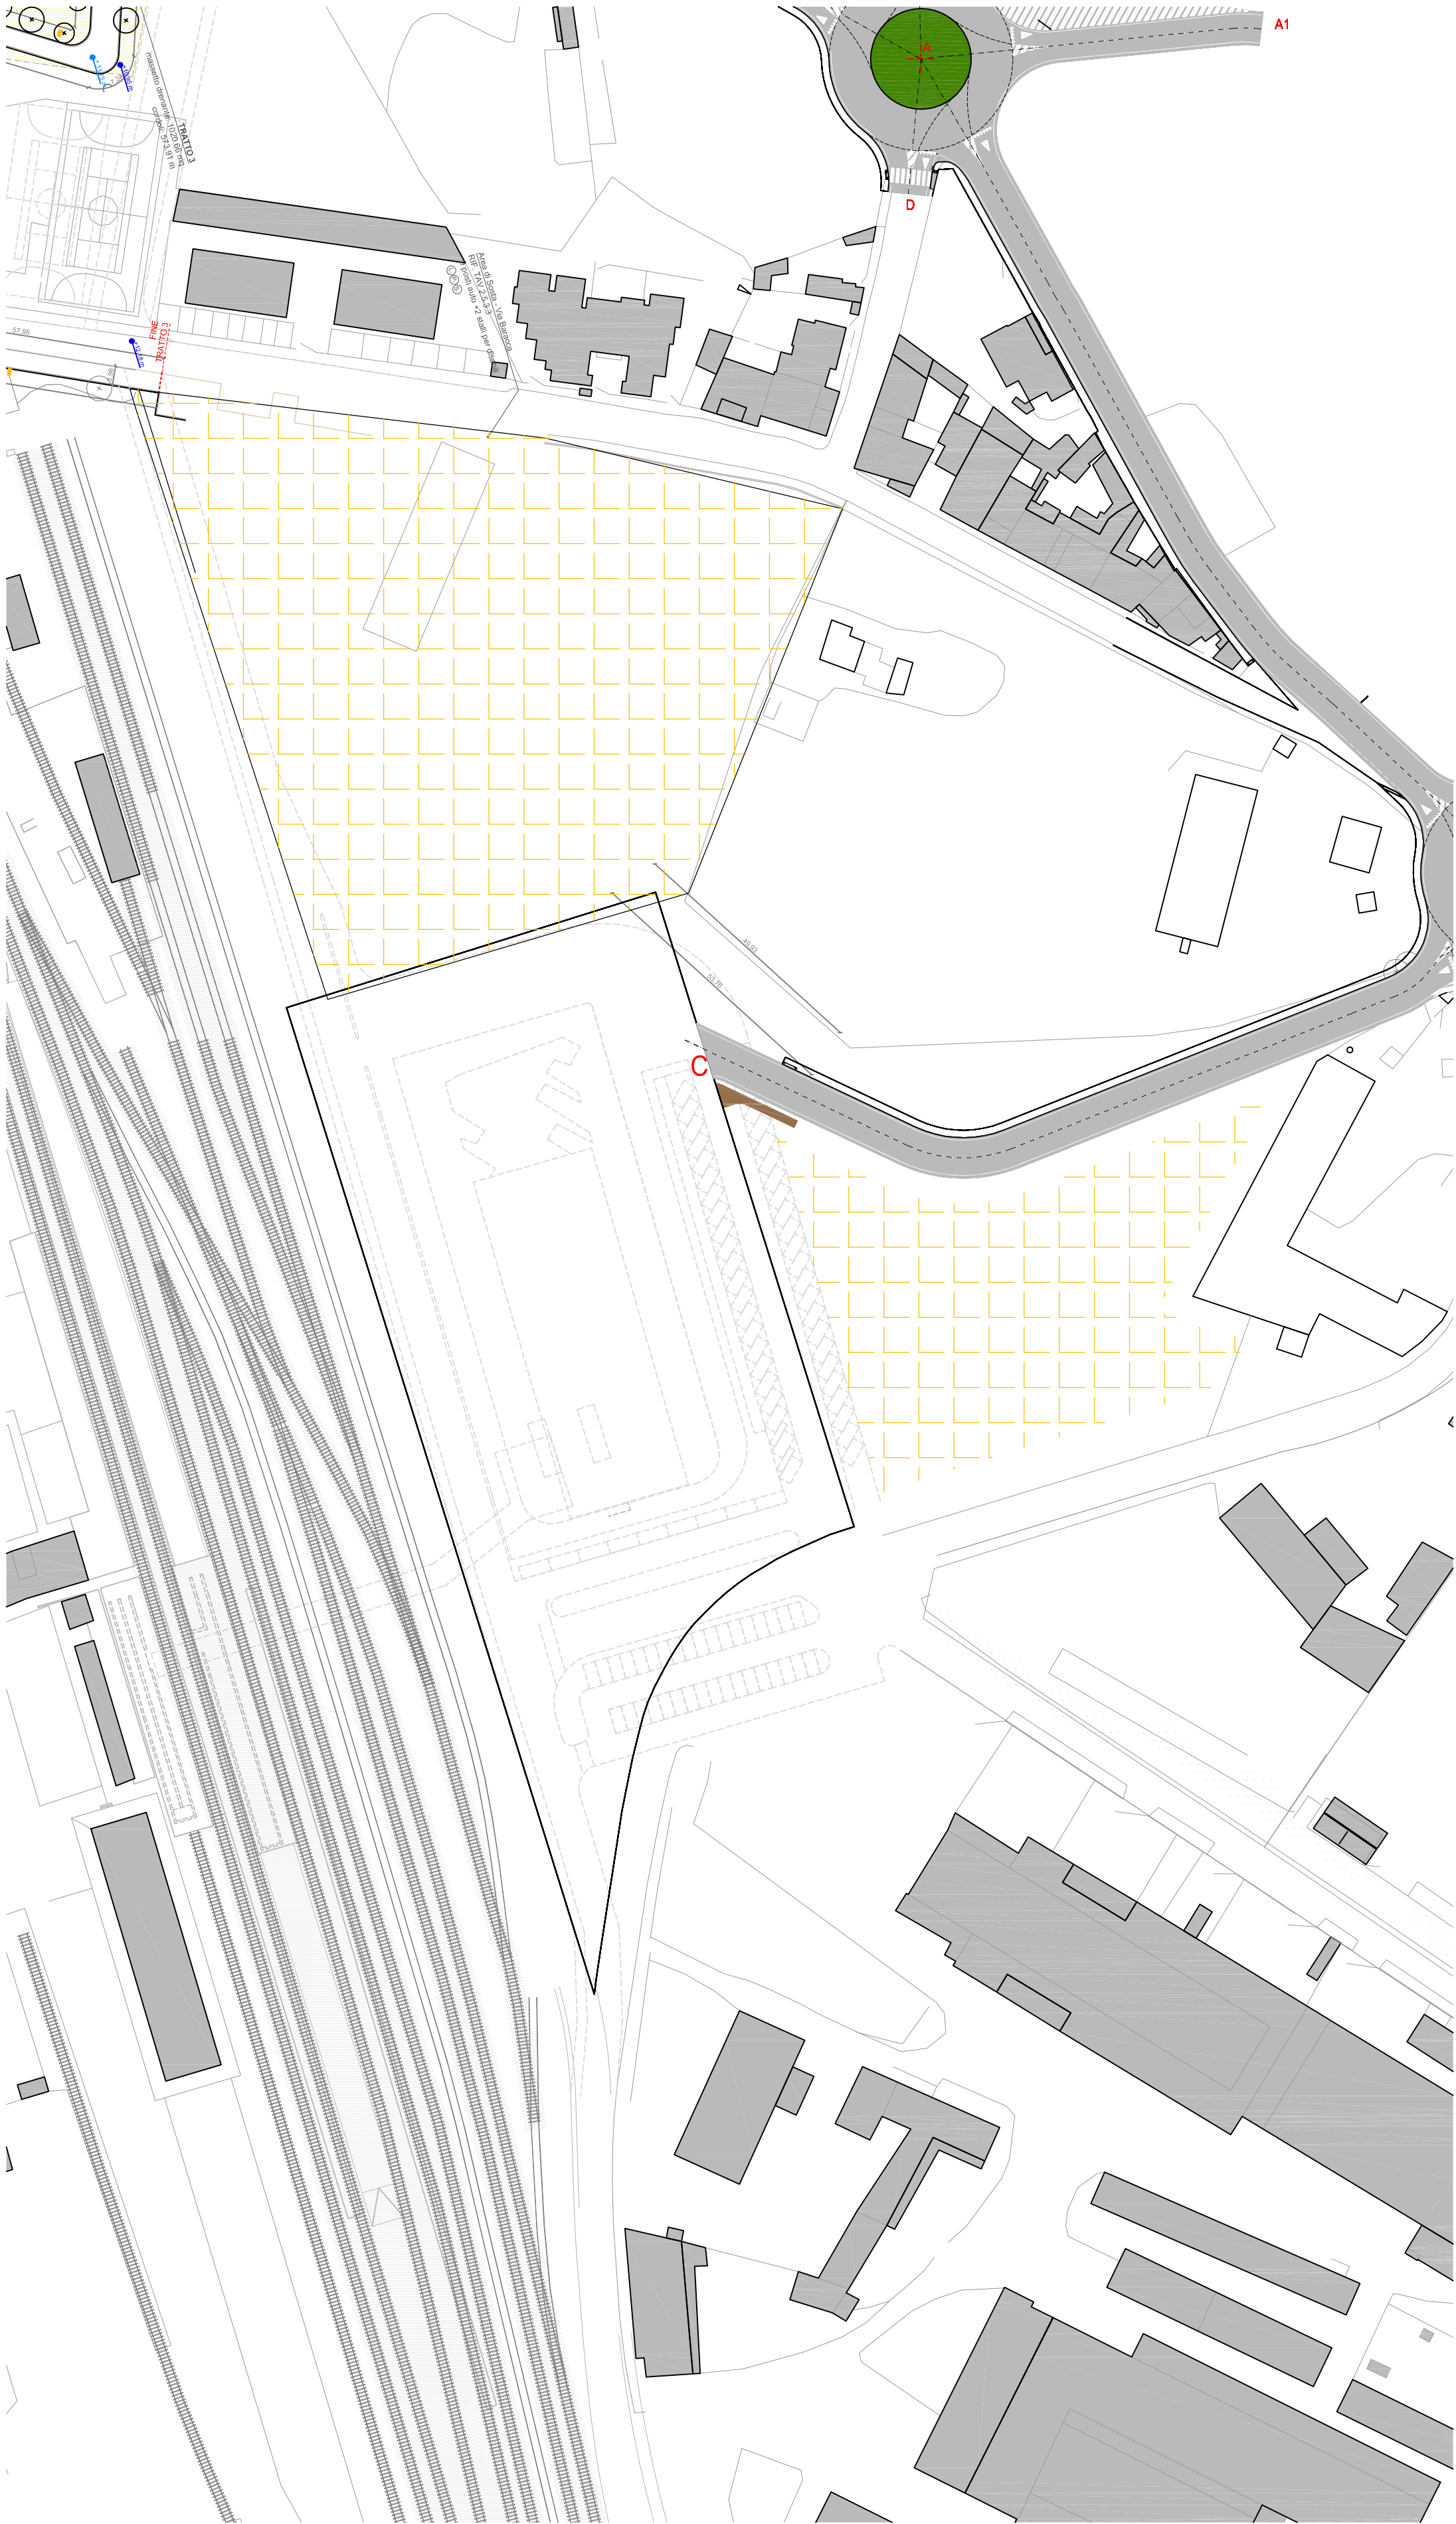

 area di posa sistemazione terra
quota media rilevati +50 cm



Comune di
Oristano

PROGETTO
DEFINITIVO - ESECUTIVO

REALIZZAZIONE CENTRO INTERMODALE
PASSEGGERI DI ORISTANO
E RELATIVA VIABILITA' DI ACCESSO

lotto funzionale di completamento n.1

Progettista
Ing. Carlo Piras
via Armando Diaz 32
09072 Cabras (OR)
tel. 3409861322
e-mail
ingpirascarlo@gmail.com

Responsabile del procedimento
Ing. Anna Luigia Foddi

data revisione

data emissione

luglio 2021

tavola


oggetto

scala

1:1000

6

planimetria aree di sistemazione terre di scavo
scala 1:1.000

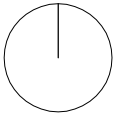

planimetria aree di sistemazione
terre di scavo