


Pedonale
 Solo residenti e taxi
 Transito veicolare
 Percorsi pedonali diretti

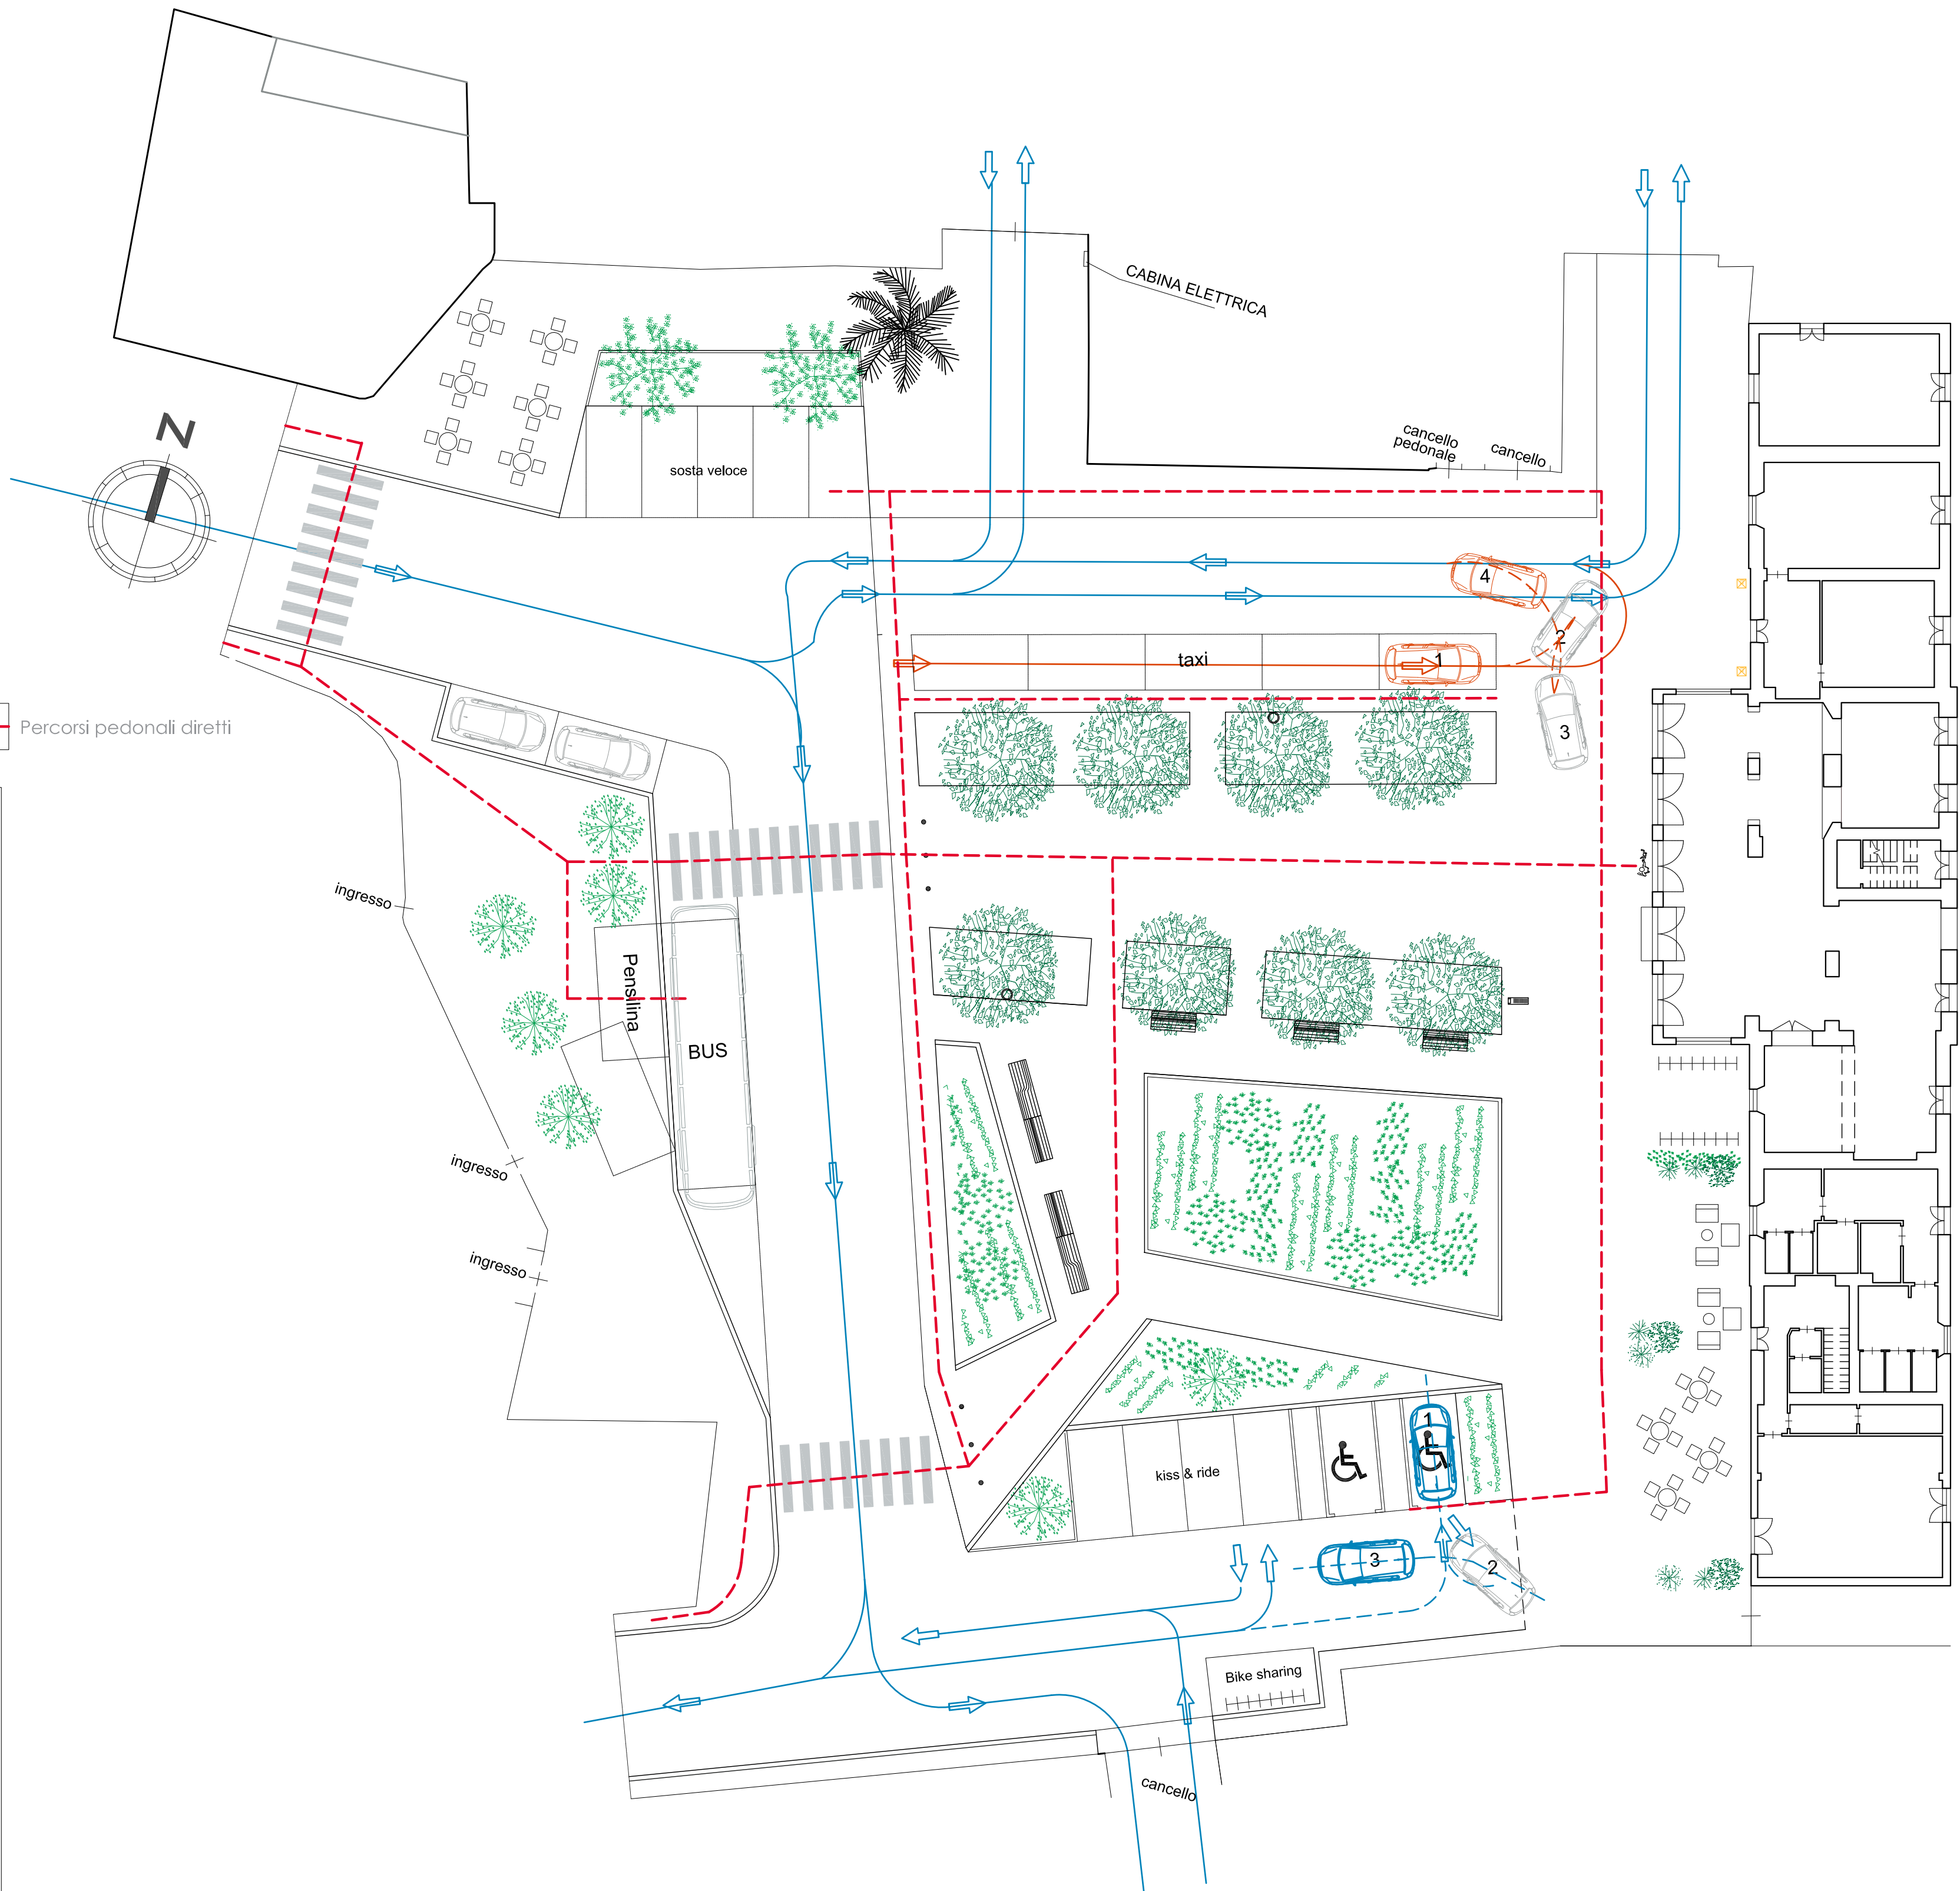

UNIONE DEI COMUNI COSTA DEL SINIS TERRA DEI GIGANTI
 Comuni di Barattili San Pietro, Cabras, Narbolia, Riola Sardo, San Vero Milis



Comune di Oristano
Lavori PT-CRP-27/INT-27 Mobilita' integrata Oristanese nel Comune di Oristano

| | | | | |
|---|-------------|-------|-------|------------------|
| ELABORATO | PROGETTO | | | |
| Planimetria Viabilita' | | | | |
| data | Giugno 2021 | scala | 1:200 | Tav. B.03 |
| Gruppo di progettazione RTP. Studio di Architettura Cenami Simonetti Ticca | | | | |
| Arch. P. Russo | | | | |
| Arch. F. Ledda | | | | |
| Responsabile Unico del Procedimento Ing. Foddi Anna Luigia | | | | |

Progetto fattibilita' tecnica ed economica