


UNIONE DEI COMUNI COSTA DEL SINIS TERRA DEI GIGANTI  
Comuni di Barattili San Pietro, Cabras, Narbolia, Riola Sardo, San Vero Mills



Comune di Oristano  
Lavori PT-CRP-27/INT-27 Mobilità' integrata Oristanese  
nel Comune di Oristano

ELABORATO	PROGETTO			
planimetria generale - architettonica				
data	Giugno 2021	scala	1:100	Tav. <b>B.01</b>
Gruppo di progettazione RTP: Studio di Architettura Cenami Simonetti Ticca				
Arch. P. Russo				
Arch. F. Ledda				
Responsabile Unico del Procedimento Ing. Foddi Anna Luigia				

Progetto fattibilità tecnica ed economica

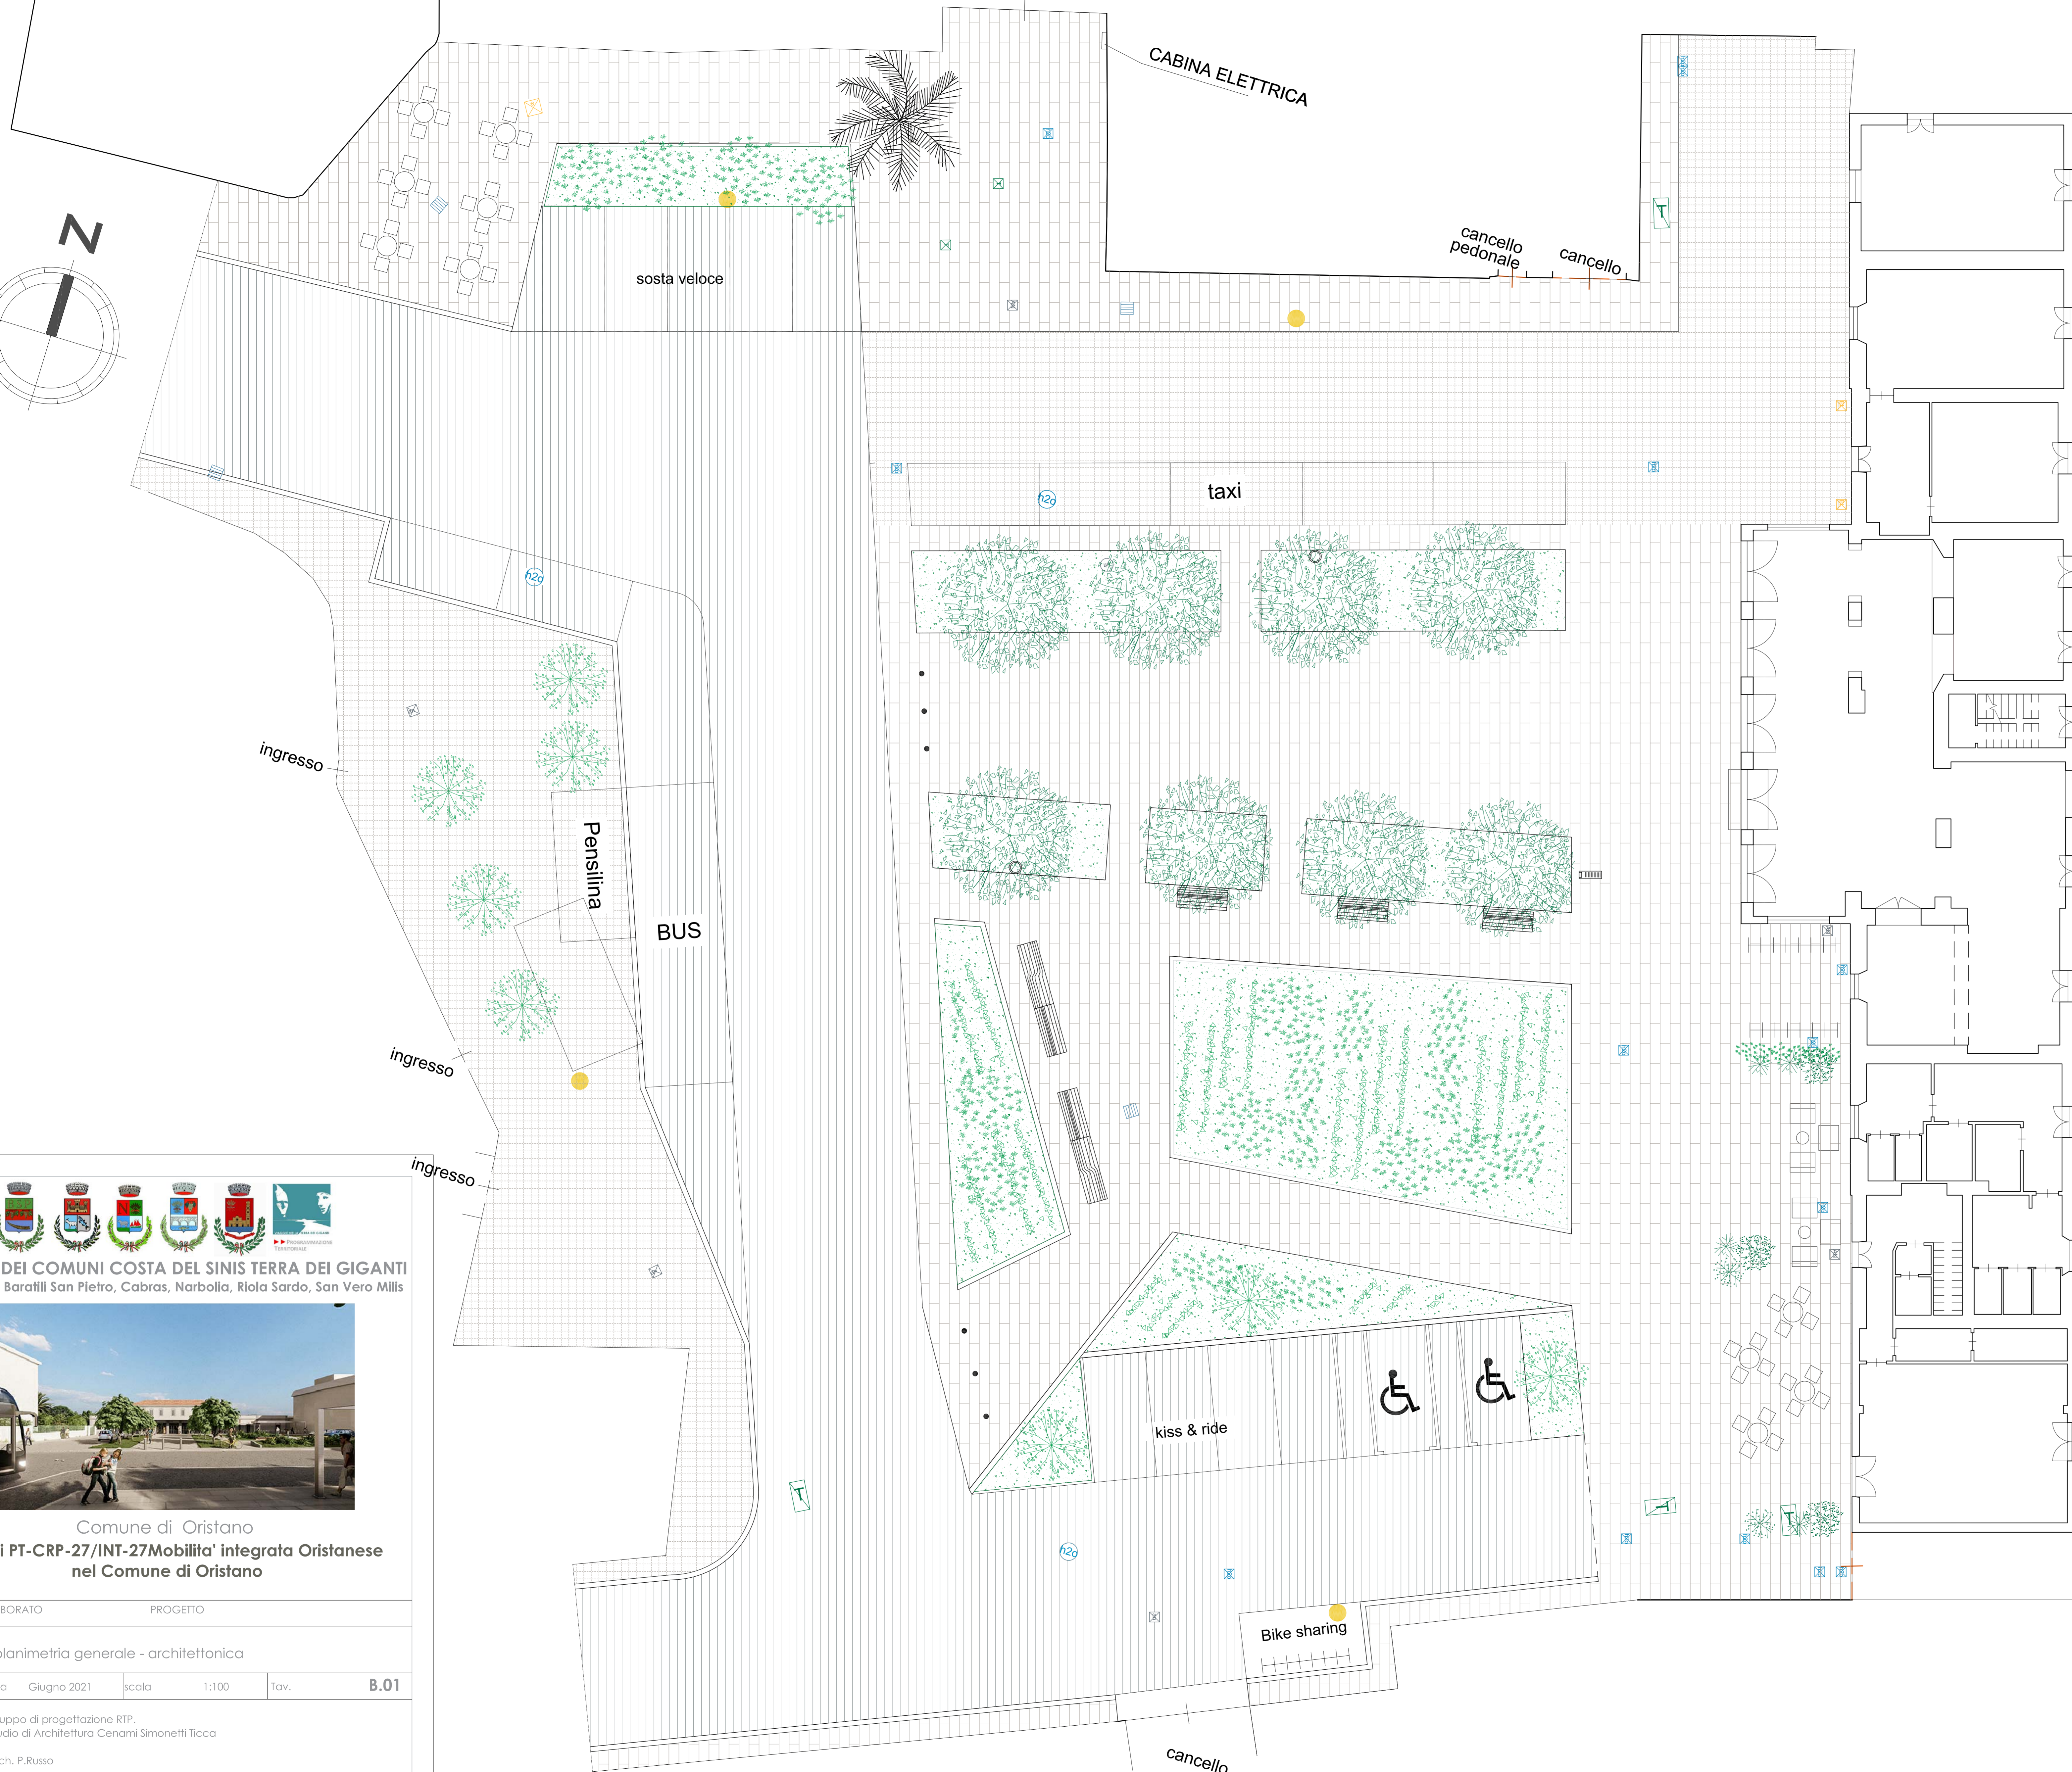

	MANTO BITUMINOSO
	PEZZAME DI BASALTO
	LASTRICATO DI BASALTO
	AREE VERDI
	PENSILINA
	PENSILINE DI SOSTA
	BIKE SHARING
	AREA RISTORO
	DISSUASORI
	PANCHE
	FONTANELLA
	CESTINO PORTARIFIUTI