




**UNIONE DEI COMUNI COSTA DEL SINIS TERRA DEI GIGANTI**  
 Comuni di Baratili San Pietro, Cabras, Narbolia, Riola Sardo, San Vero Milis



Comune di Oristano  
**Lavori PT-CRP-27/INT-27 Mobilità integrata Oristanese nel Comune di Oristano**

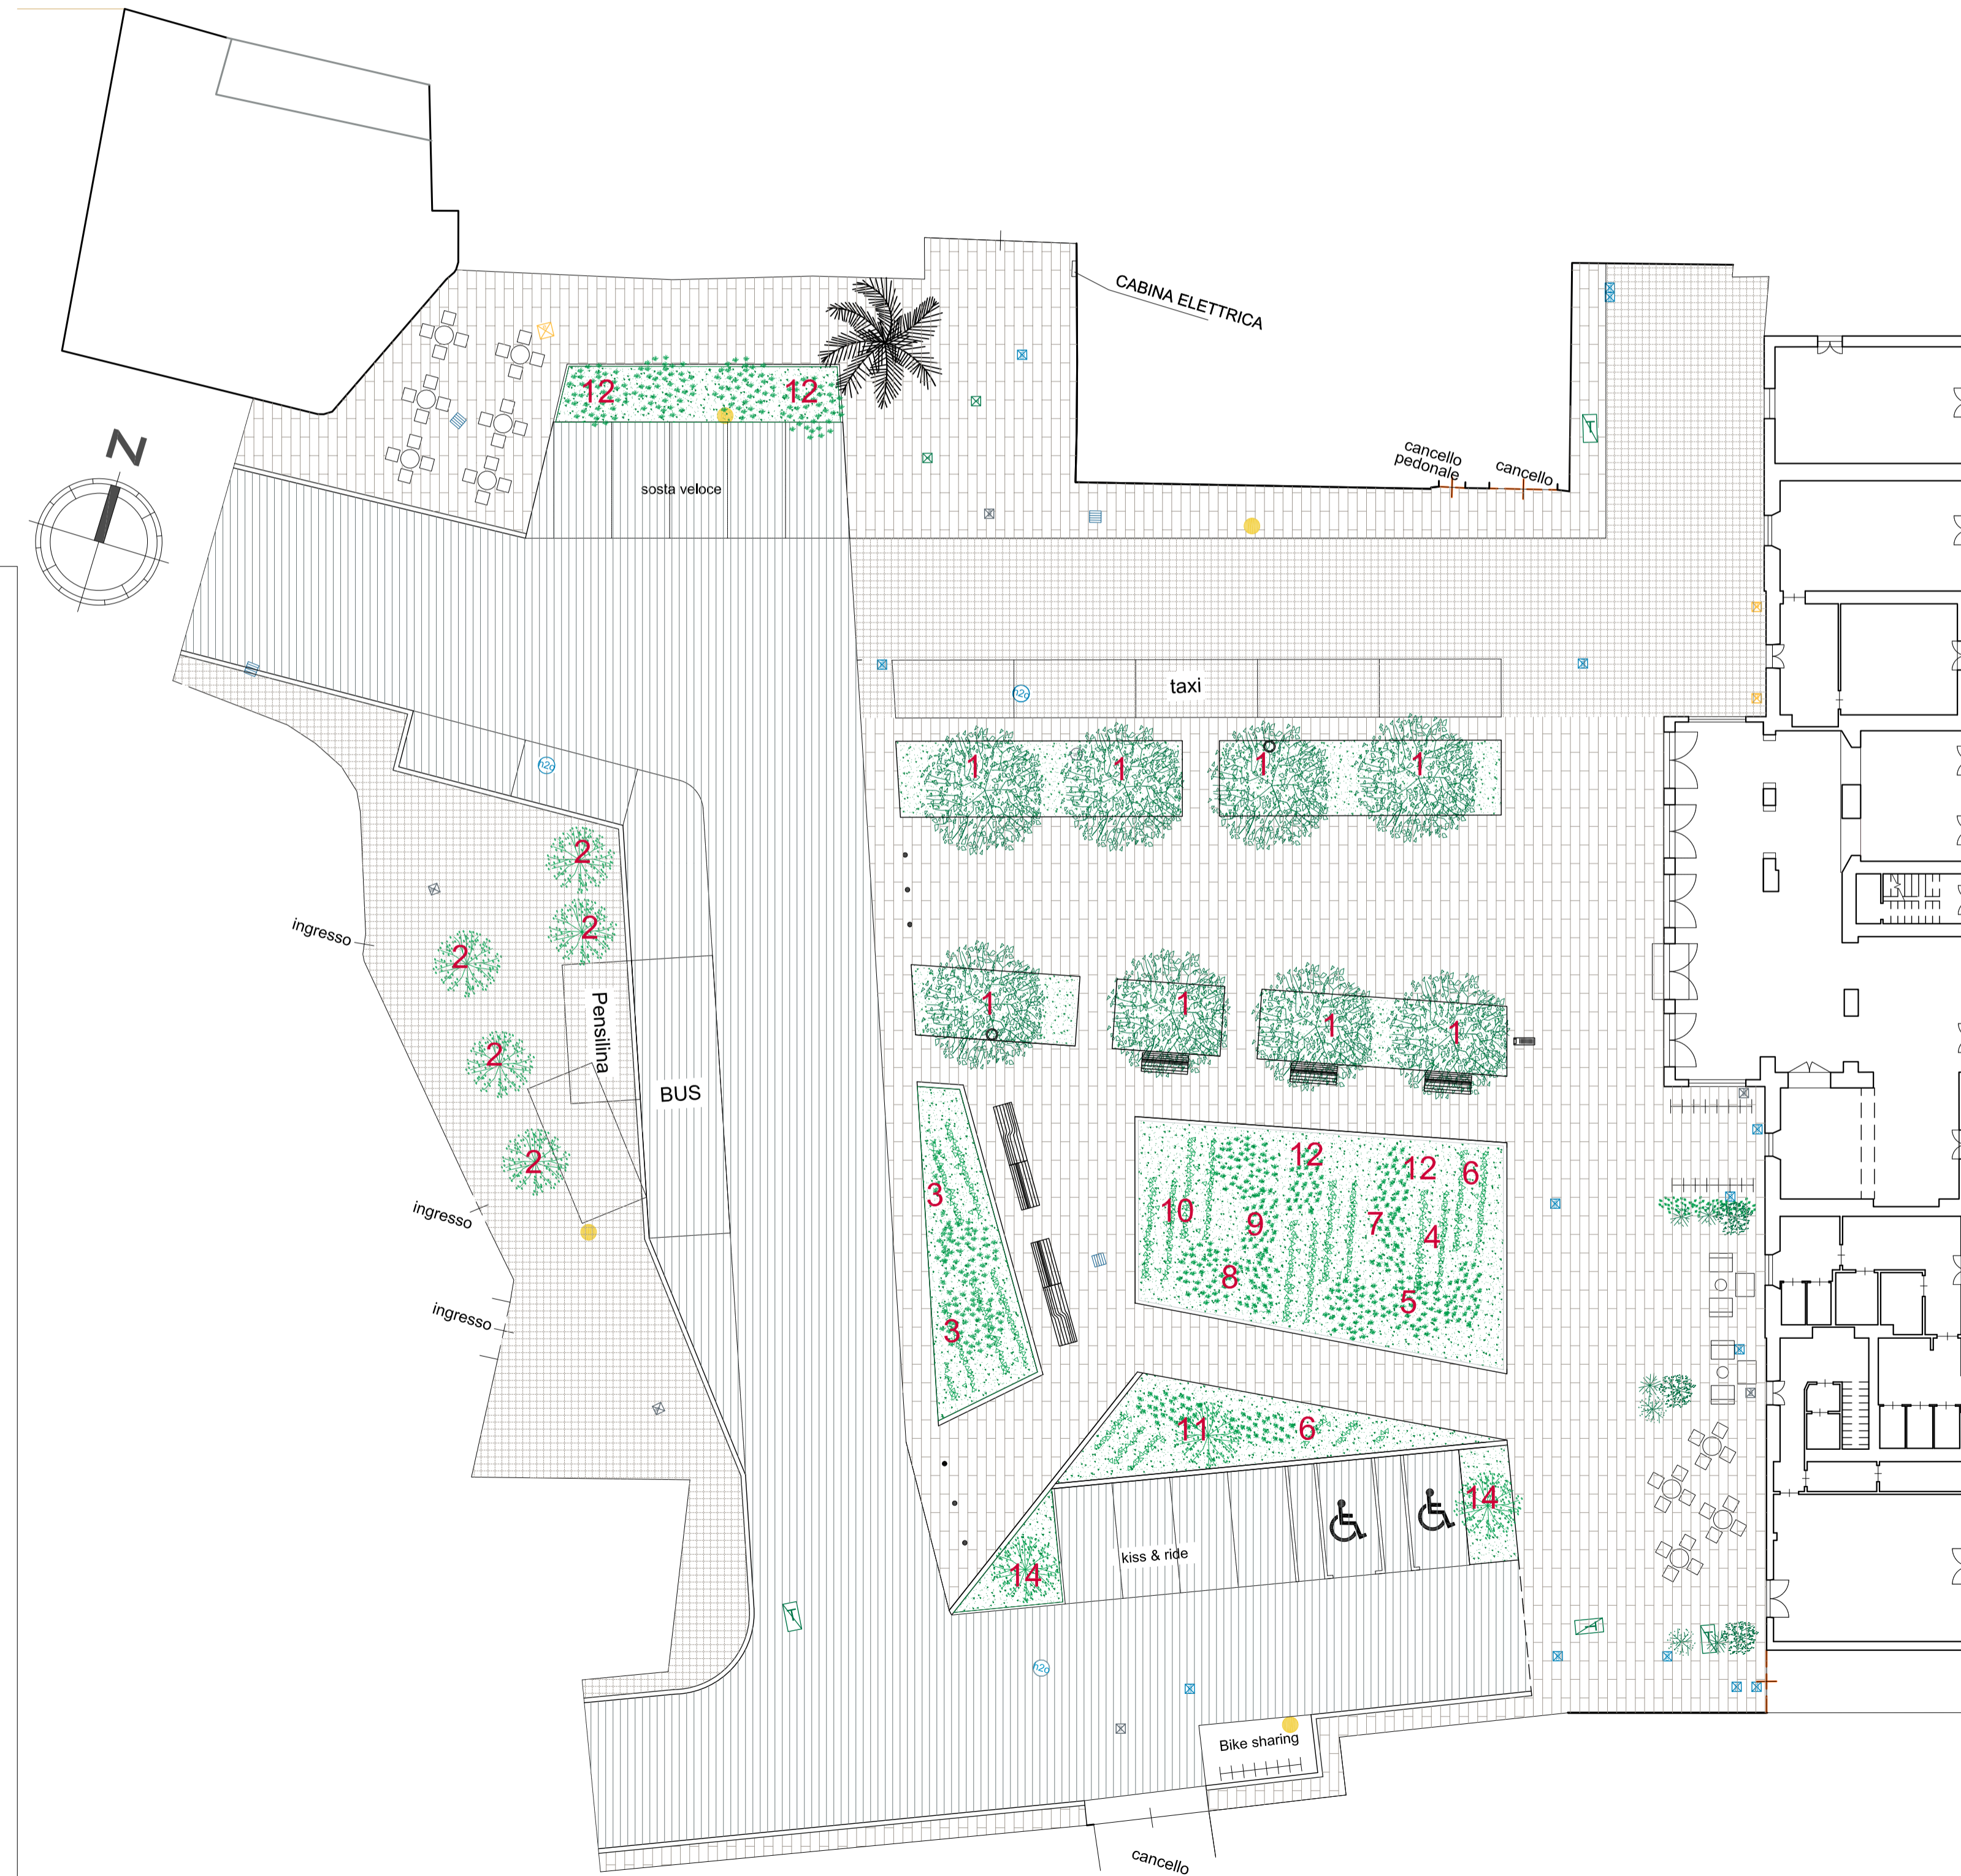

1 FICUS RETUSA



2 METROSIDEROS



3 VINCA MAJOR (PERVINCA)



4 ROSE BONICA MELLIAND



5 RAPHIOLEPIS UMBELLATA



6 AGAPANTHUS UMBELLATUM



7 PEROVSKIA ATRIPLICIFOLIA



8 MAHONIA AQUIFOLIUM



9 LAVANDULA DENTATA



10 HEMEROCALLIS STELLA DE ORO



11 ESCALLONIA ROSEA



12 PHLOMIS PURPUREA / ALBA



14 ALBIZIA JULIBRISSIN

Progetto fattibilità tecnica ed economica

ELABORATO	PROGETTO			
Sistemazione del verde				
data	Giugno 2021	scala	1:200	Tav. <b>B.02</b>
Gruppo di progettazione RTP. Studio di Architettura Cenami Simonetti Ticca				
Arch. P. Russo				
Arch. F. Ledda				
Responsabile Unico del Procedimento Ing. Foddi Anna Luigia				