
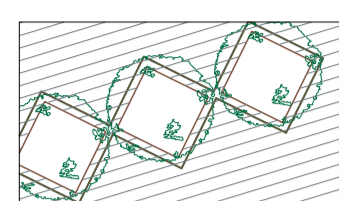
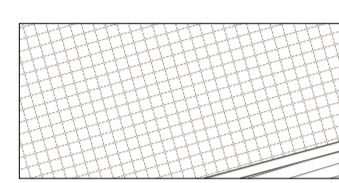

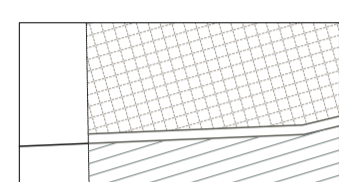
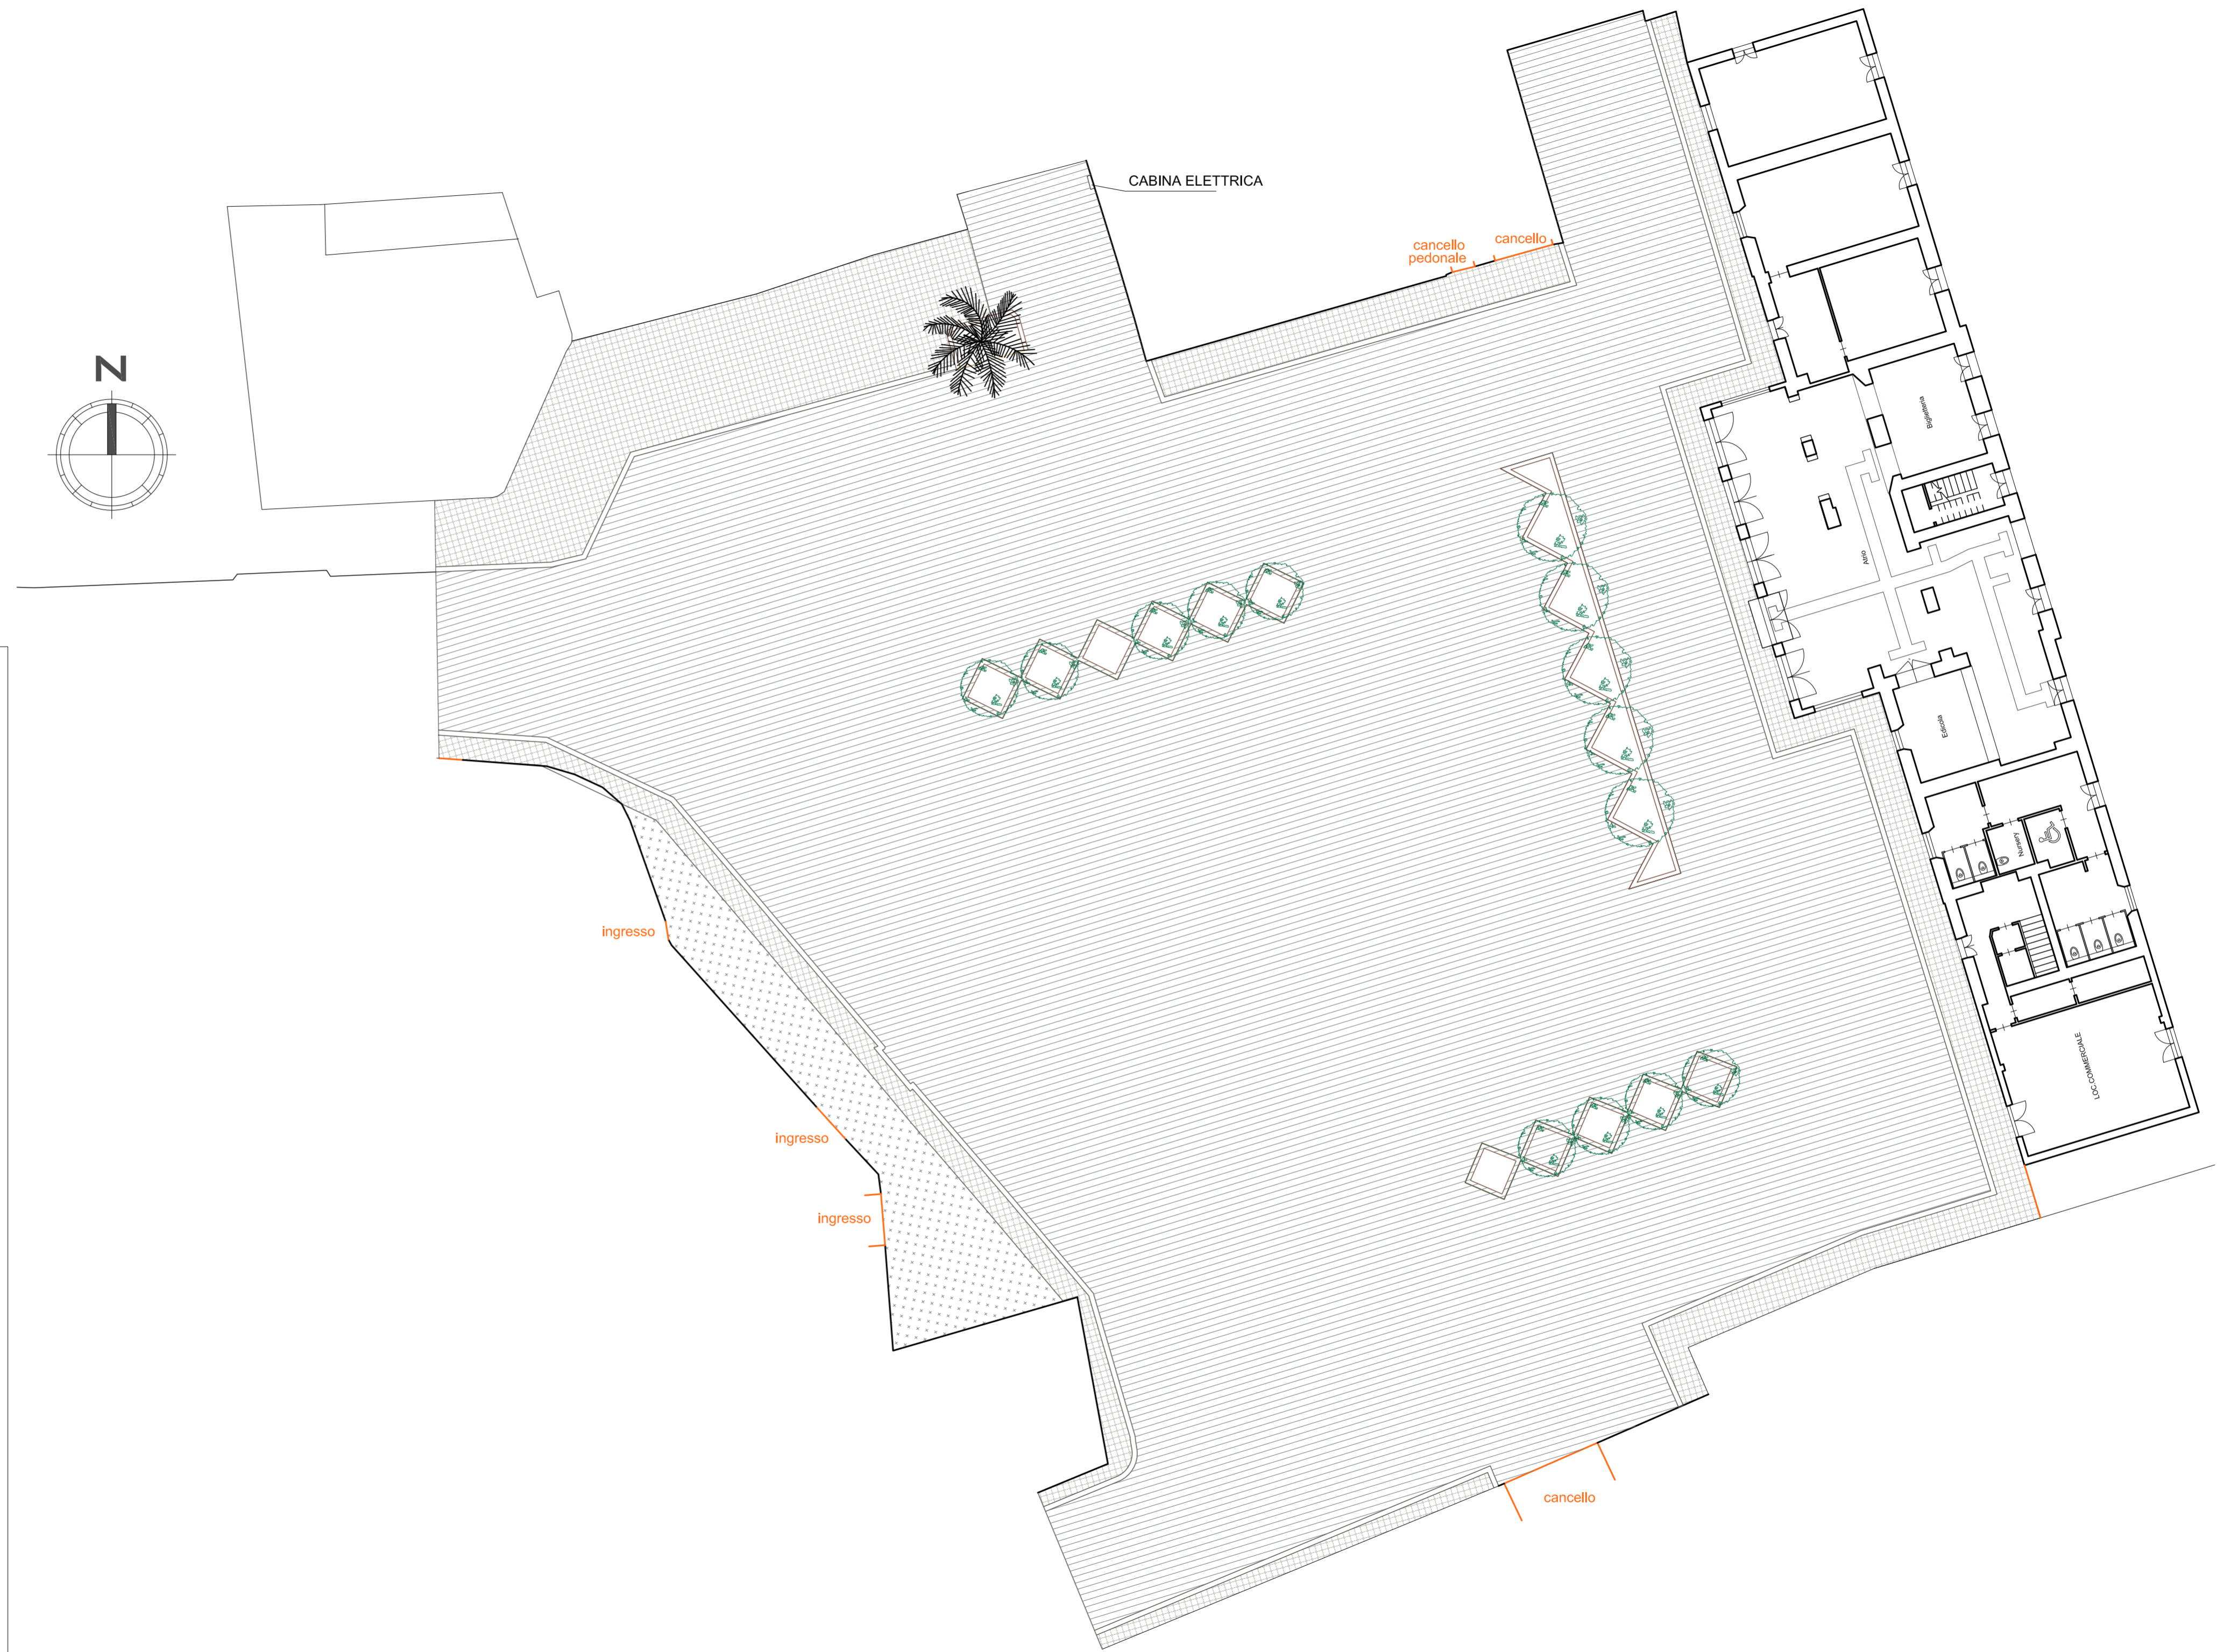


-  MANTO BITUMINOSO
-  ALBERATURE ESISTENTI
-  PIETRINI IN CLS
-  BATTUTO IN CLS
-  CORDONATA IN TRACHITE



UNIONE DEI COMUNI COSTA DEL SINIS TERRA DEI GIGANTI
 Comuni di Barattili San Pietro, Cabras, Narbolia, Riola Sardo, San Vero Milis



Comune di Oristano
Lavori PT-CRP-27/INT-27 Mobilità integrata Oristanese nel Comune di Oristano

ELABORATO	stato attuale			
STATO ATTUALE				
data	Giugno 2021	scala	1:200	Tav. A.04

Gruppo di progettazione RTP.
 Studio di Architettura Cenami Simonetti Ticca

Arch. P. Russo

Arch. F. Ledda

Responsabile Unico del Procedimento
 Ing. Foddi Anna Luigia

Progetto fattibilità tecnica ed economica