


LEGENDA

	COPERTURA PIANO TERRA ESISTENTE - OGGETTO DI INTERVENTO CON DIFFERENTE FINANZIAMENTO
	COPERTURA PIANO PRIMO ESISTENTE - OGGETTO DI INTERVENTO CON DIFFERENTE FINANZIAMENTO
	PAVIMENTAZIONE PEDONALE IN GRES
	AREA A VERDE PRIVA DI ALBERATURE

PLANIMETRIA DEL LOTTO - Scala 1:200

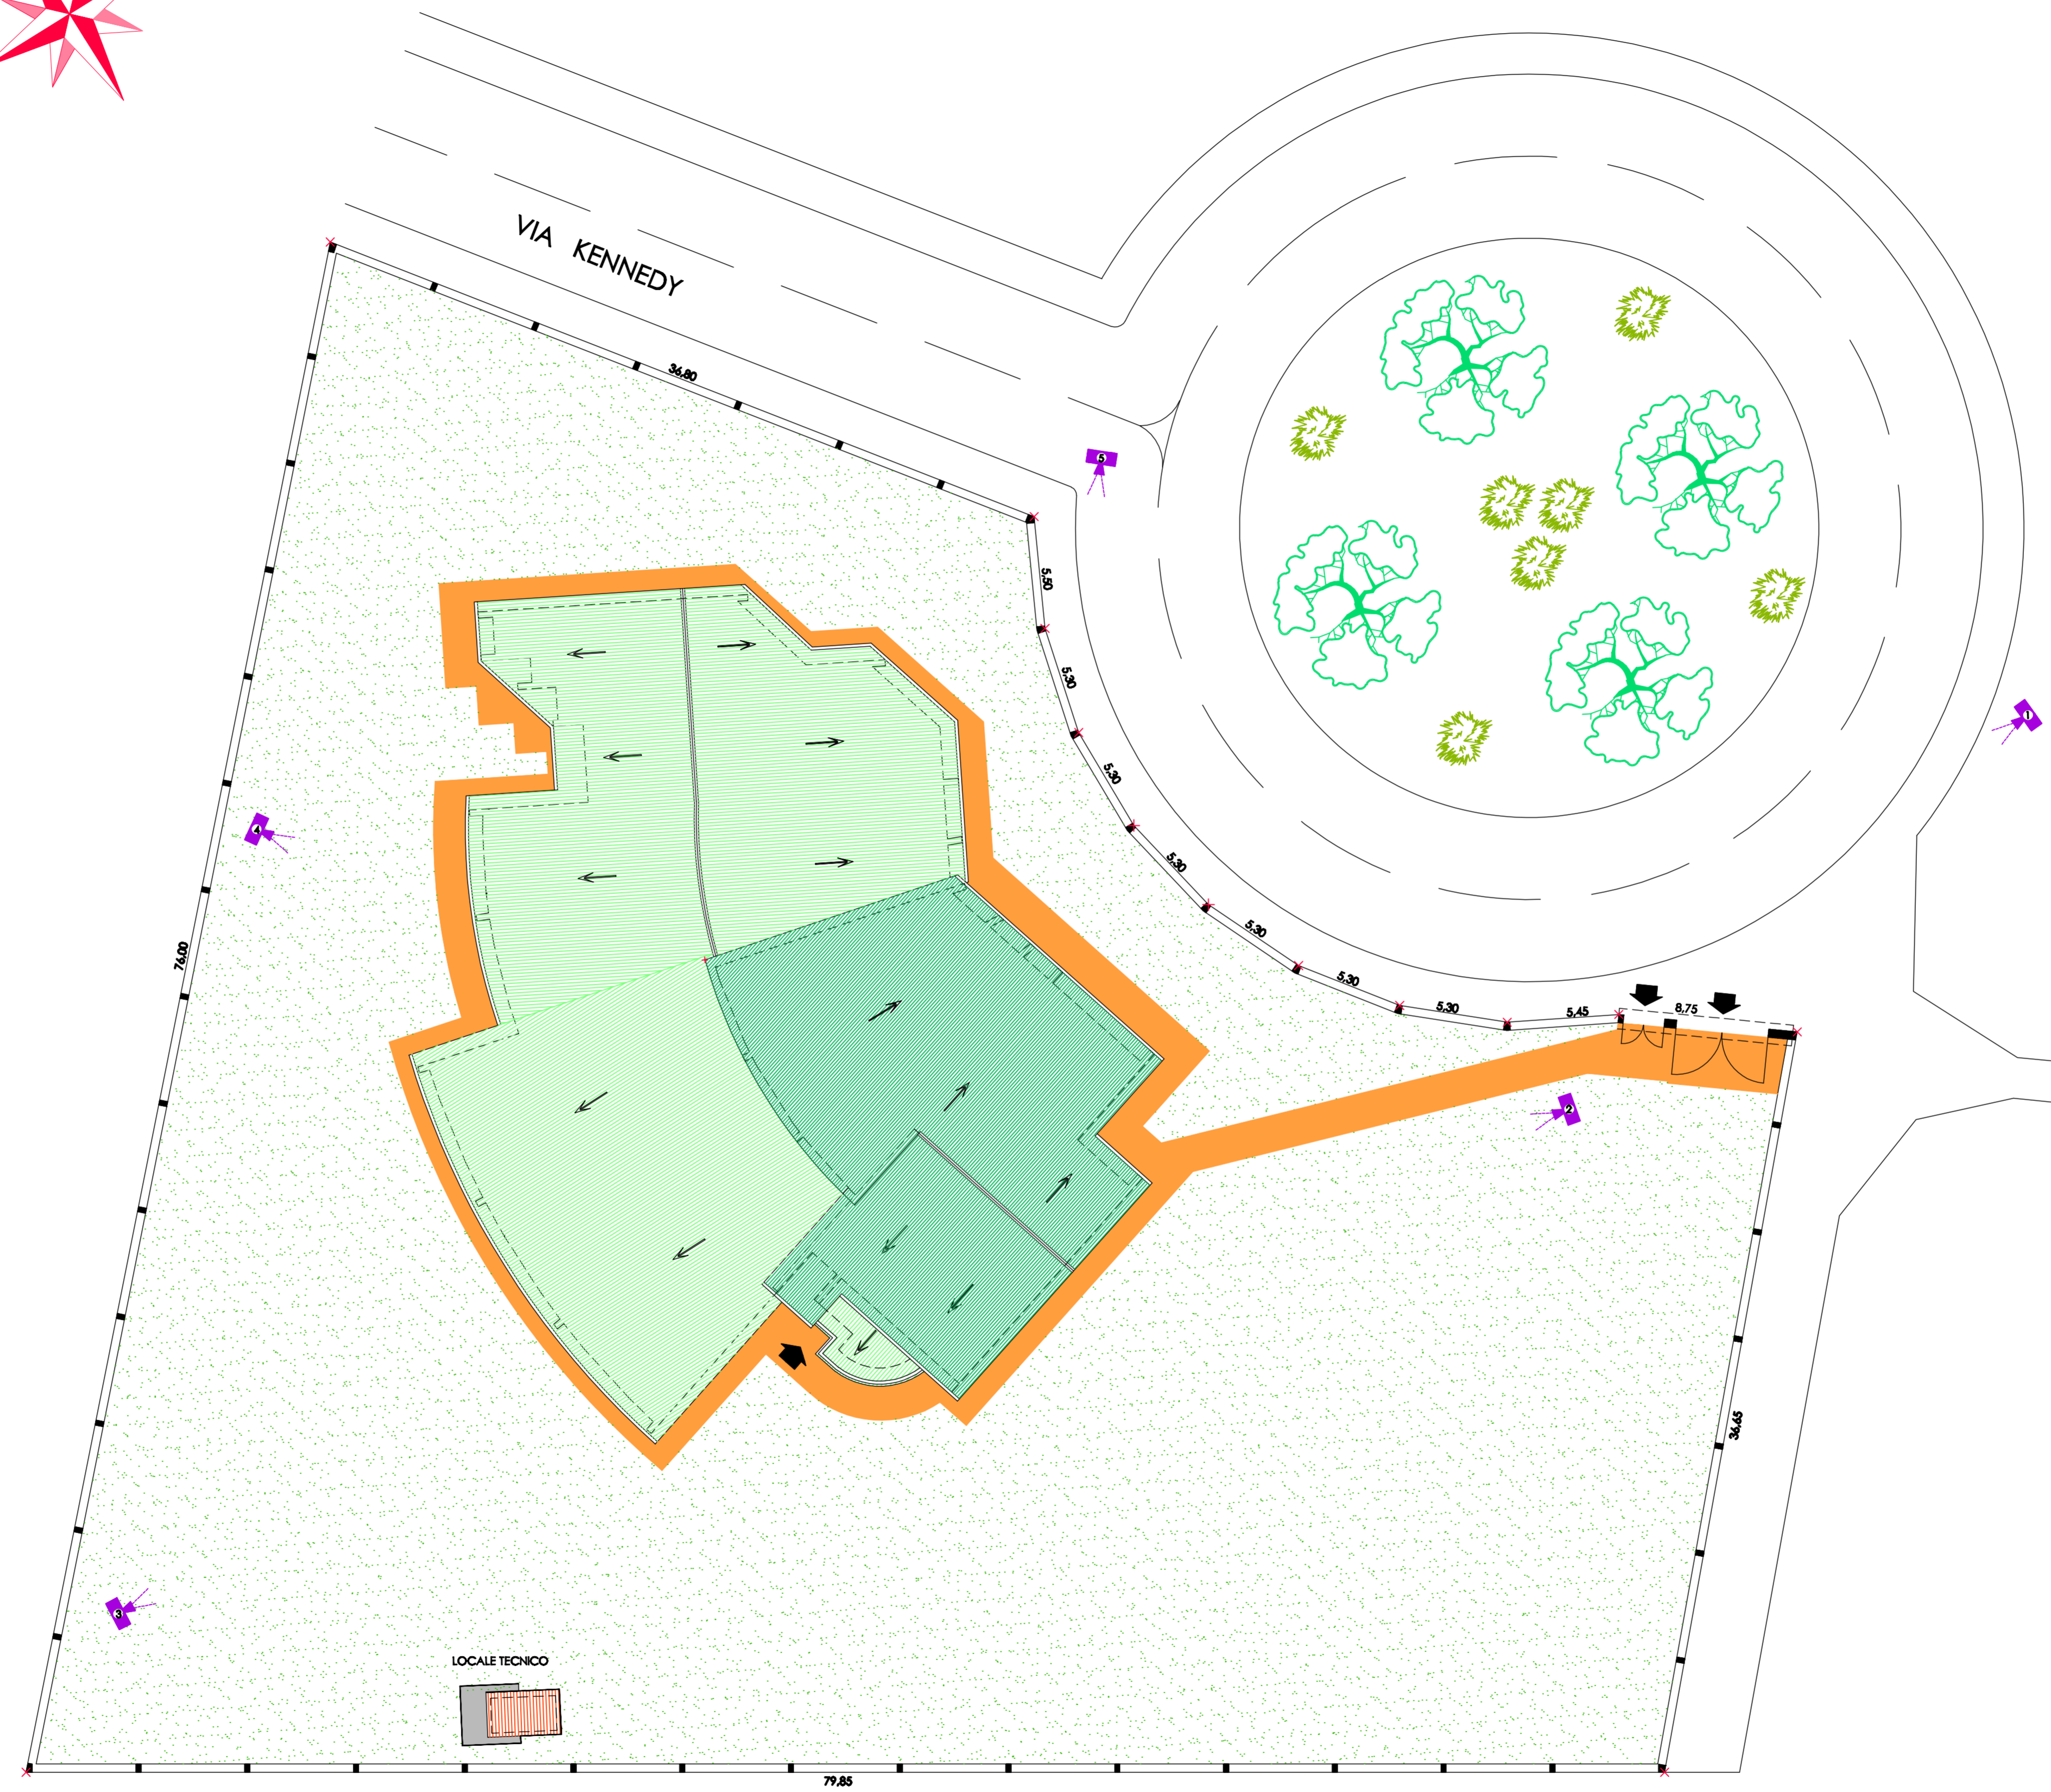

VISTE FOTOGRAFICHE



VISTA 1



VISTA 2



VISTA 3



VISTA 4



VISTA 5



COMUNE DI ORISTANO
 SETTORE LAVORI PUBBLICI E MANUTENZIONI
 OPERE PUBBLICHE E INFRASTRUTTURE

Progetto: **COMPLETAMENTO LUDOTECA "TORANGIUS"**
 D.P.C.M. 17 luglio 2020 - Infrastrutture sociali - "Decreto Sud"

Elaborato: **PROGETTO DI FATTIBILITA' TECNICA ED ECONOMICA**

Allegato: **4** Planimetria del lotto

Data: **Luglio 2021**

Il Dirigente del Settore LL.PP.: Dott. Ing. Giuseppe PINNA	Il R.U.P.: Dott. Ing. Giuseppe PINNA	Il progettista: Dott. Ing. Stefano LOCHI
---	---	---