

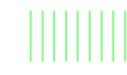


LEGENDA	
	COPERTURA PIANO TERRA ESISTENTE - OGGETTO DI INTERVENTO CON DIFFERENTE FINANZIAMENTO
	COPERTURA PIANO PRIMO ESISTENTE - OGGETTO DI INTERVENTO CON DIFFERENTE FINANZIAMENTO
	PAVIMENTAZIONE PEDONALE IN GRES
	AREA A VERDE PRIVA DI ALBERATURE

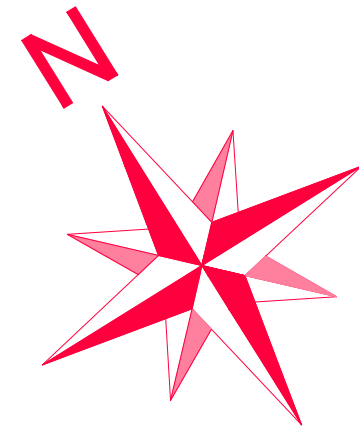

PLANIMETRIA DEL LOTTO - Scala 1:200

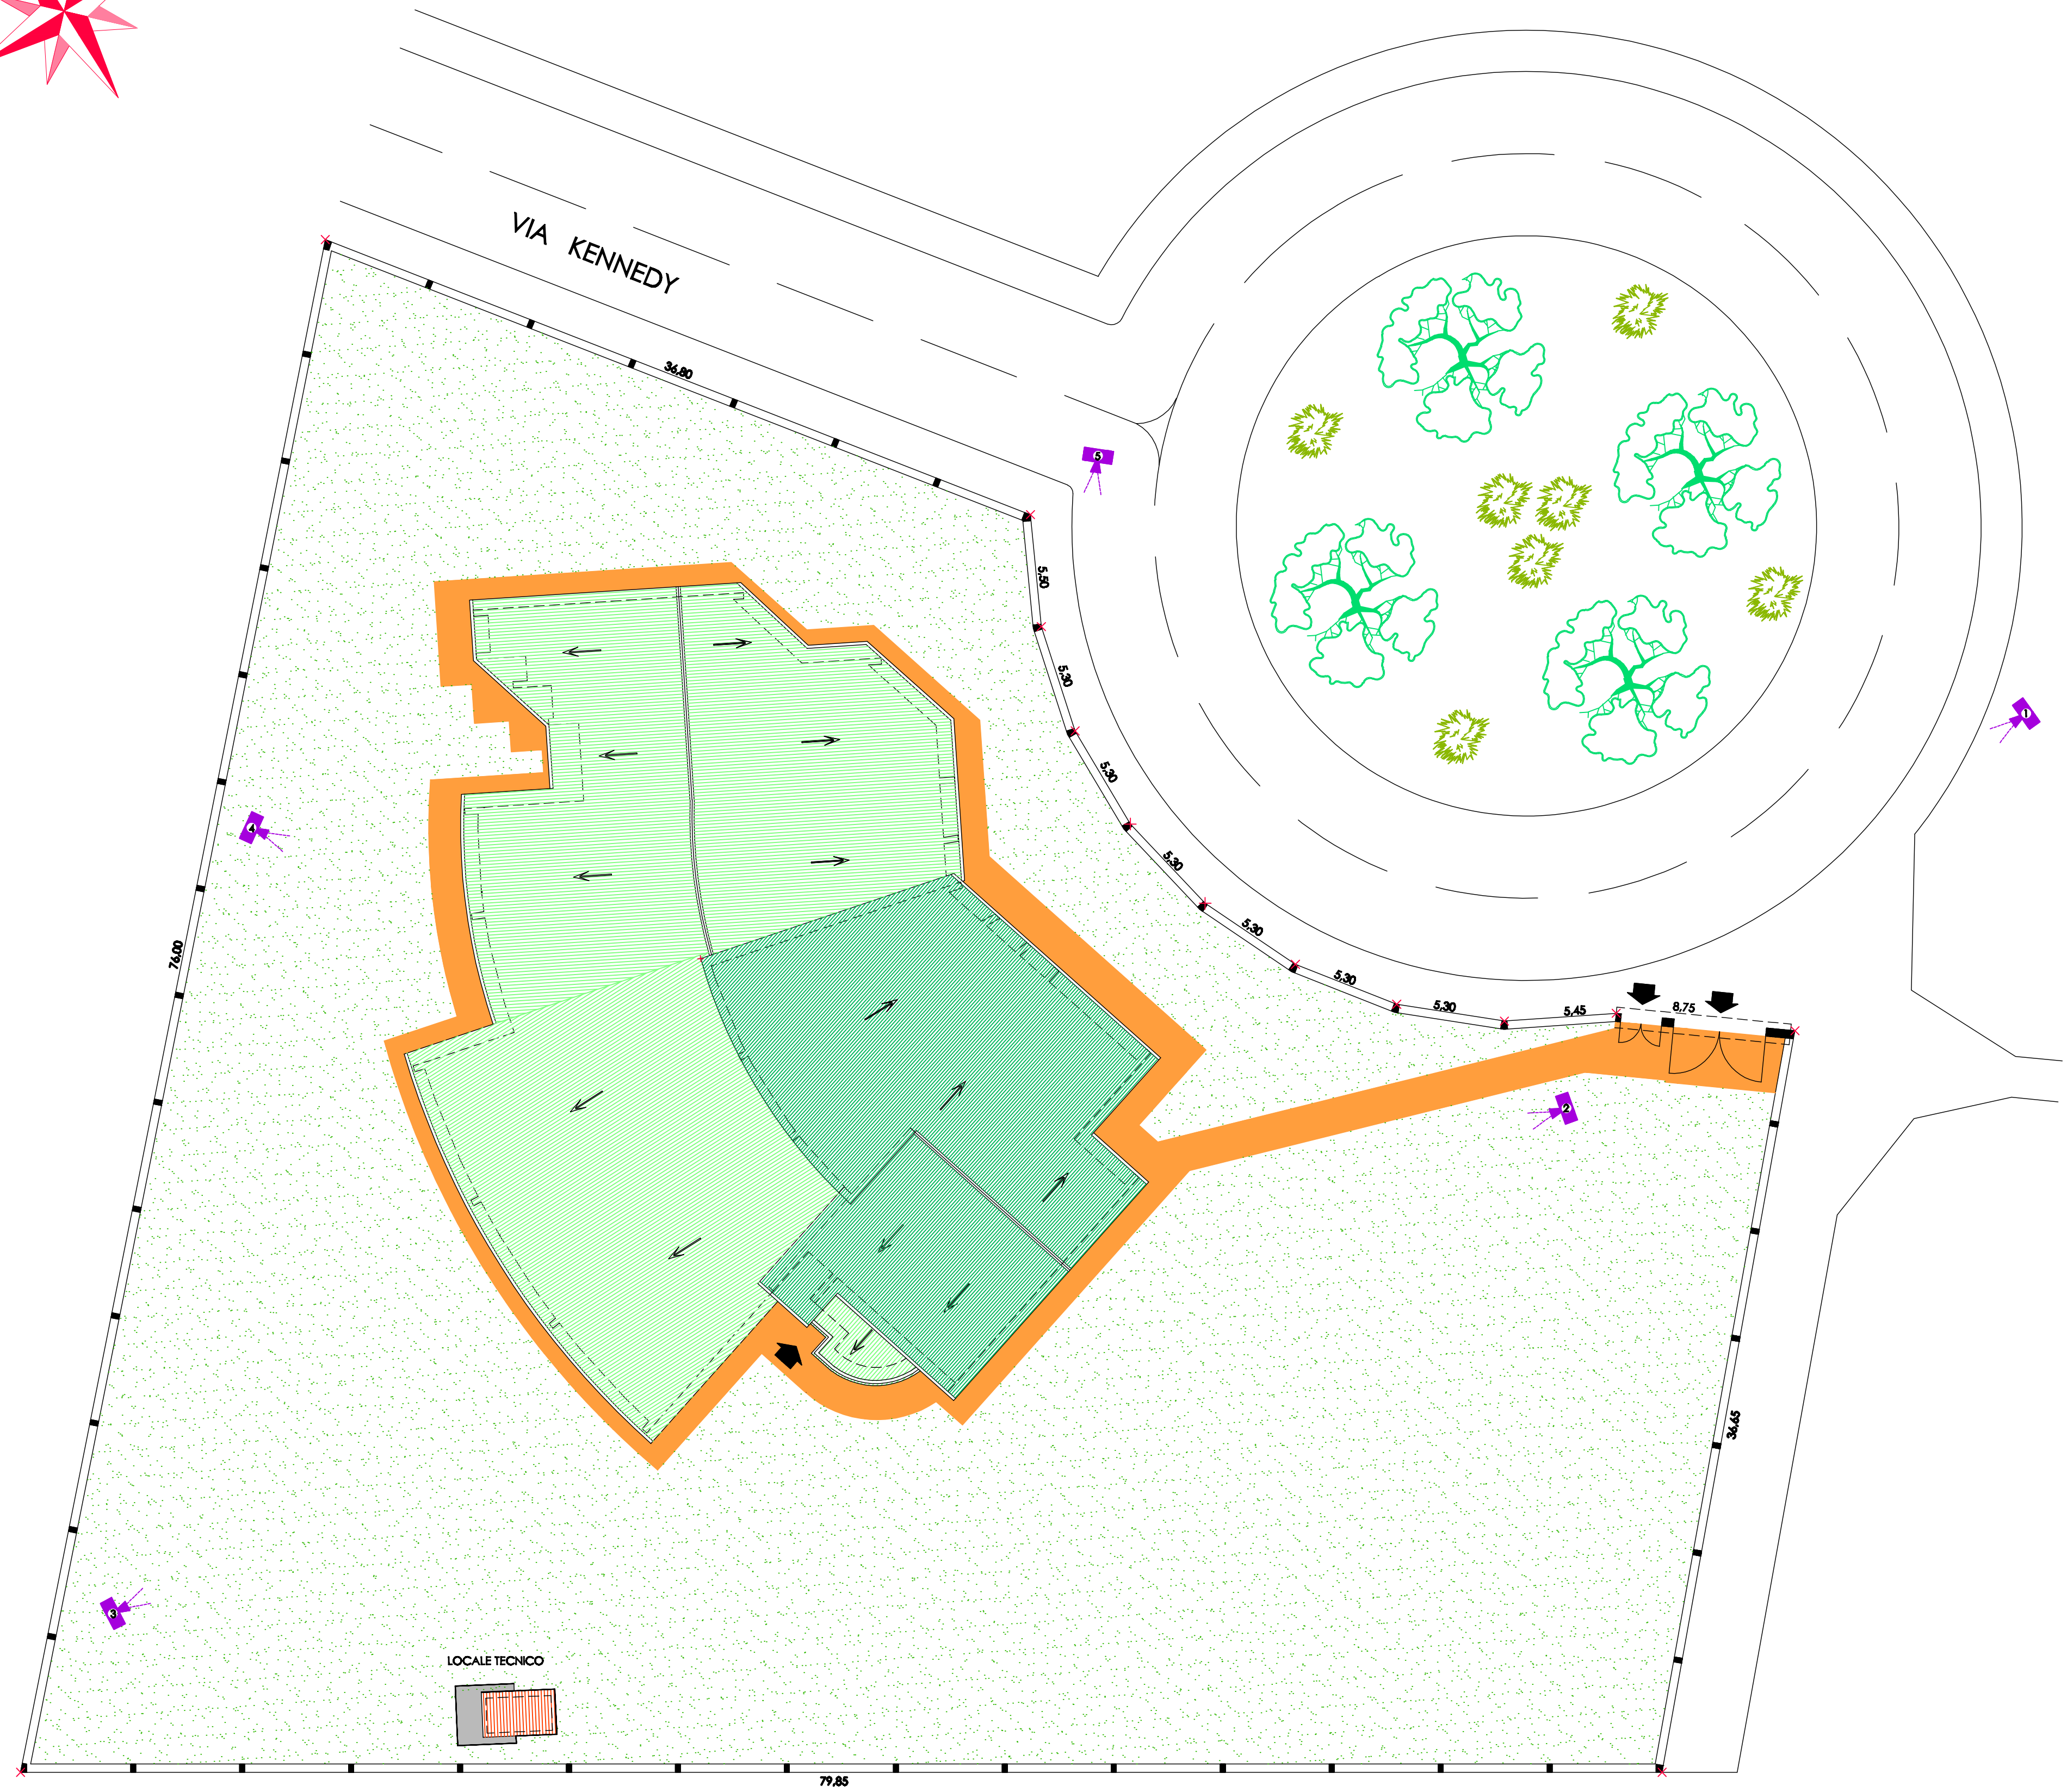

VISTE FOTOGRAFICHE



VISTA 1




VISTA 2



VISTA 3



VISTA 4

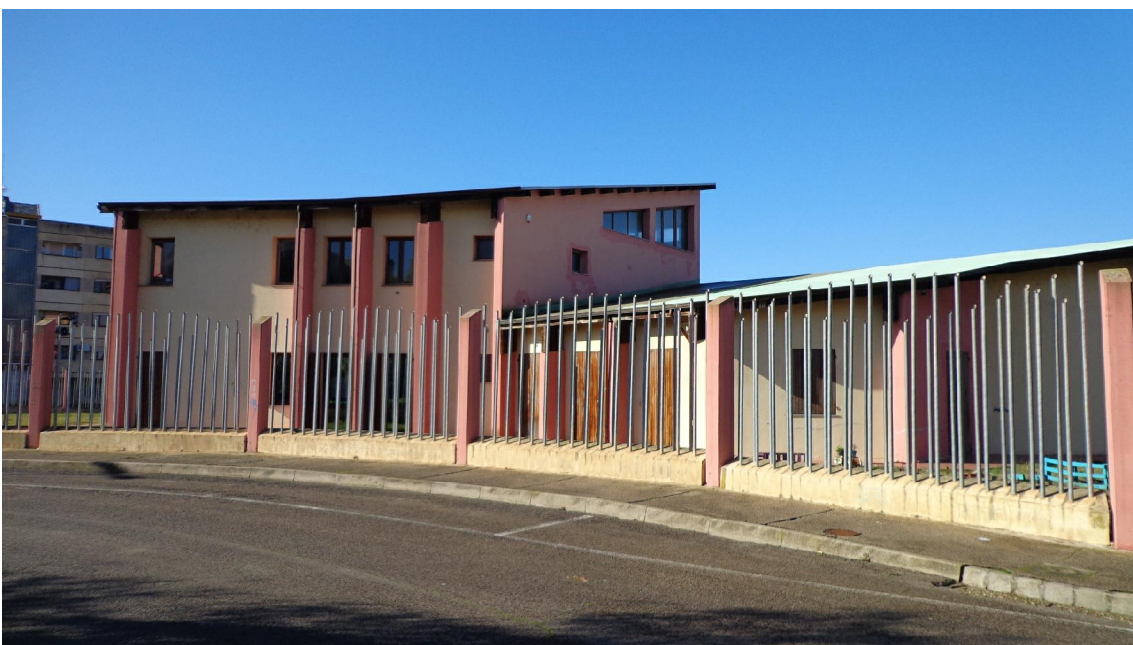

VISTA 5



COMUNE DI ORISTANO
SETTORE LAVORI PUBBLICI E MANUTENZIONI
OPERE PUBBLICHE E INFRASTRUTTURE

Progetto: COMPLETAMENTO LUDOTECA "TORANGIUS"
D.P.C.M. 17 luglio 2020 - Infrastrutture sociali - "Decreto Sud"

Elaborato: PROGETTO DEFINITIVO-ESECUTIVO

Allegato: 4 Planimetria del lotto

Data: Luglio 2021

Il Dirigente del Settore LL.PP.: Dott. Ing. Giuseppe PINNA
Il R.U.P.: Dott. Ing. Giuseppe PINNA
Il progettista: Dott. Ing. Stefano LOCHI