



► Programmazione
Territoriale

UNIONE DEI COMUNI COSTA DEL SINIS TERRA DEI GIGANTI

Comuni di **Baratili San Pietro, Cabras, Riola Sardo, San Vero Milis**

Sede operativa: Comune di Cabras – Piazza Eleonora 1 – 09072 Cabras (OR)

Sede legale: Comune di Riola Sardo – Via Roma

C. F. – P. IVA 01211910953

IL PROGETTISTA:

dott. Patrizio Avellino

architetto

Via C. Colombo n° 90

tel/fax 0785 377050

P.IVA 0102580918

e-mail: studioarcav@fiscali.it

IL PRESIDENTE:

COMPLETAMENTO DEI LAVORI DI RISTRUTTURAZIONE DELLA PISTA DI ATLETICA DEL SACRO CUORE NEL COMUNE DI ORISTANO – CITTA' DELLO SPORT PER TUTTI PROGETTO DEFINITIVO ESECUTIVO



ALLEGATO: **B**

ELABORATI GRAFICI

SCALA:

DATA: 20 aprile 2022


IL PROGETTISTA:

dott. arch. Patrizio AVELLINO

collaboratori: geom. Alberto Solinas

VISTO ENTE COMPETENTE

Il responsabile per l'Ente:

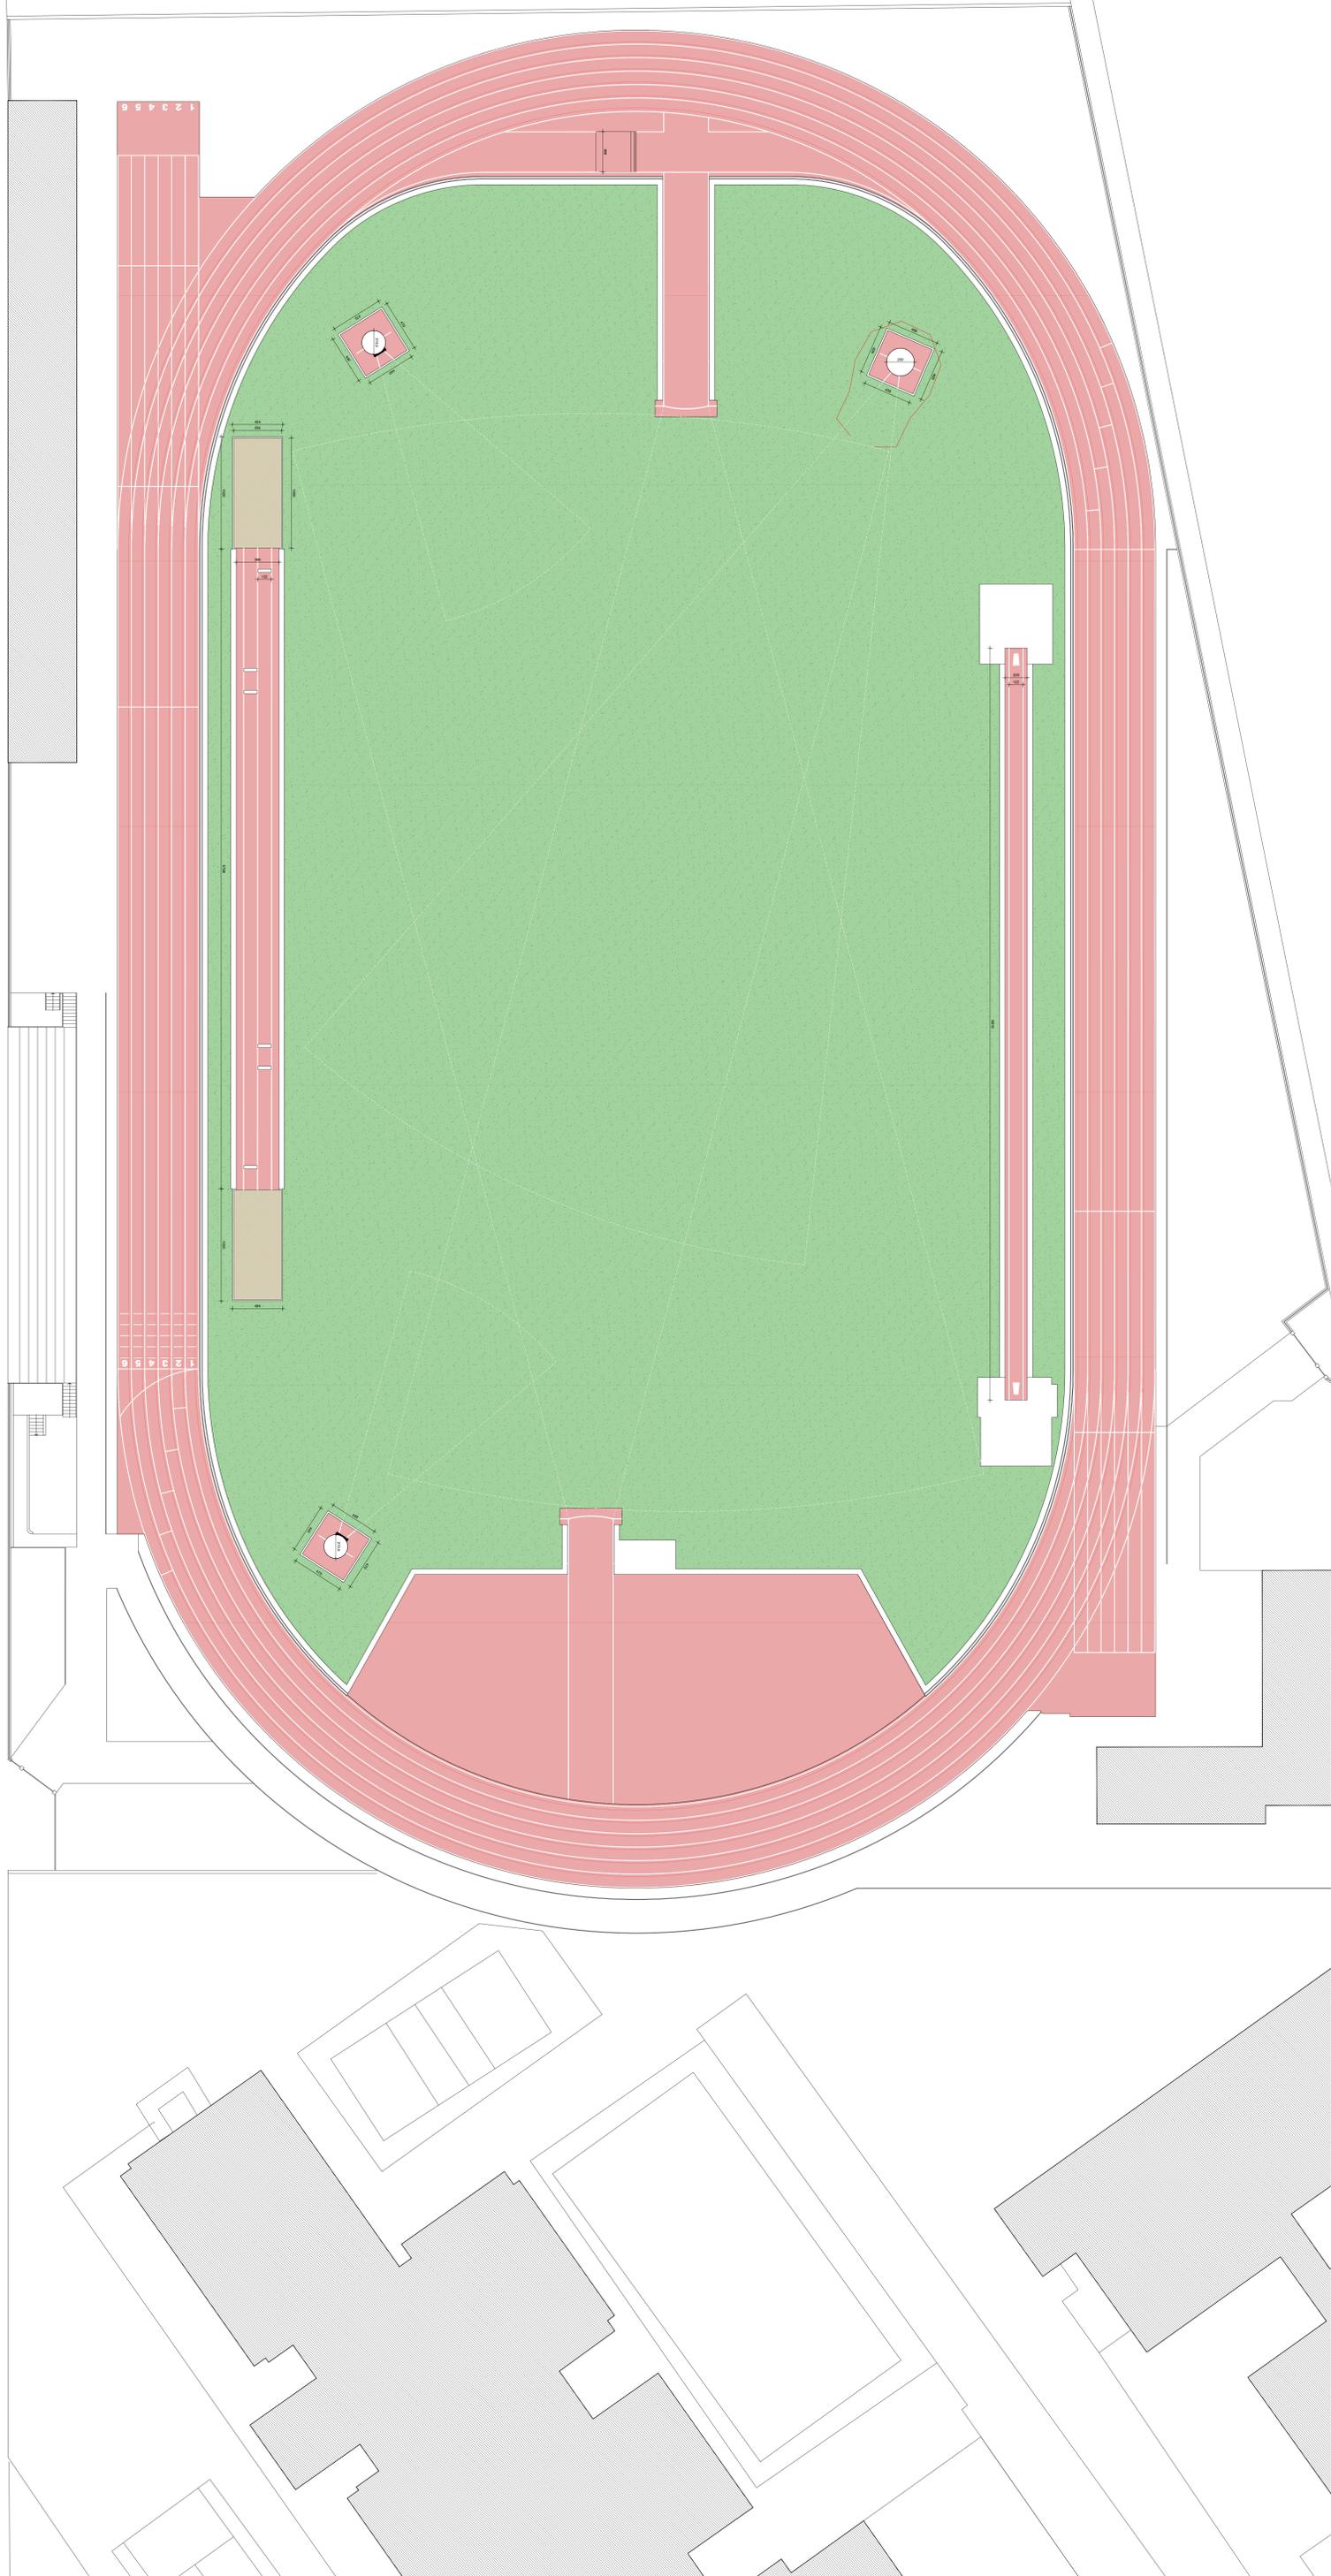

UNIONE DEI COMUNI COSTA DEL SINIS TERRA DEI GIGANTI
 Lavori di RISTRUTTURAZIONE DELLA PISTA DI ATLETICA DEL
 COMUNE DI ORISTANO - CITTA' DELLO SPORT PER TUTTI:
 PISTA DI ATLETICA SACRO CUORE

R.U.P.: geom. Antonio VACCA

PROGETTO DEFINITO - ESECUTIVO
 COMPLETAMENTO DEI LAVORI DI RISTRUTTURAZIONE



PROGETTISTA: dott. arch. Patrizio AVELLINO
 via Cristoforo Colombo n° 90 - 09089 BOSCA (OR)
 pec: patrizio.avellino@egm.legalmail.it - email: studioarcav@tiscali.it

PLANIMETRIA GENERALE PISTA STATO DI FATTO
 Planimetria quotata pedane scala 1:200

TAVOLA

01

DATA	Aprile 2022
Revisioni	

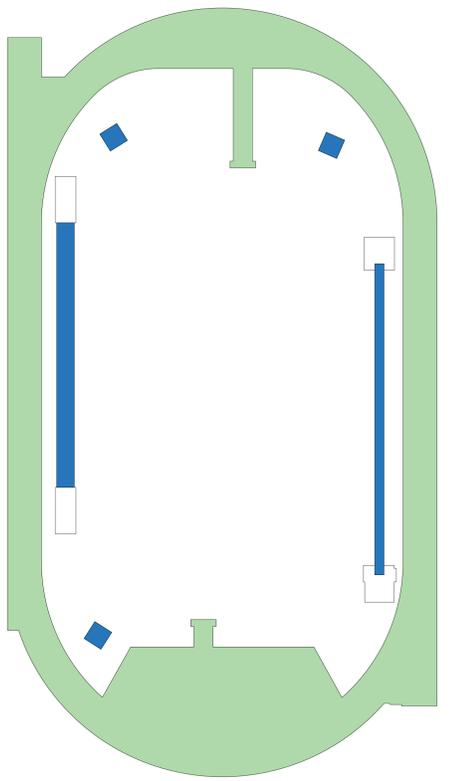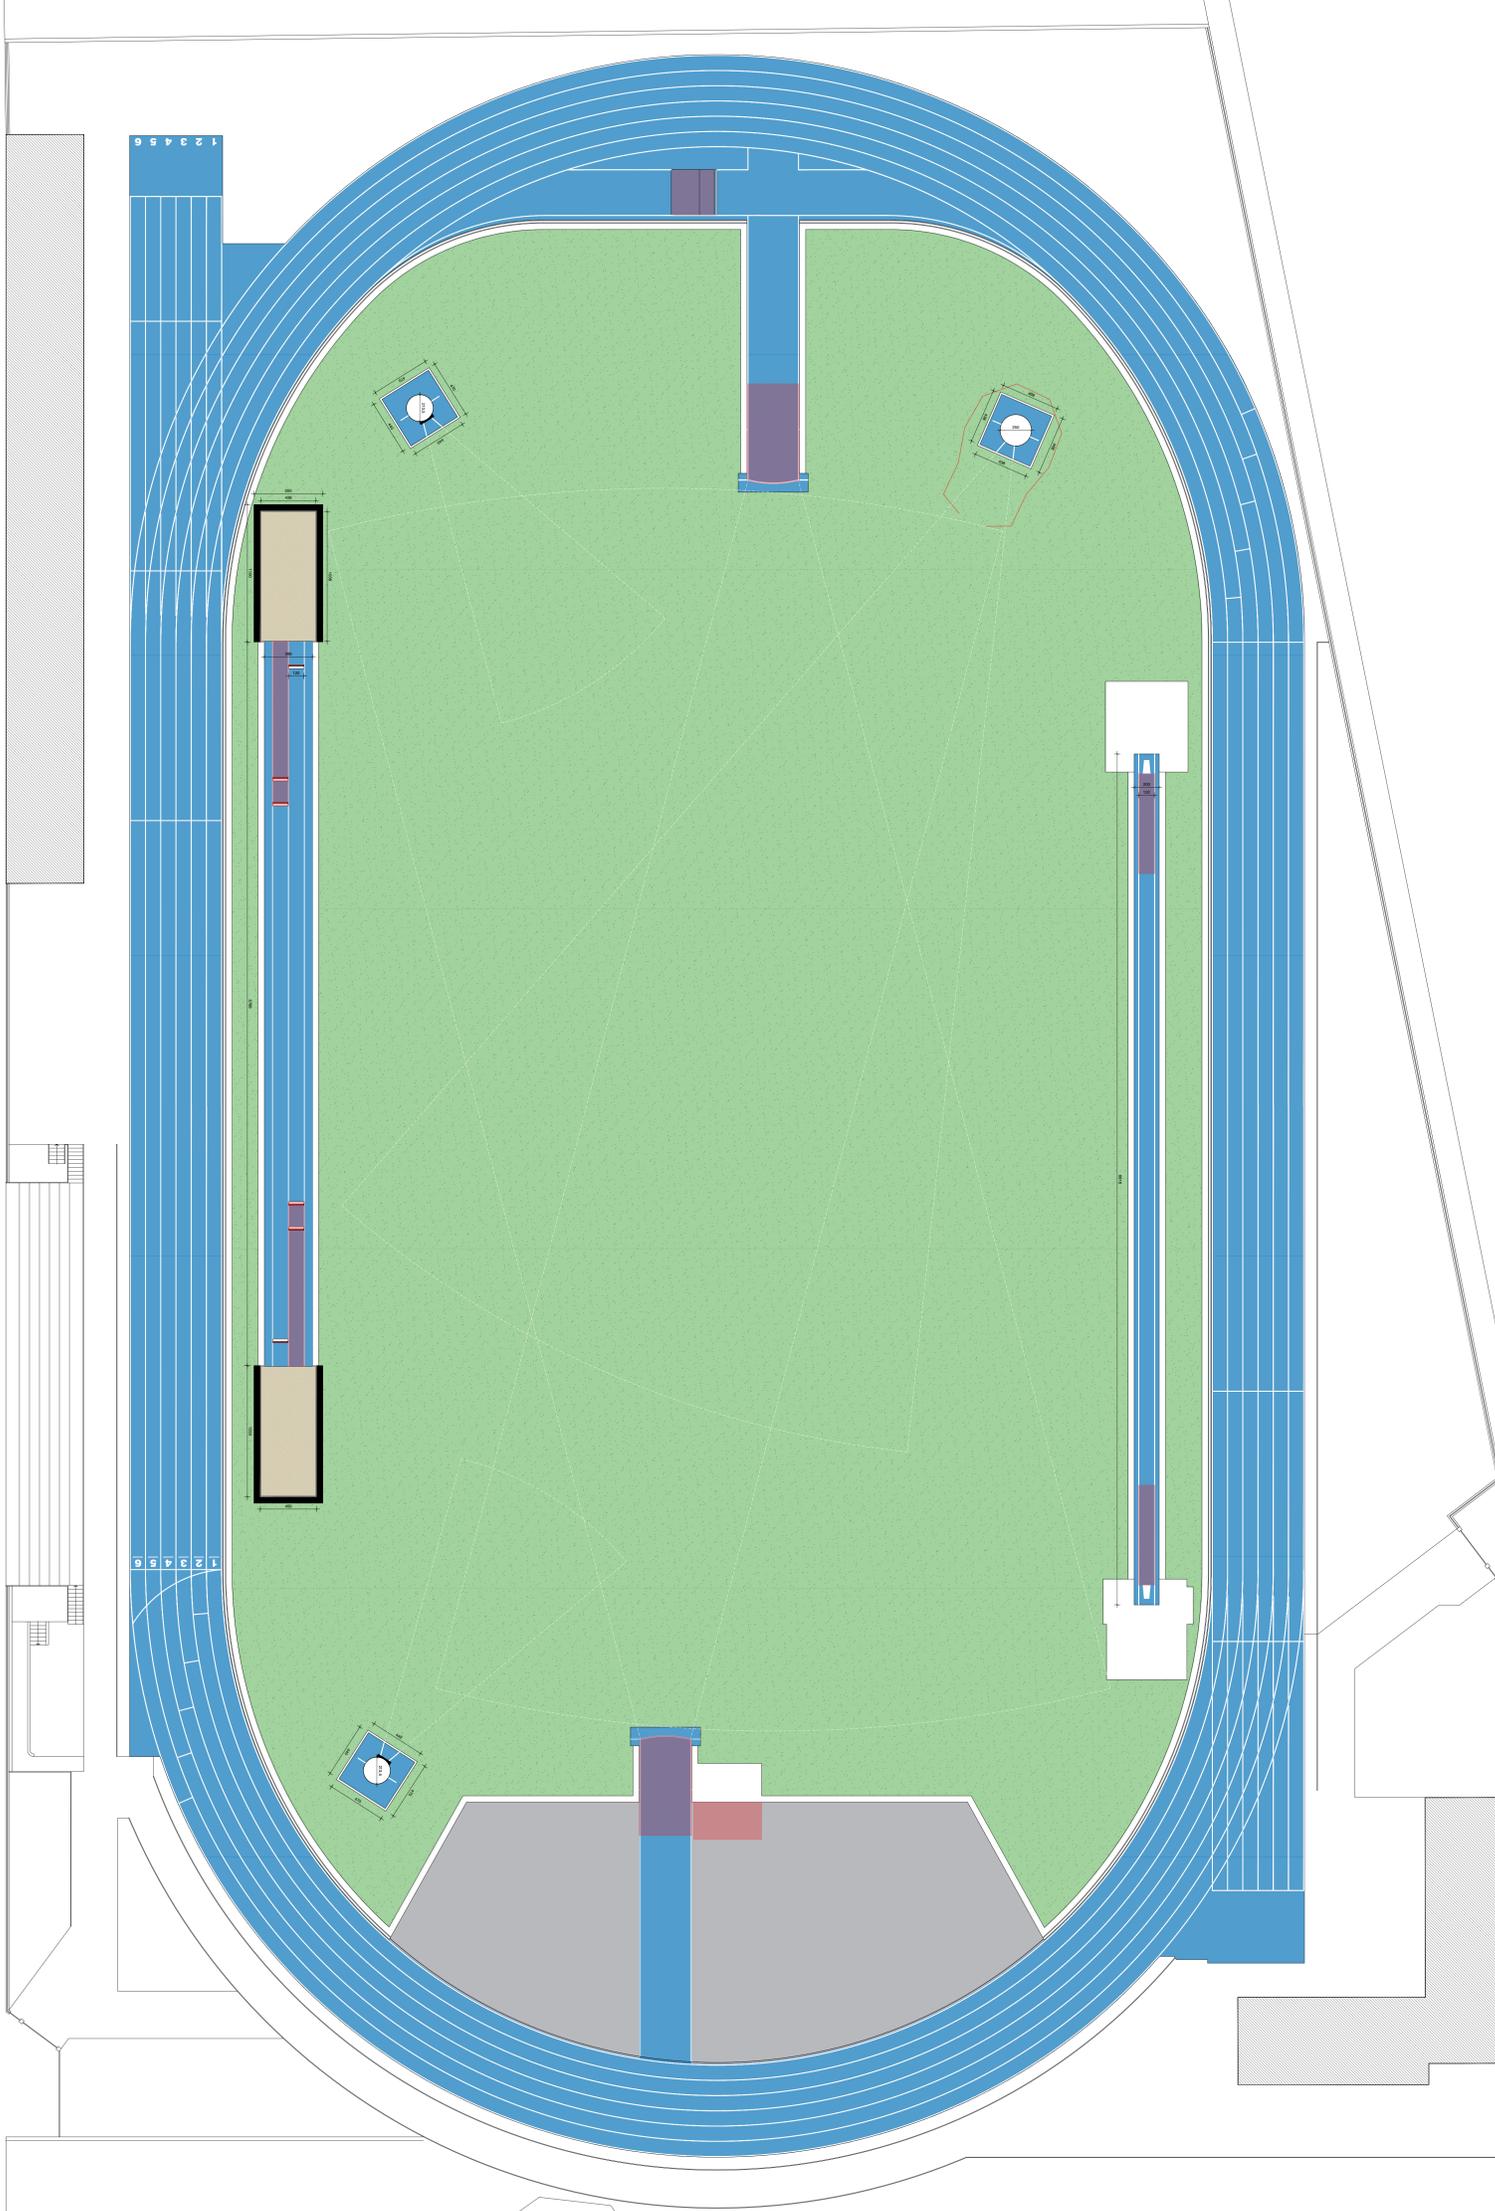

- LEGENDA**
- SUPERFICIE PAVIMENTAZIONE DA REALIZZARE NEL PROGETTO PRINCIPALE
 - SUPERFICIE PAVIMENTAZIONE DA REALIZZARE NEL PROGETTO DI COMPLETAMENTO
 - AREE STRESS DA REALIZZARE NEL PROGETTO DI COMPLETAMENTO

UNIONE DEI COMUNI COSTA DEL SINIS TERRA DEI GIGANTI
 Lavori di "RISTRUTTURAZIONE DELLA PISTA DI ATLETICA DEL
 COMUNE DI ORISTANO - CITTA' DELLO SPORT PER TUTTI:
 PISTA DI ATLETICA SACRO CUORE"

R.U.P.: geom. Antonio VACCA

PROGETTO DEFINITO - ESECUTIVO
 COMPLETAMENTO DEI LAVORI DI RISTRUTTURAZIONE

PROGETTISTA: dott. arch. Patrizio AVELLINO
 via Cristoforo Colombo n° 90 - 09089 BOSA (OR)
 pec: patrizio.avelino@egm.legalmail.it - email: studioarcav@tiscali.it

PLANIMETRIA GENERALE PISTA PROGETTO
 Planimetria quotata pedane scala 1:200

TAVOLA

02

DATA	Aprile 2022
Revisioni	

