INQUADRAMENTO 6a - TORRE GRANDE

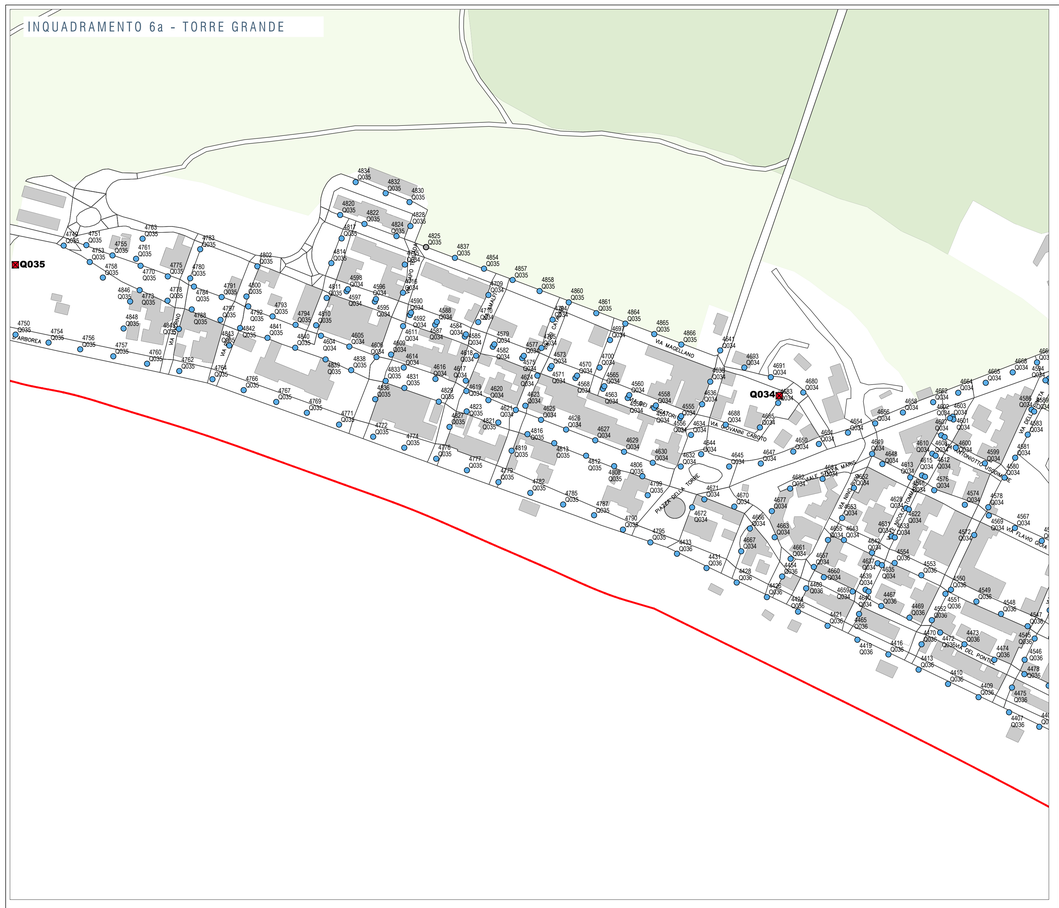

INQUADRAMENTO 6b - TORRE GRANDE

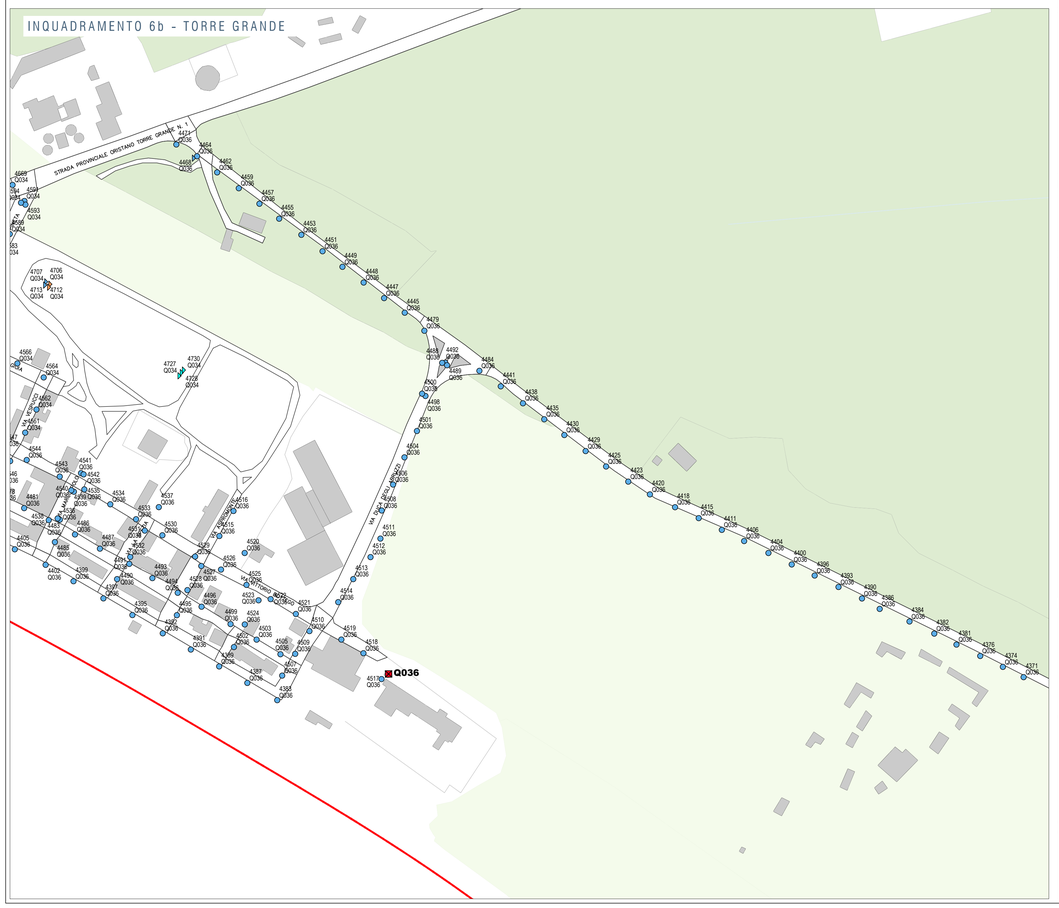

INQUADRAMENTO 6 - DONIGALA FENUGHEDDU

INQUADRAMENTO 6c - PONTILE TORRE GRANDE

COMUNE DI ORISTANO

SUPERFICIE COMUNALE	84,57	Km^2
ALTITUDINE	9	m s.l.m.
NUMERO ABITANTI	30 723	pers.

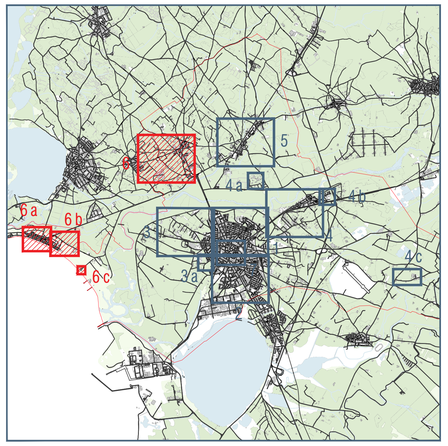

LEGENDA

LEGENDA TIPOLOGIA DI CORPI ILLUMINANTI

- Armatura Stradale
- Arredo Urbano
- Fungo, Globo
- Lanterna in stile storico
- Lampara
- Proiettore
- Incasso a terra
- Mancante

CHIAVE DI LETTURA

XX — Id. punto luce; Tipologia di Sorgente; Tipologia di Corpo illuminante

LEGENDA TIPOLOGIA DI SORGENTI

- Corpo illuminante dotato di lampada al Sodio ad Alta Pressione
- Corpo illuminante dotato di lampada a Vapori di Mercurio
- Corpo illuminante dotato di lampada a Ioduri Metallici
- Corpo illuminante dotato di lampada Fluorescente Compatta
- Corpo illuminante dotato di lampada con modulo LED
- Non disponibile

LEGENDA QUADRI ELETTRICI

- QEXX — Quadro elettrico esistente

city green light

Comune di Oristano

Proposta per la gestione, efficientamento energetico e adeguamento normativo, manutenzione ordinaria e straordinaria, fornitura di energia elettrica degli impianti di illuminazione pubblica e degli impianti semaforici con predisposizione degli stessi ai servizi di Smart Cities del Comune di ORISTANO; ai sensi dell'Art.183 comma 15 del Dlgs 50/2016

TITOLO STUDIO: Studio di Fattibilità

TITOLO ELABORATO: Planimetrie Stato di Fatto: Impianto Pubblica Illuminazione

NOME ELABORATO: SDF_IP-06

REVISIONE: PRIMA EMISSIONE - 22/02/2022

SCALA: 1:2000

PROGETTISTI

Ing. Alessandro Visentin — ORDINE DEGLI INGEGNERI DELLA PROVINCIA DI CAGLIARI — A. VISENTIN

Ing. Christian Valerio — ORDINE DEGLI INGEGNERI DELLA PROVINCIA DI CAGLIARI — C. VALERIO

Ing. Laura Romito — ORDINE DEGLI INGEGNERI DELLA PROVINCIA DI CAGLIARI — L. ROMITO