


MOLO DI SOPRAFLUTTO - L= 458 m

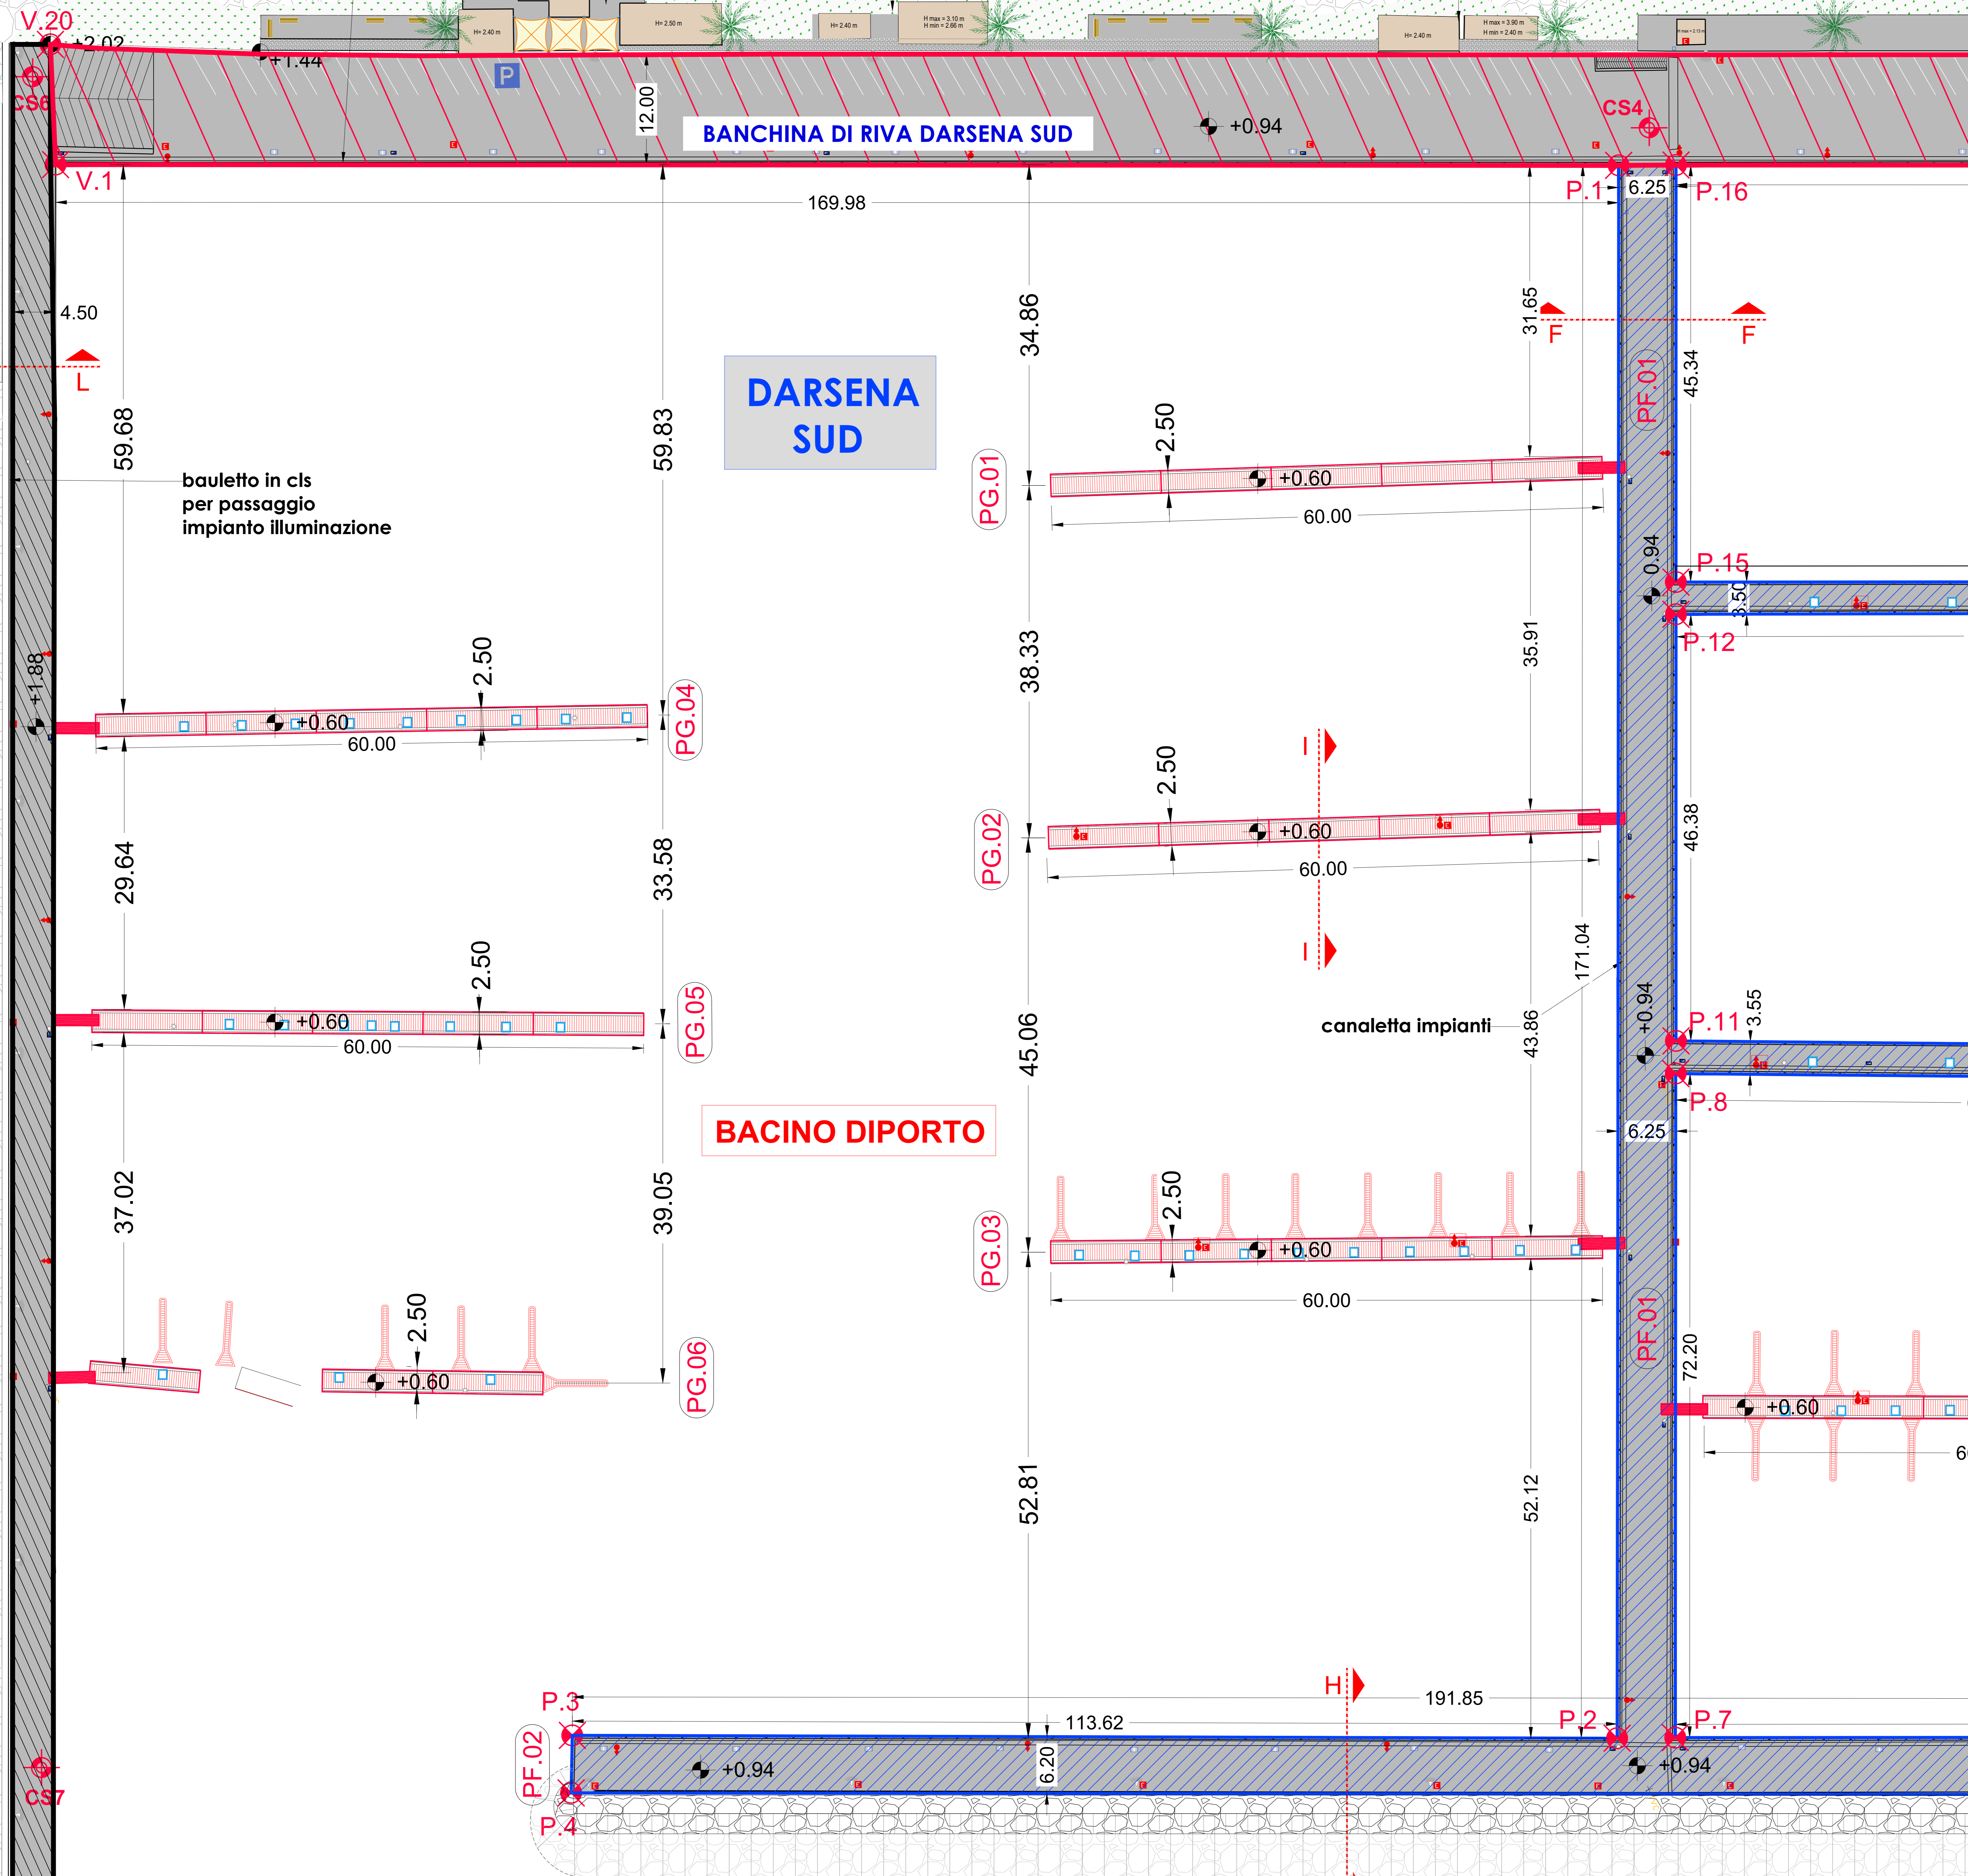

LEGENDA	
	MOLO SOPRAFLUTTO
	AREA A TERRA - 23.155,88 m <sup>2</sup>
	PONTILI FISSI - 3.392,61 m <sup>2</sup>
	PONTILI GALLEGGIANTI n.34 x 12 m- 1.020,00 m <sup>2</sup>
	FINGER - n. 29; L=7.0 m
	N. 2 TORRI FARO
	n. 35 PALI DI ILLUMINAZIONE
	n. 30 PALINE DI ILLUMINAZIONE
	n. 28 QUADRO ELETTRICI
	n. 41 COLONNINE DI EROGAZIONE IN CALCESTRUZZO
	n. 57 COLONNINE EROGATRICI IN RESINA
	n. 33 IDRANTI A COLONNA / IDRANTI UNI45
	n. 25 ESTINTORI CARRELLATI 30 kg
	n. 10 IDRANTI UNI45 + ESTINTORE



Porto di Oristano - Torregrande  
Lavori di riqualificazione e potenziamento del porto turistico e porto pescatori in Torregrande.  
Interventi di manutenzione straordinaria e messa in sicurezza delle strutture e degli impianti esistenti.

RTP Progettazione:

**SISPI** (mandatario) **gia** (mandatario)

Il responsabile della integrazione tra le prestazioni specialistiche

Ing. Marco DI STEFANO  
Gruppo di Progettazione  
Ing. Marco DI STEFANO  
Arch. Dario DI STEFANO  
Ing. Fabio DI STEFANO  
Ing. Antonio LONGO  
Ing. Vincenza RINALDI  
Geom. Rosario DI MAIO  
Geom. Emanuele SENA  
Prof. Geol. Giuseppe ROLANDI  
Geol. Salvatore COSTABILE

Consulenza tecnica:  
Dott. Ing. Luigi SANNA  
Il Responsabile Unico del Procedimento:  
Dott. Ing. Roberto SANNA

PROGETTO DEFINITIVO