



**RILIEVO DELLO STATO DEI LUOGHI
PLANIMETRIA CON INDICAZIONE DELLA BATIMETRIA
E DELLE SEZIONI**
1:600

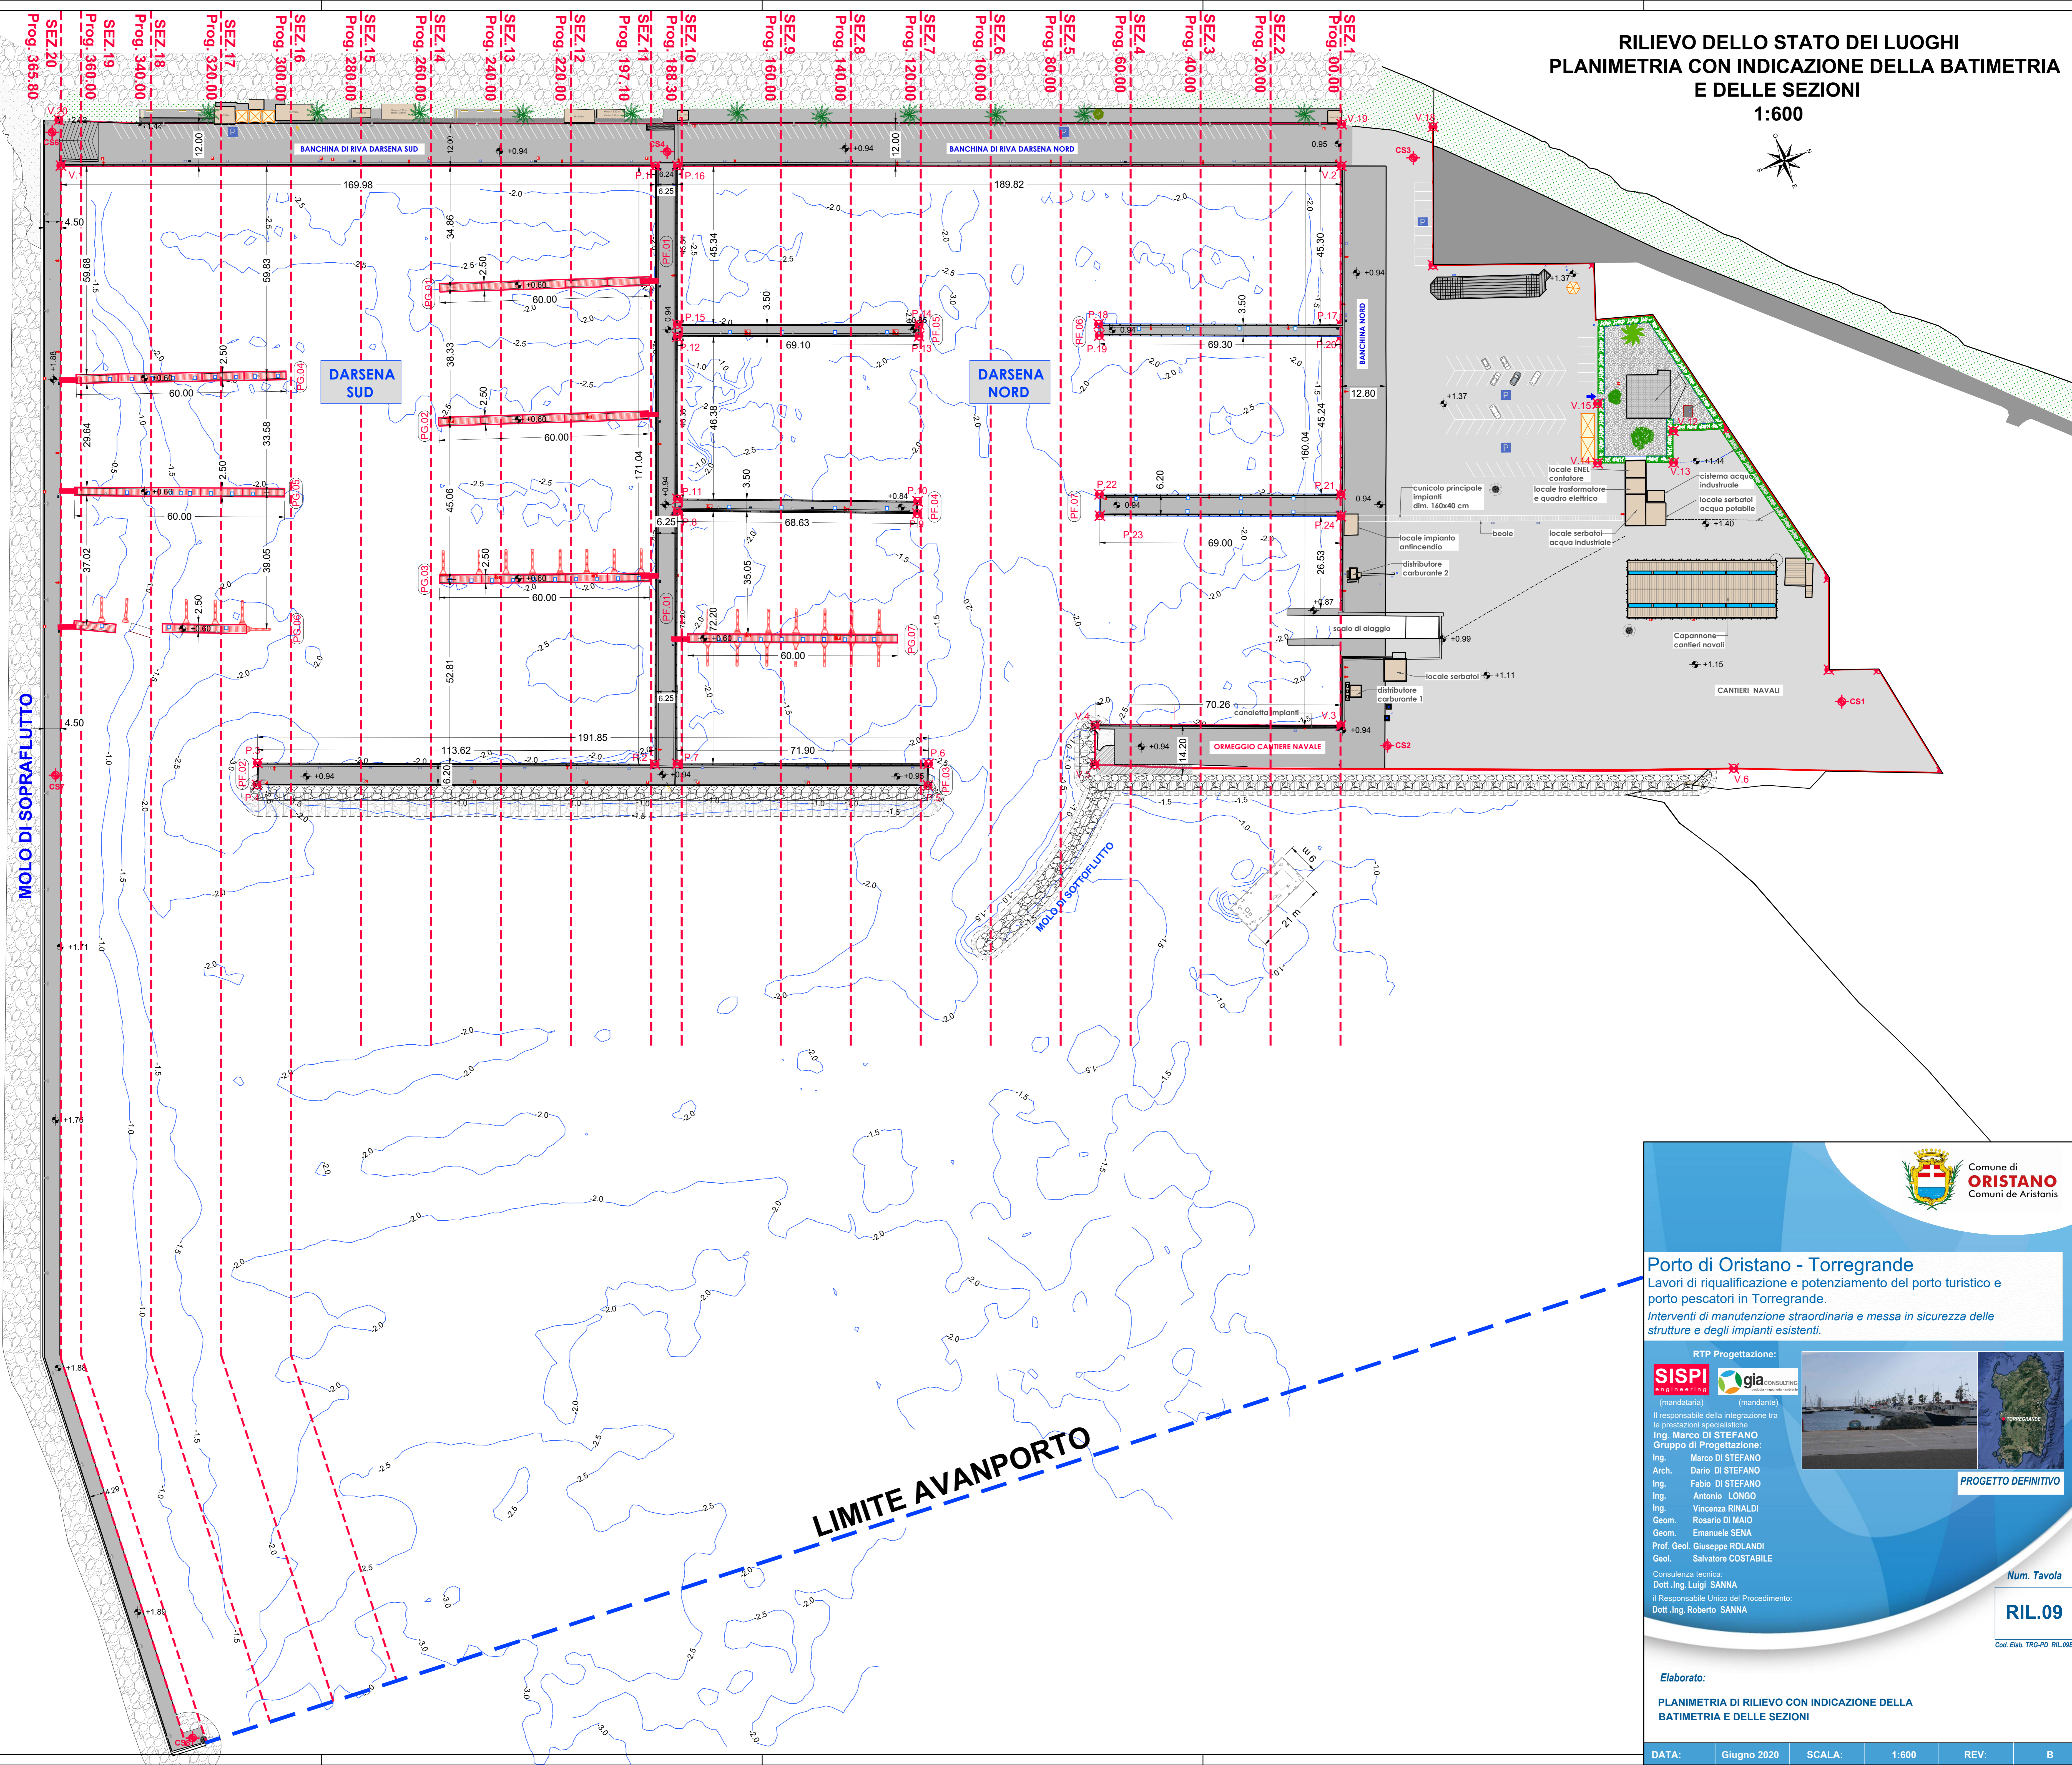

Porto di Oristano - Torregrande
Lavori di riqualificazione e potenziamento del porto turistico e porto pescatori in Torregrande.
Interventi di manutenzione straordinaria e messa in sicurezza delle strutture e degli impianti esistenti.

RTP Progettazione:

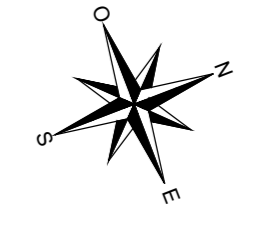

Il responsabile della integrazione tra le prestazioni specialistiche
Ing. Marco DI STEFANO
Gruppo di Progettazione
Ing. Marco DI STEFANO
Arch. Dario DI STEFANO
Ing. Fabio DI STEFANO
Ing. Antonio LONGO
Ing. Vincenzo RINALDI
Geom. Rosario DI MAIO
Geom. Emanuele SENA
Prof. Geol. Giuseppe ROLANDI
Geol. Salvatore COSTABILE



PROGETTO DEFINITIVO

Consulenza tecnica:
Dott. Ing. Luigi SANNA
Responsabile Unico del Procedimento:
Dott. Ing. Roberto SANNA

Num. Tavola

RIL.09

Cod. Edab. TRG-PD_RIL.09B

Elaborato:
**PLANIMETRIA DI RILIEVO CON INDICAZIONE DELLA
BATIMETRIA E DELLE SEZIONI**

DATA: Giugno 2020 SCALA: 1:600 REV: B