


PROG. 0.00

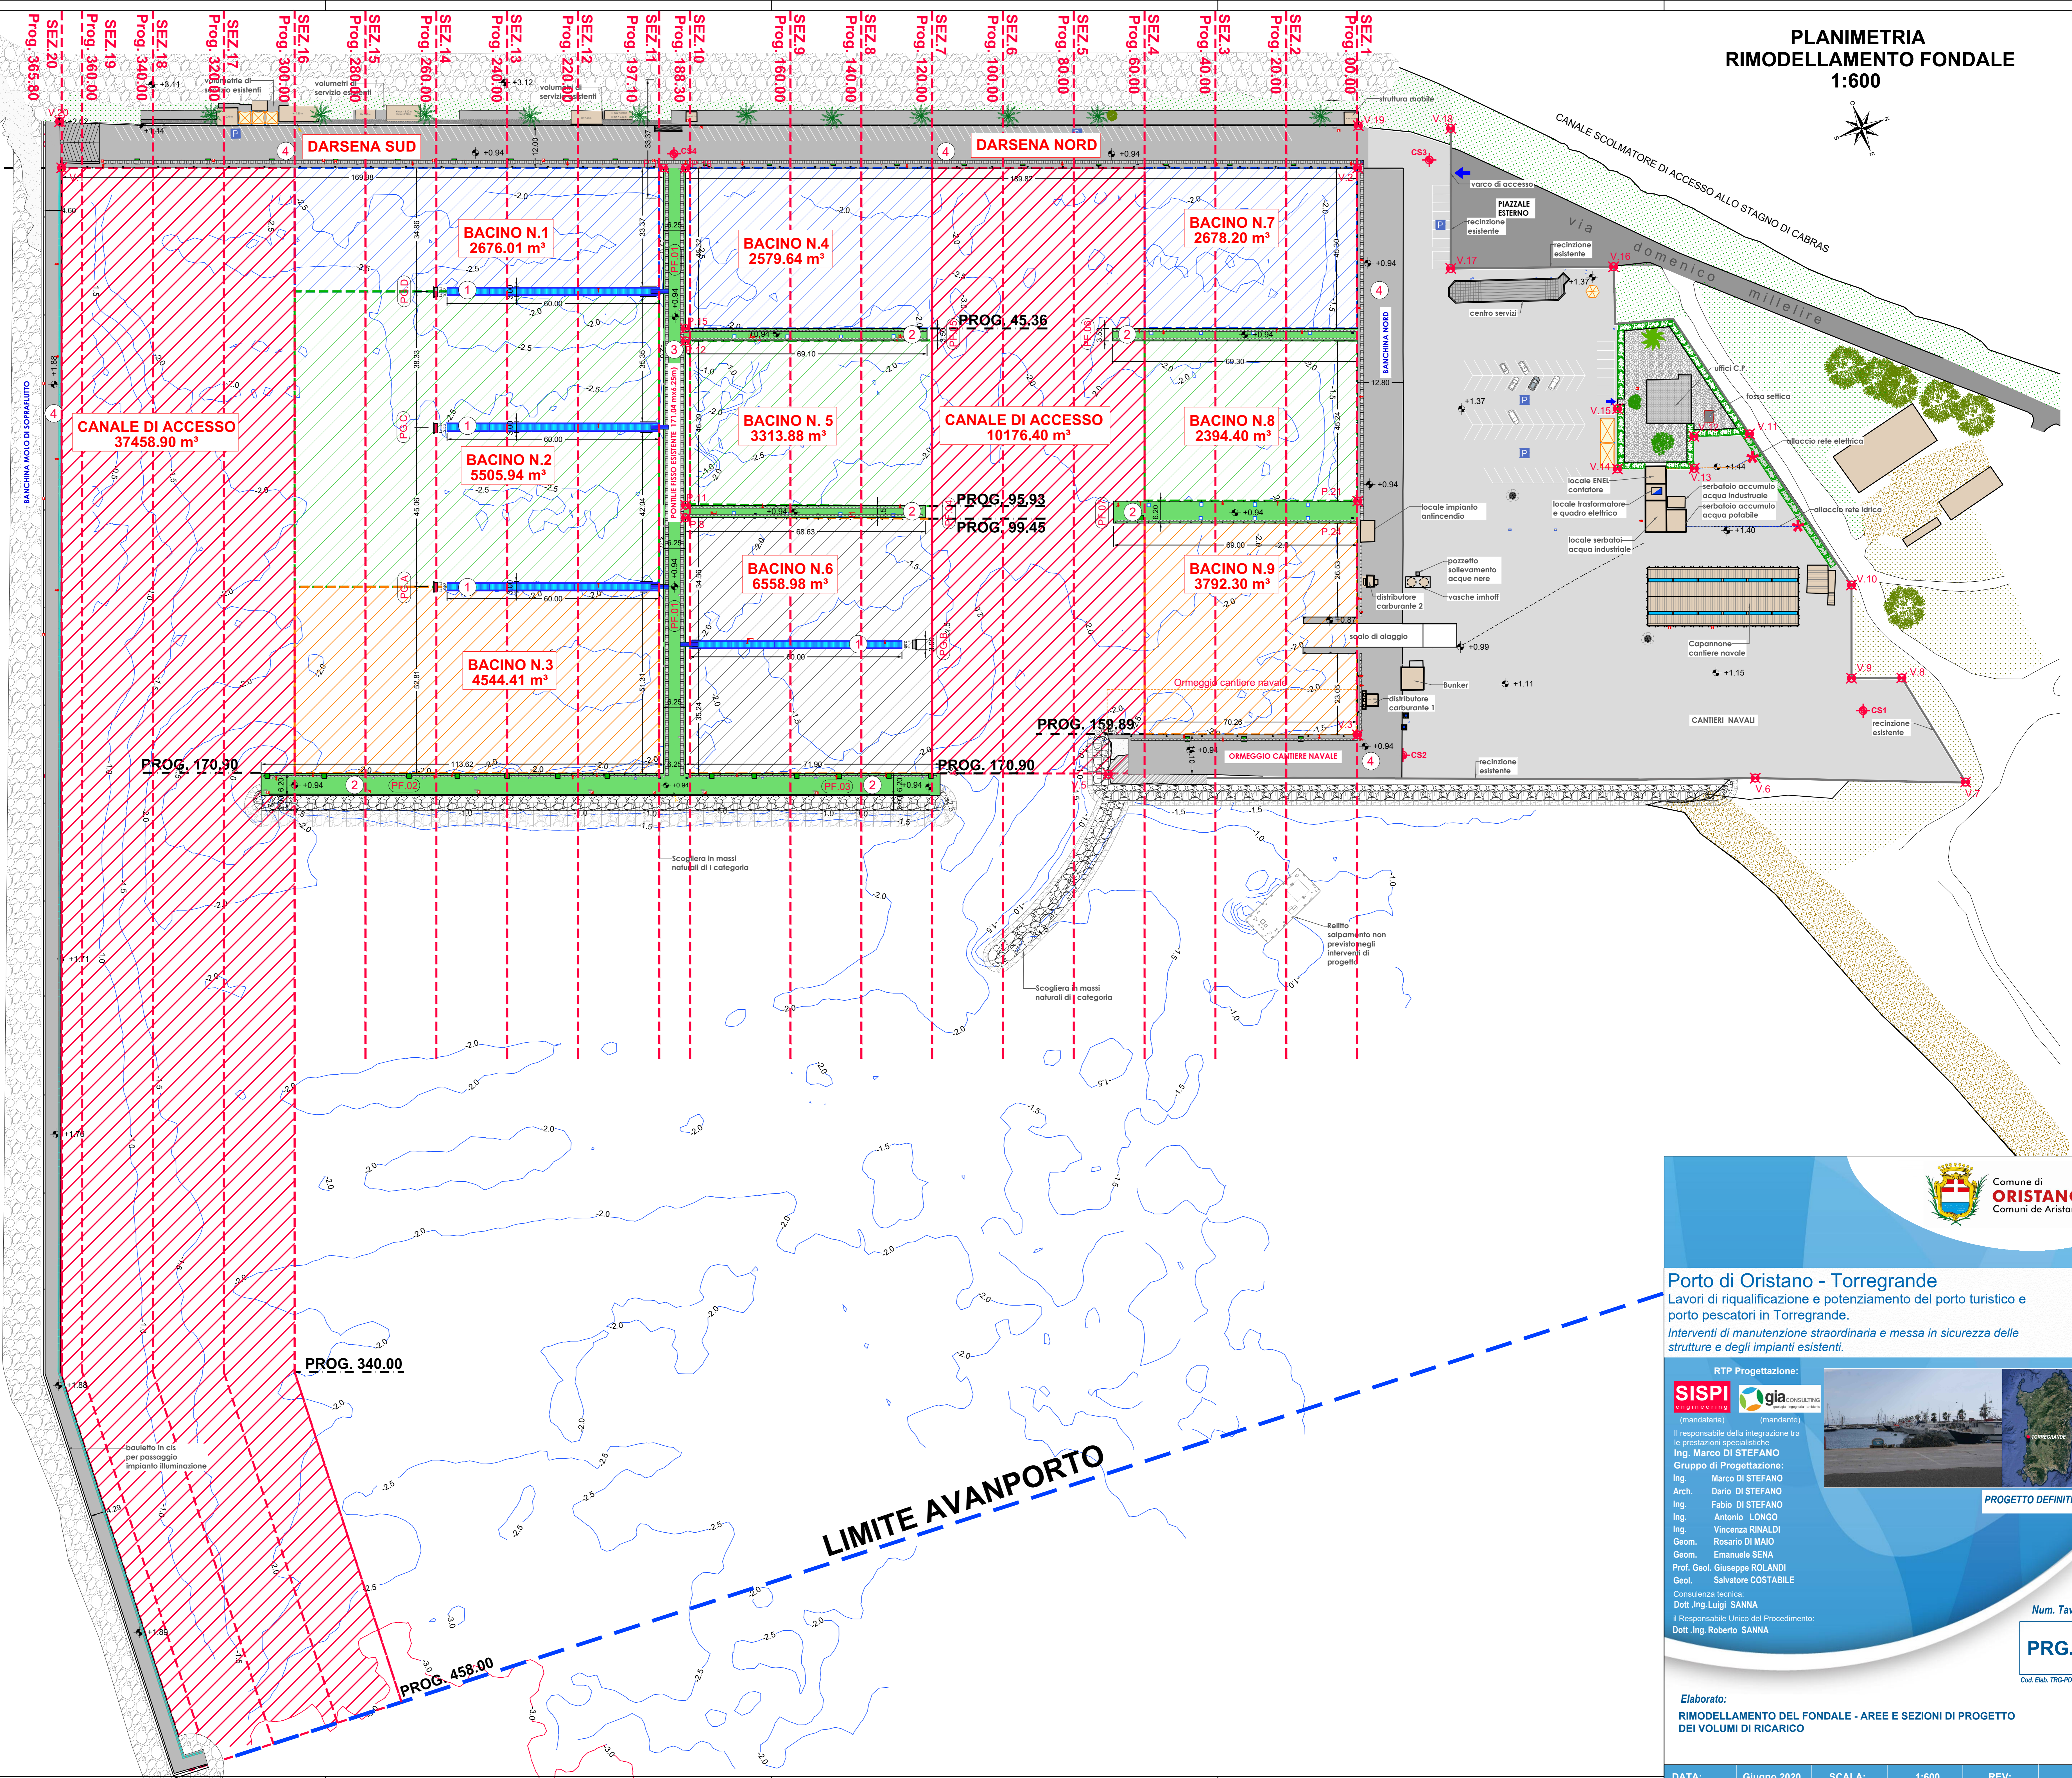

Porto di Oristano - Torregrande
Lavori di riqualificazione e potenziamento del porto turistico e porto pescatori in Torregrande.
Interventi di manutenzione straordinaria e messa in sicurezza delle strutture e degli impianti esistenti.

RTP Progettazione:
SISPI (mandatario)
gia CONSULTING (mandatario)
Il responsabile della integrazione tra le prestazioni specialistiche
Ing. Marco DI STEFANO
Gruppo di Progettazione:
Ing. Marco DI STEFANO
Arch. Dario DI STEFANO
Ing. Fabio DI STEFANO
Ing. Antonio LONGO
Ing. Vincenza RINALDI
Geom. Rosario DI MAIO
Geom. Emanuele SENA
Prof. Geol. Giuseppe ROLANDI
Geol. Salvatore COSTABILE
Consulenza tecnica:
Dott. Ing. Luigi SANNA
Responsabile Unico del Procedimento:
Dott. Ing. Roberto SANNA



PROGETTO DEFINITIVO

Num. Tavola

PRG.12

Cod. Estab. TRG-PD_PRG.12B

Elaborato:
**RIMODELLAMENTO DEL FONDALE - AREE E SEZIONI DI PROGETTO
DEI VOLUMI DI RICARICO**