



PARTICOLARE BASE MURO SANNA - Scala 1:50

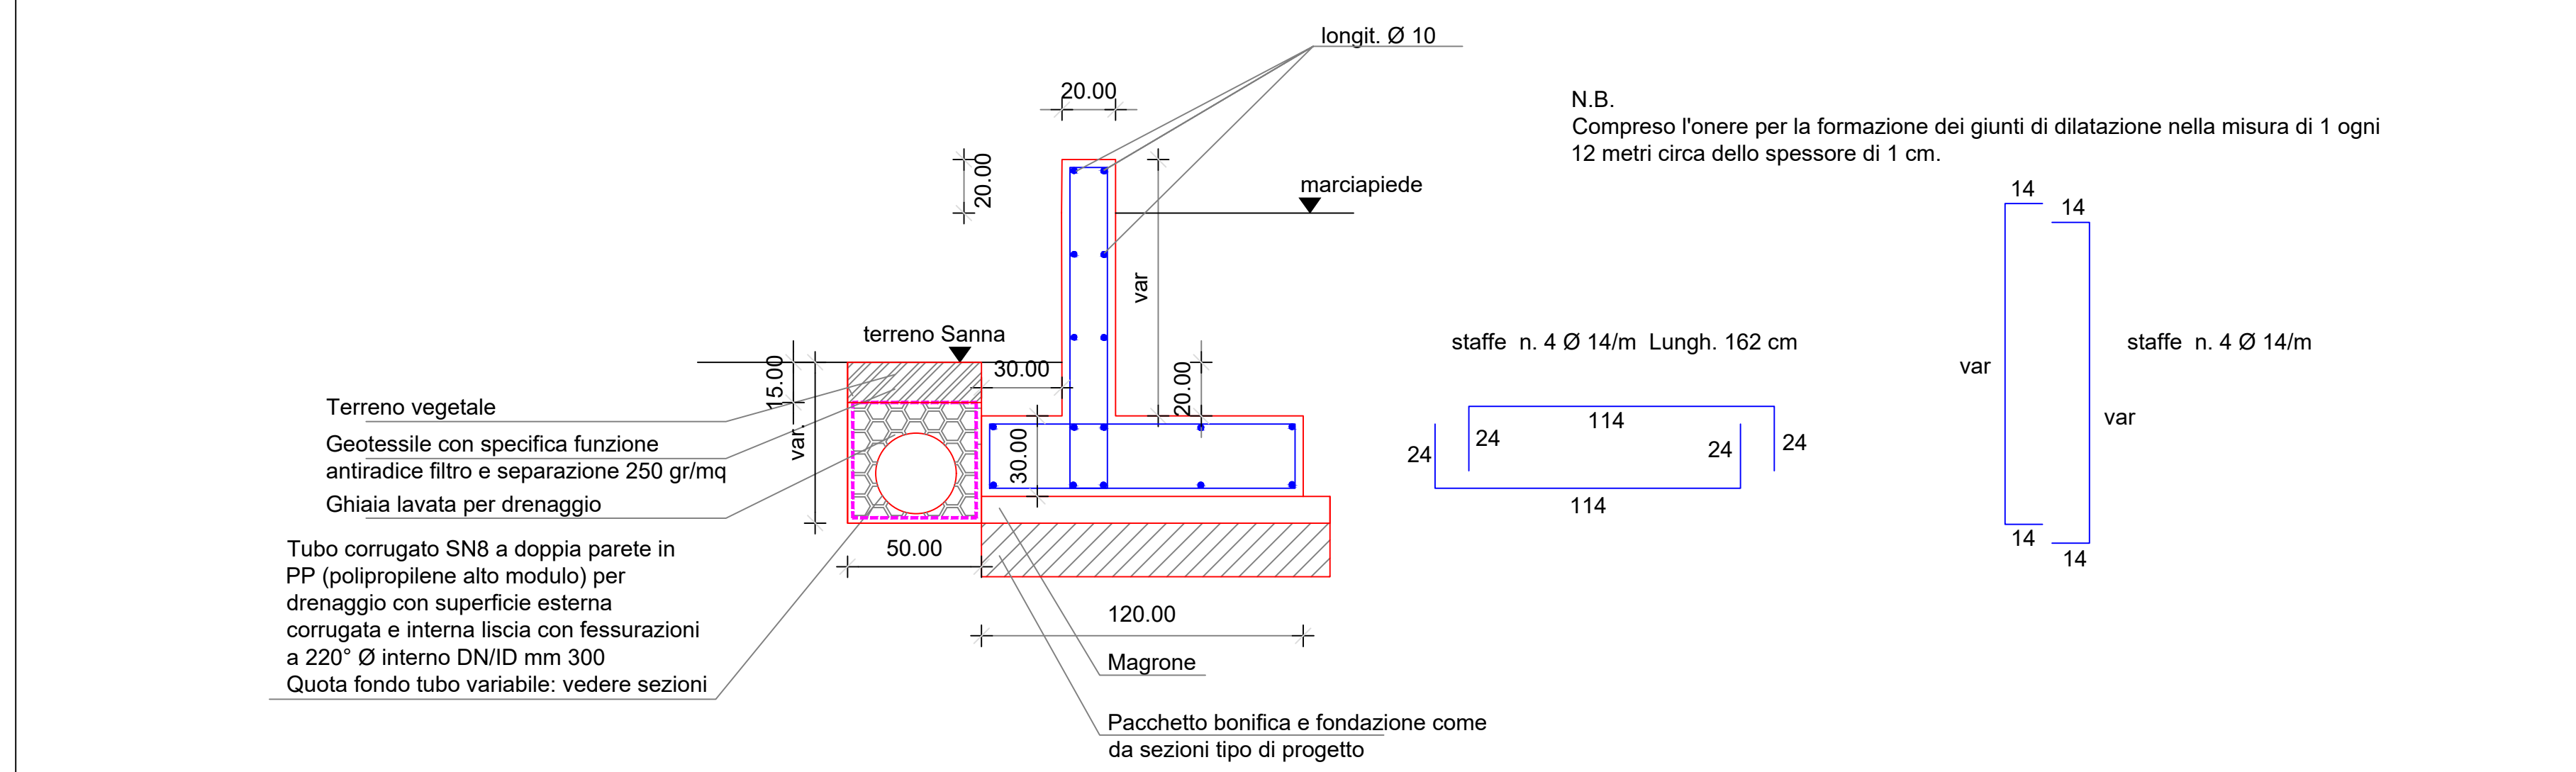

SEZIONI	Sviluppo m	ds elevaz. mq	ds elevaz. media mq	ds elevaz. mc	ds fondazione mq	magrone mq	Casseri elevazione m	due lati m	casseri elevaz. media mq	ds elevaz. mq	Casseri fondazione	
11	0	0.1915			0.36	0	0.14	0	0.96	1.92	0.6	0
12	25	0.1914	0.19145	4.7825	0.36	9	0.14	3.5	0.96	1.92	0.6	15
13	25	0.1914	0.1914	4.785	0.36	9	0.14	3.5	0.96	1.92	0.6	15
14	25	0.1927	0.1927	5.23	0.36	9	0.14	3.5	0.96	1.92	0.6	15
15	4.46	0.2045	0.21575	0.962245	0.36	1.6056	0.14	0.6244	1.02	2.04	0.6	2.676
16	15.86	0.175	0.18975	3.009435	0.36	5.7096	0.14	2.2204	0.87	1.74	0.6	9.516
17	4.35	0.164	0.1695	0.757325	0.36	1.566	0.14	0.6209	0.82	1.64	0.6	2.61
18	16.41	0.1172	0.1406	2.307246	0.36	5.9076	0.14	2.2974	0.58	1.16	0.6	9.846
19	0.31	0.1182	0.1177	0.094847	0.36	0.1116	0.14	0.0434	0.58	1.16	0.6	0.186
20	1.91	0.117	0.1176	0.224616	0.36	0.6076	0.14	0.2674	0.58	1.16	0.6	1.146
21	3.93	0.095	0.106	0.41658	0.36	1.4148	0.14	0.5502	0.58	1.16	0.6	2.338
22	4.1	0.1166	0.1058	0.43378	0.36	1.475	0.14	0.574	0.55	1.1	0.6	2.46
FINE	18.09	0.105	0.1108	2.064372	0.36	6.5124	0.14	2.5326	0.58	1.16	0.6	10.854
tot	144.42			24.99 mc		51.99 mc		20.22 mc		290.50 mq		86.65 mq

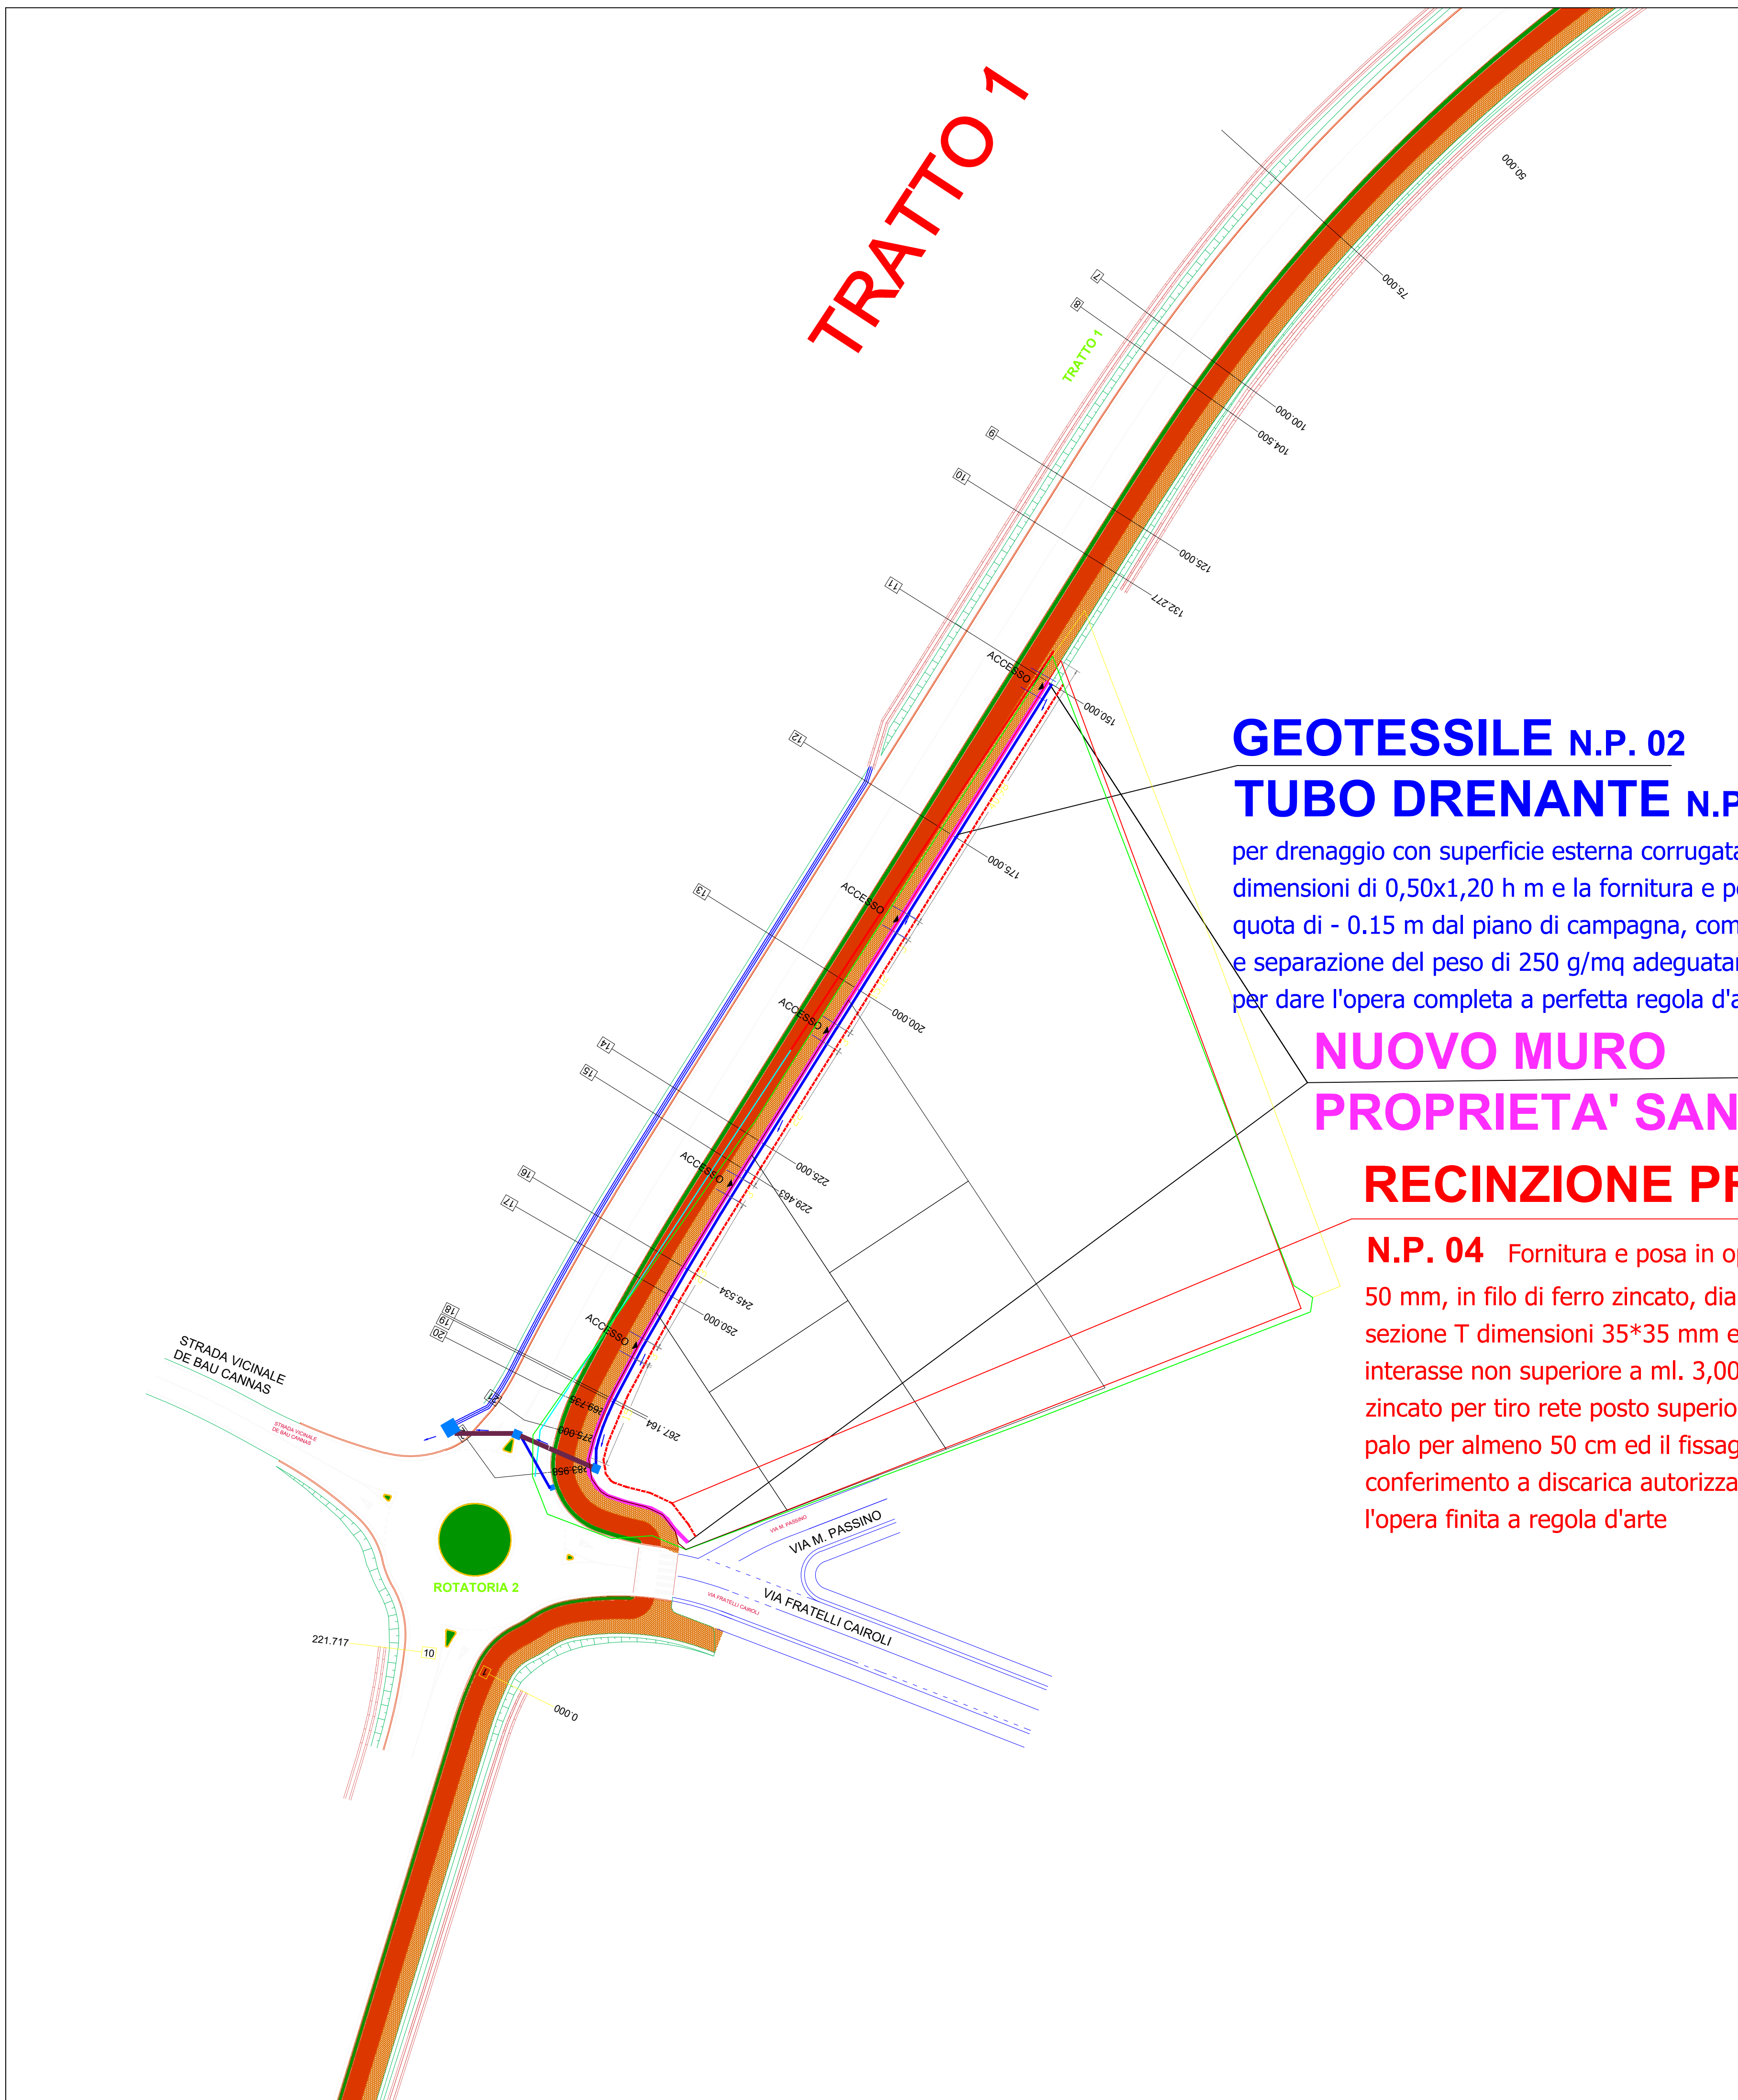

GEOTESSILE N.P.02

TUBO DRENANTE N.P.03

Fornitura e posa di Tubo corrugato SN8 a doppia parete in PP (polipropilene alto modulo) per drenaggio con superficie esterna corrugata e interna liscia con fessurazioni a 220° Ø interno DN/ID mm 300, compreso lo scavo sino alle dimensioni di 0,50x1,20 h m e la fornitura e posa in opera di braghe e raccordi. Compreso il riempimento del cavo in ghiaia lavata sino alla quota di - 0.15 m dal piano di campagna, compreso la protezione del dreno con tessuto non tessuto con specifiche funzioni antiradice, di filtro e separazione del peso di 250 g/mq adeguatamente sormontato, il ricoprimento in terra vegetale nello spessore di 15 cm e ogni altro onere per dare l'opera completa a perfetta regola d'arte.

NUOVO MURO

PROPRIETA' SANNA

RECINZIONE PROVVISORIA

N.P. 04 Fornitura e posa in opera di rete metallica per recinzione eseguita con rete metallica, maglia romboidale 50 x 50 mm, in filo di ferro zincato, diametro 2 mm, di altezza 2 m ancorata a pali di sostegno in profilato metallico con sezione T dimensioni 35*35 mm e spessore 3 mm, controventati con paletti in ferro zincato della stessa sezione, posti ad interasse non superiore a ml. 3,00. Compresa fornitura e posa del materiale per legature, filo in acciaio o corda in acciaio zincato per tiro rete posto superiormente e inferiormente alla rete, lo spianamento del fondo, compresa l'infissione del palo per almeno 50 cm ed il fissaggio a terra della recinzione. Compreso lo smantellamento a fine lavori e il trasporto e il conferimento a discarica autorizzata dei materiali di risulta. Compreso ogni altro onere e magistero necessari per dare l'opera finita a regola d'arte

SEZIONI	Sviluppo m	Staffe f1 14/25 cm elevaz.	num	totale lunghez	Peso Kg/m	Tot peso
11	0	4.72	100	472	1.208	570.18
12	25	4.72	100	472	1.208	570.18
13	25	5.42	100	542	1.208	654.74
14	25	4.96	18	88.4864	1.208	106.89
15	15.86	4.36	63	276.5844	1.208	334.13
16	4.35	4.16	17	72.384	1.208	87.44
17	16.41	3.2	66	210.048	1.208	253.74
18	0.31	3.2	1	3.368	1.208	4.79
19	1.91	3.2	8	24.448	1.208	29.53
20	3.93	3.2	16	50.804	1.208	60.77
21	4.1	3.08	16	50.512	1.208	61.62
22	18.09	3.2	72	231.552	1.208	279.71
FINE						
tot	144.42			2494.3008 m		3013.12 kg

SEZIONI	Sviluppo m	Staffe f1 14/25 cm fondaz.	num	totale lungh	Peso Kg/m	Tot peso
11	0	3.24	0	0	1.208	0.00
12	25	3.24	100	324	1.208	391.39
13	25	3.24	100	324	1.208	391.39
14	25	3.24	100	324	1.208	391.39
15	4.46	3.24	18	57.8016	1.208	69.82
16	15.86	3.24	63	205.5456	1.208	249.30
17	4.25	3.24	17	55.3776	1.208	66.10
18	16.41	3.24	66	212.6736	1.208	256.91
19	0.31	3.24	1	0.0706	1.208	0.08
20	1.91	3.24	8	24.7536	1.208	29.90
21	3.93	3.24	16	50.9328	1.208	61.52
22	4.11	3.24	16	51.136	1.208	64.19
FINE	18.09	3.24	90	295.058	1.208	354.01
tot	144.42			1930.2948 m		2331.80 kg