
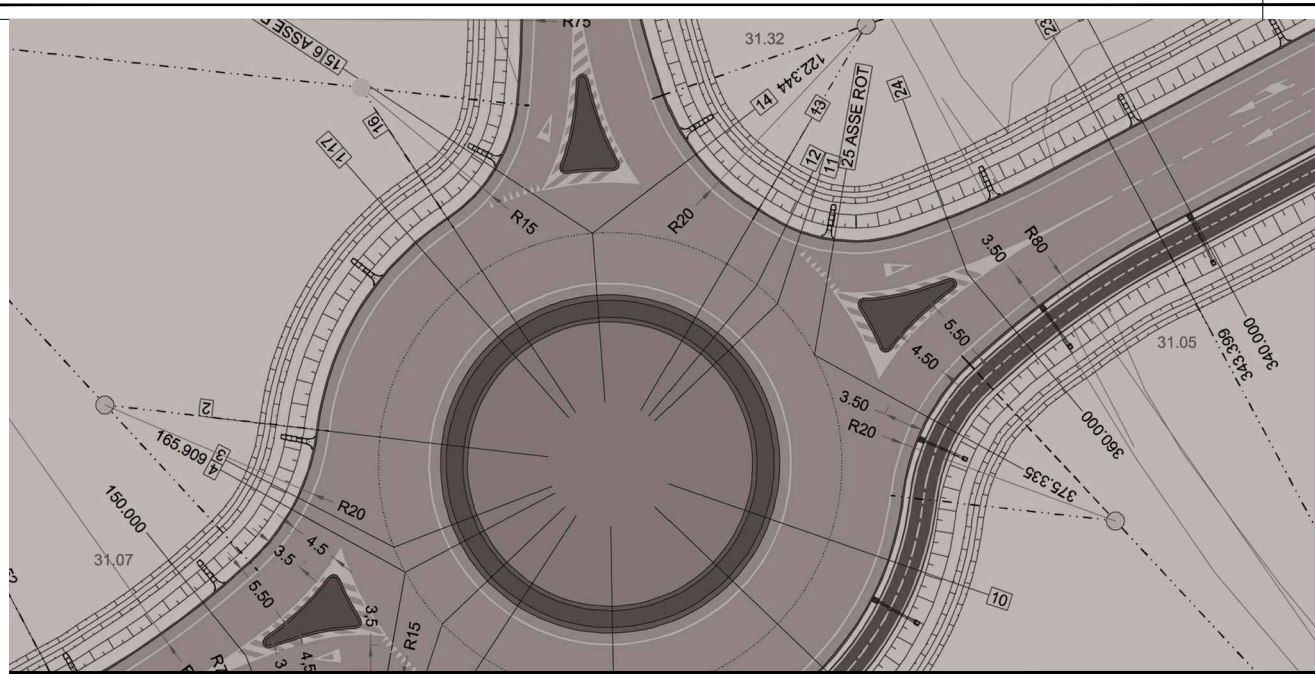
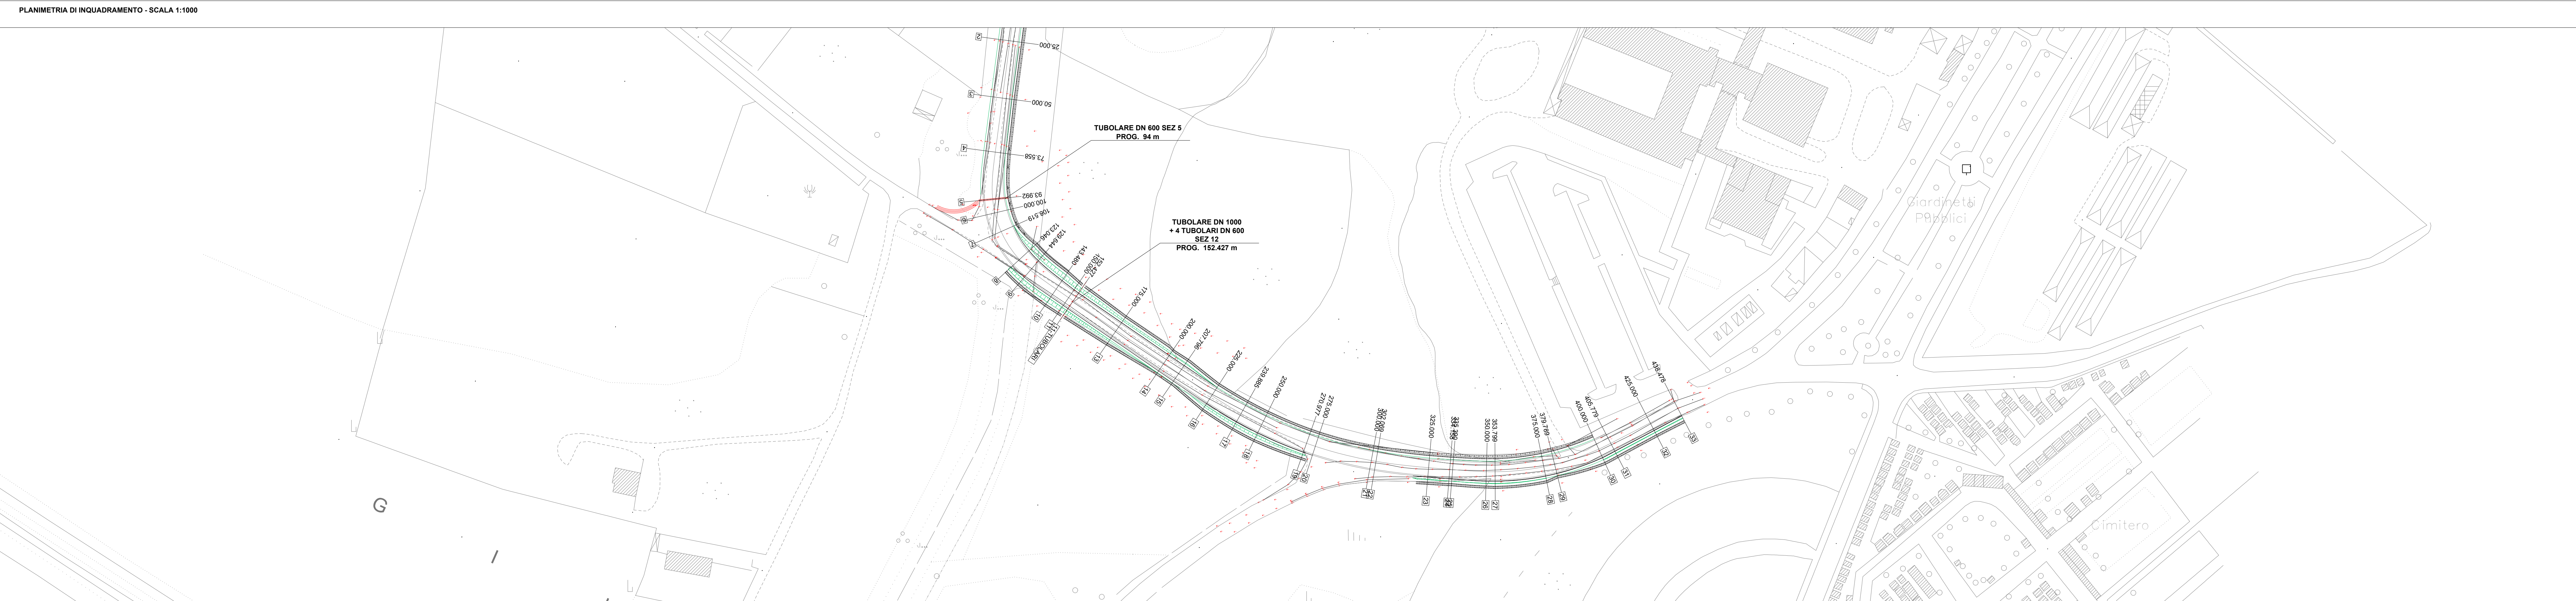
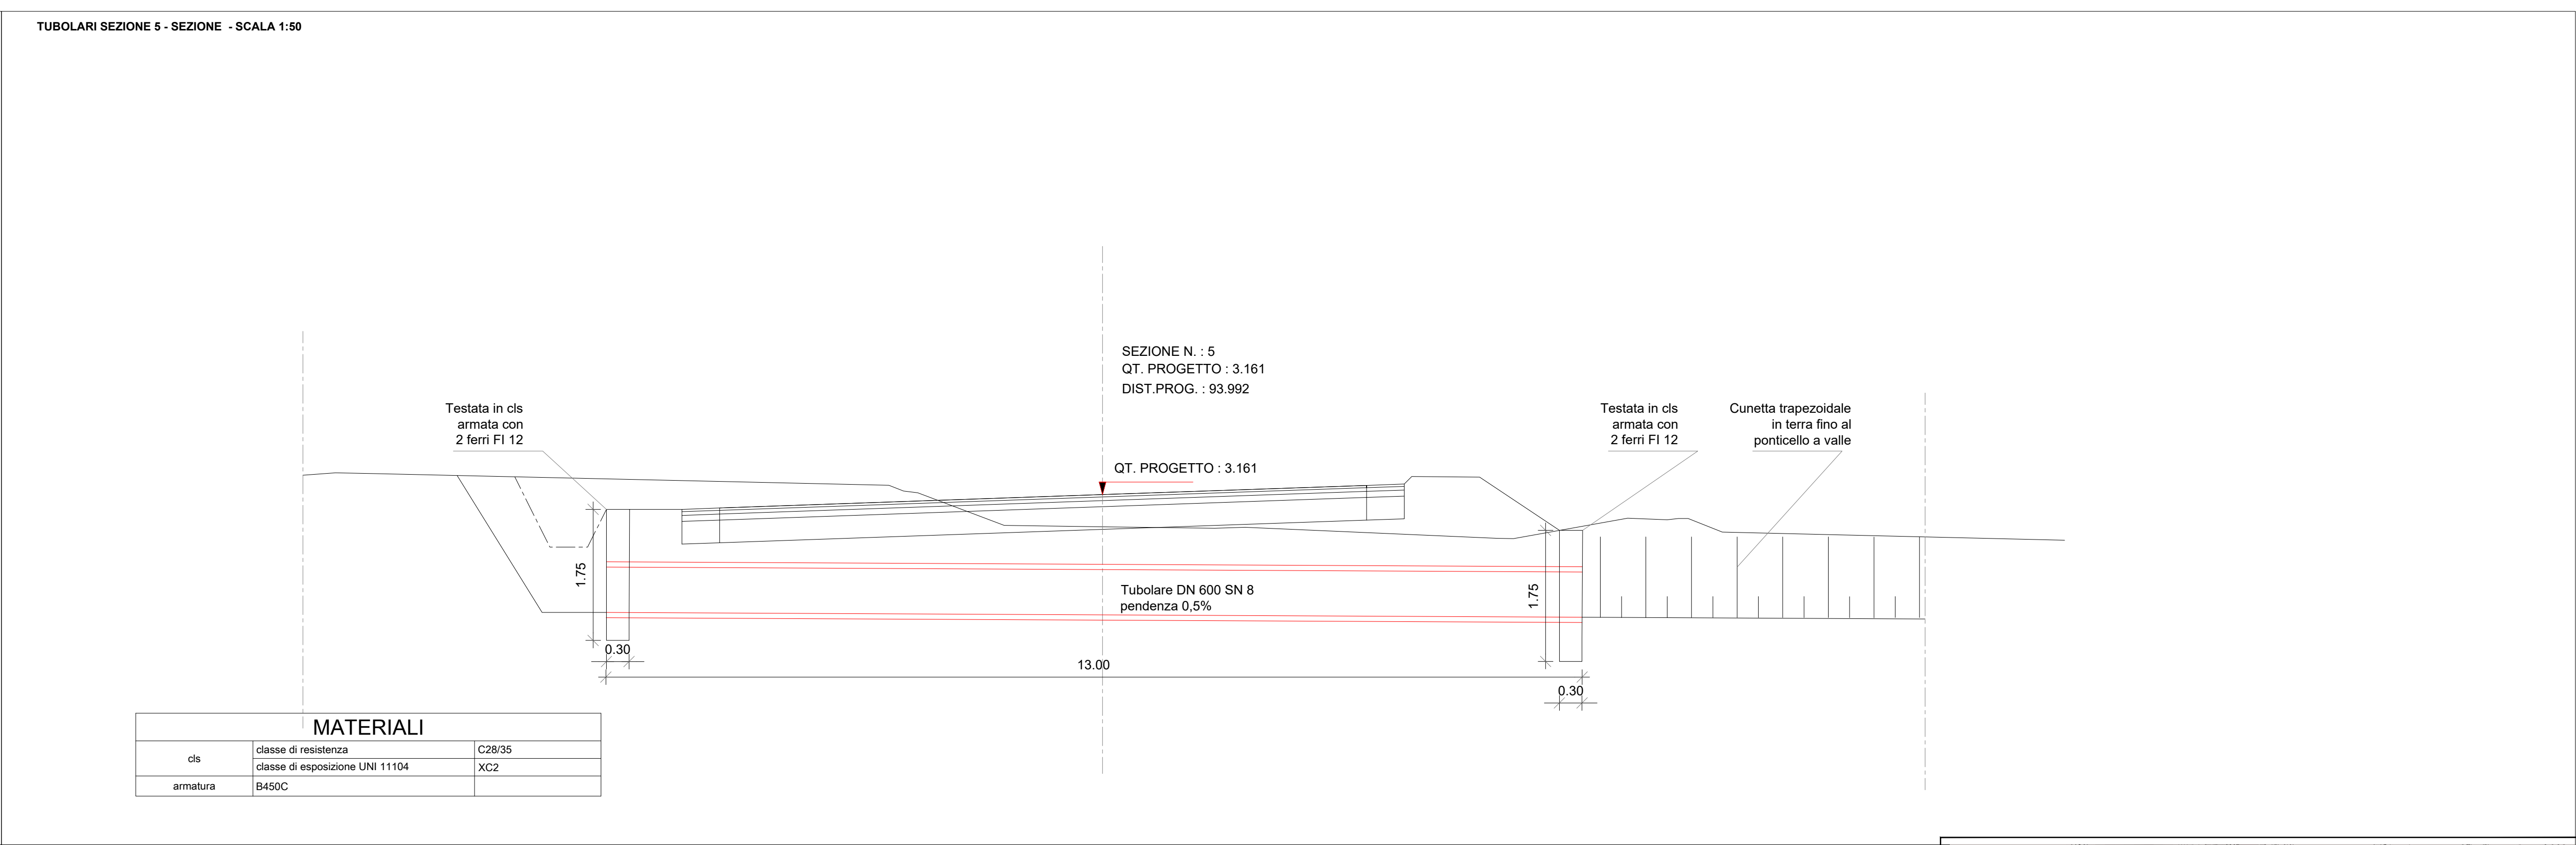
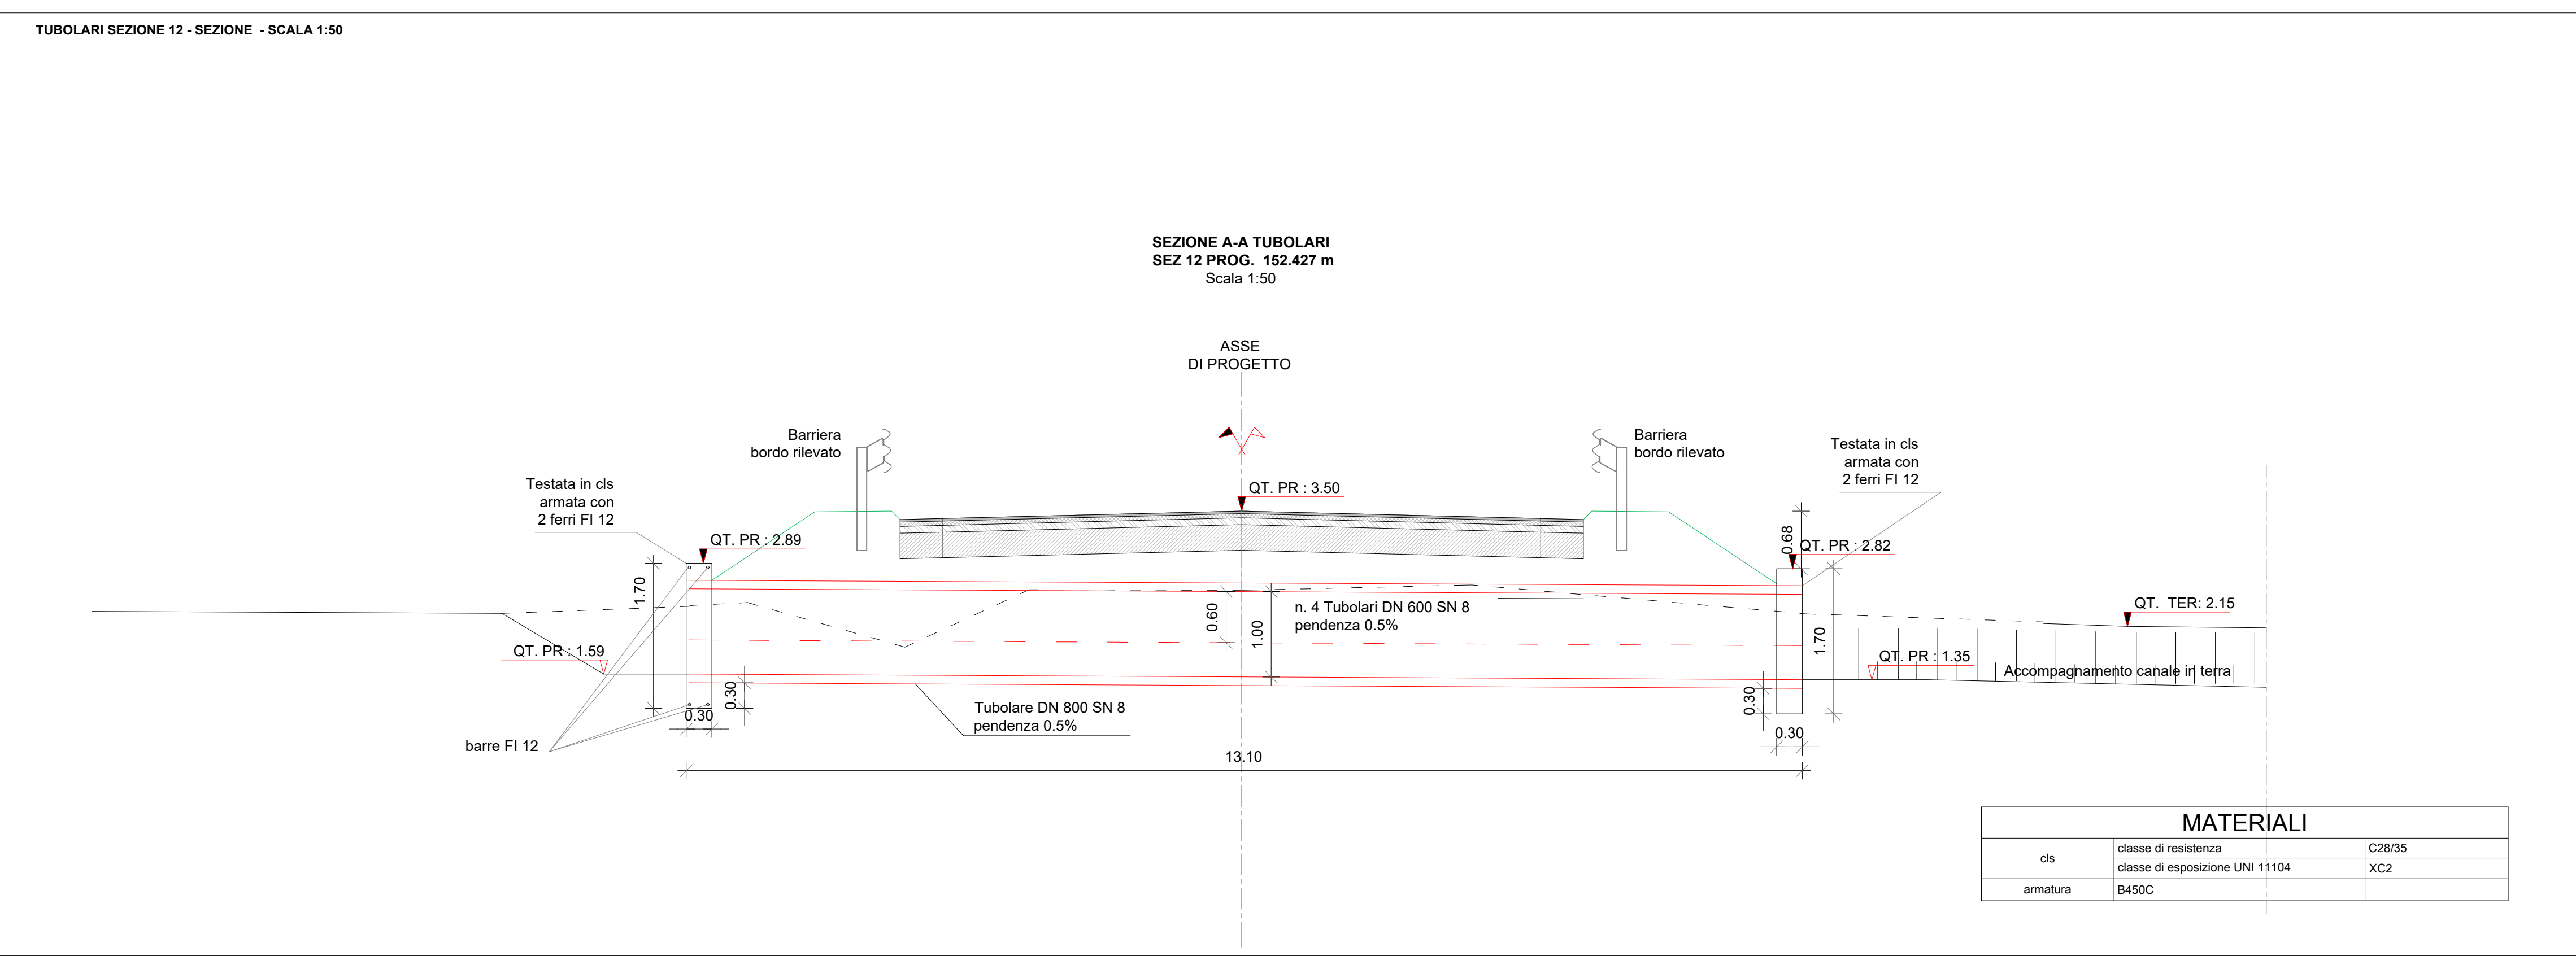
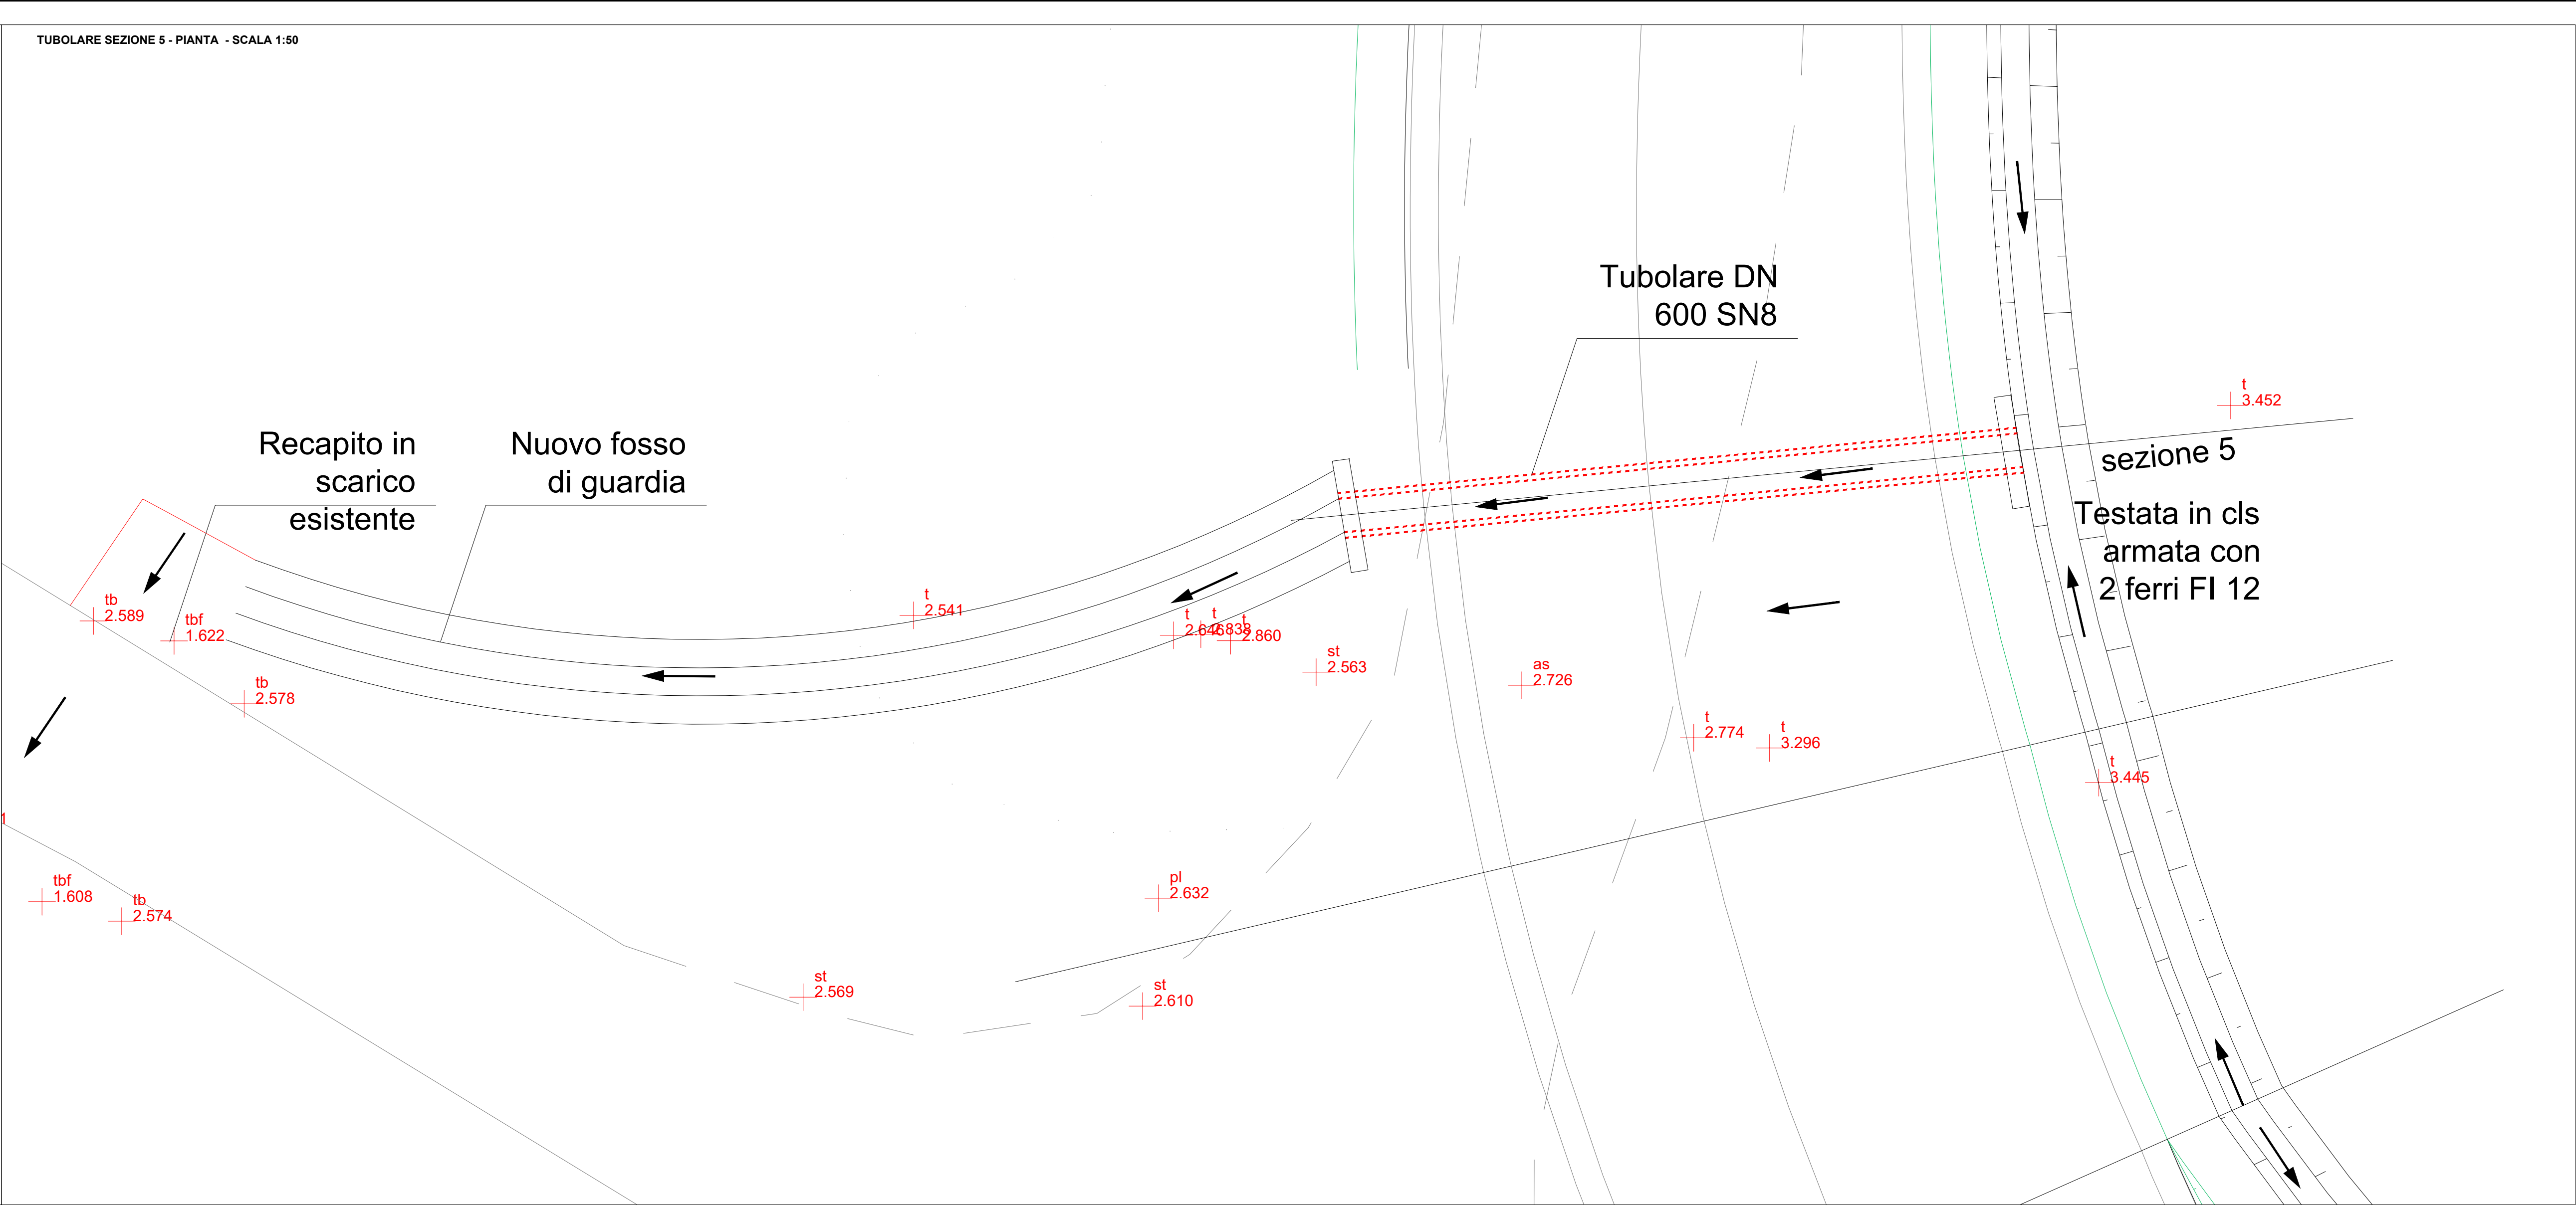


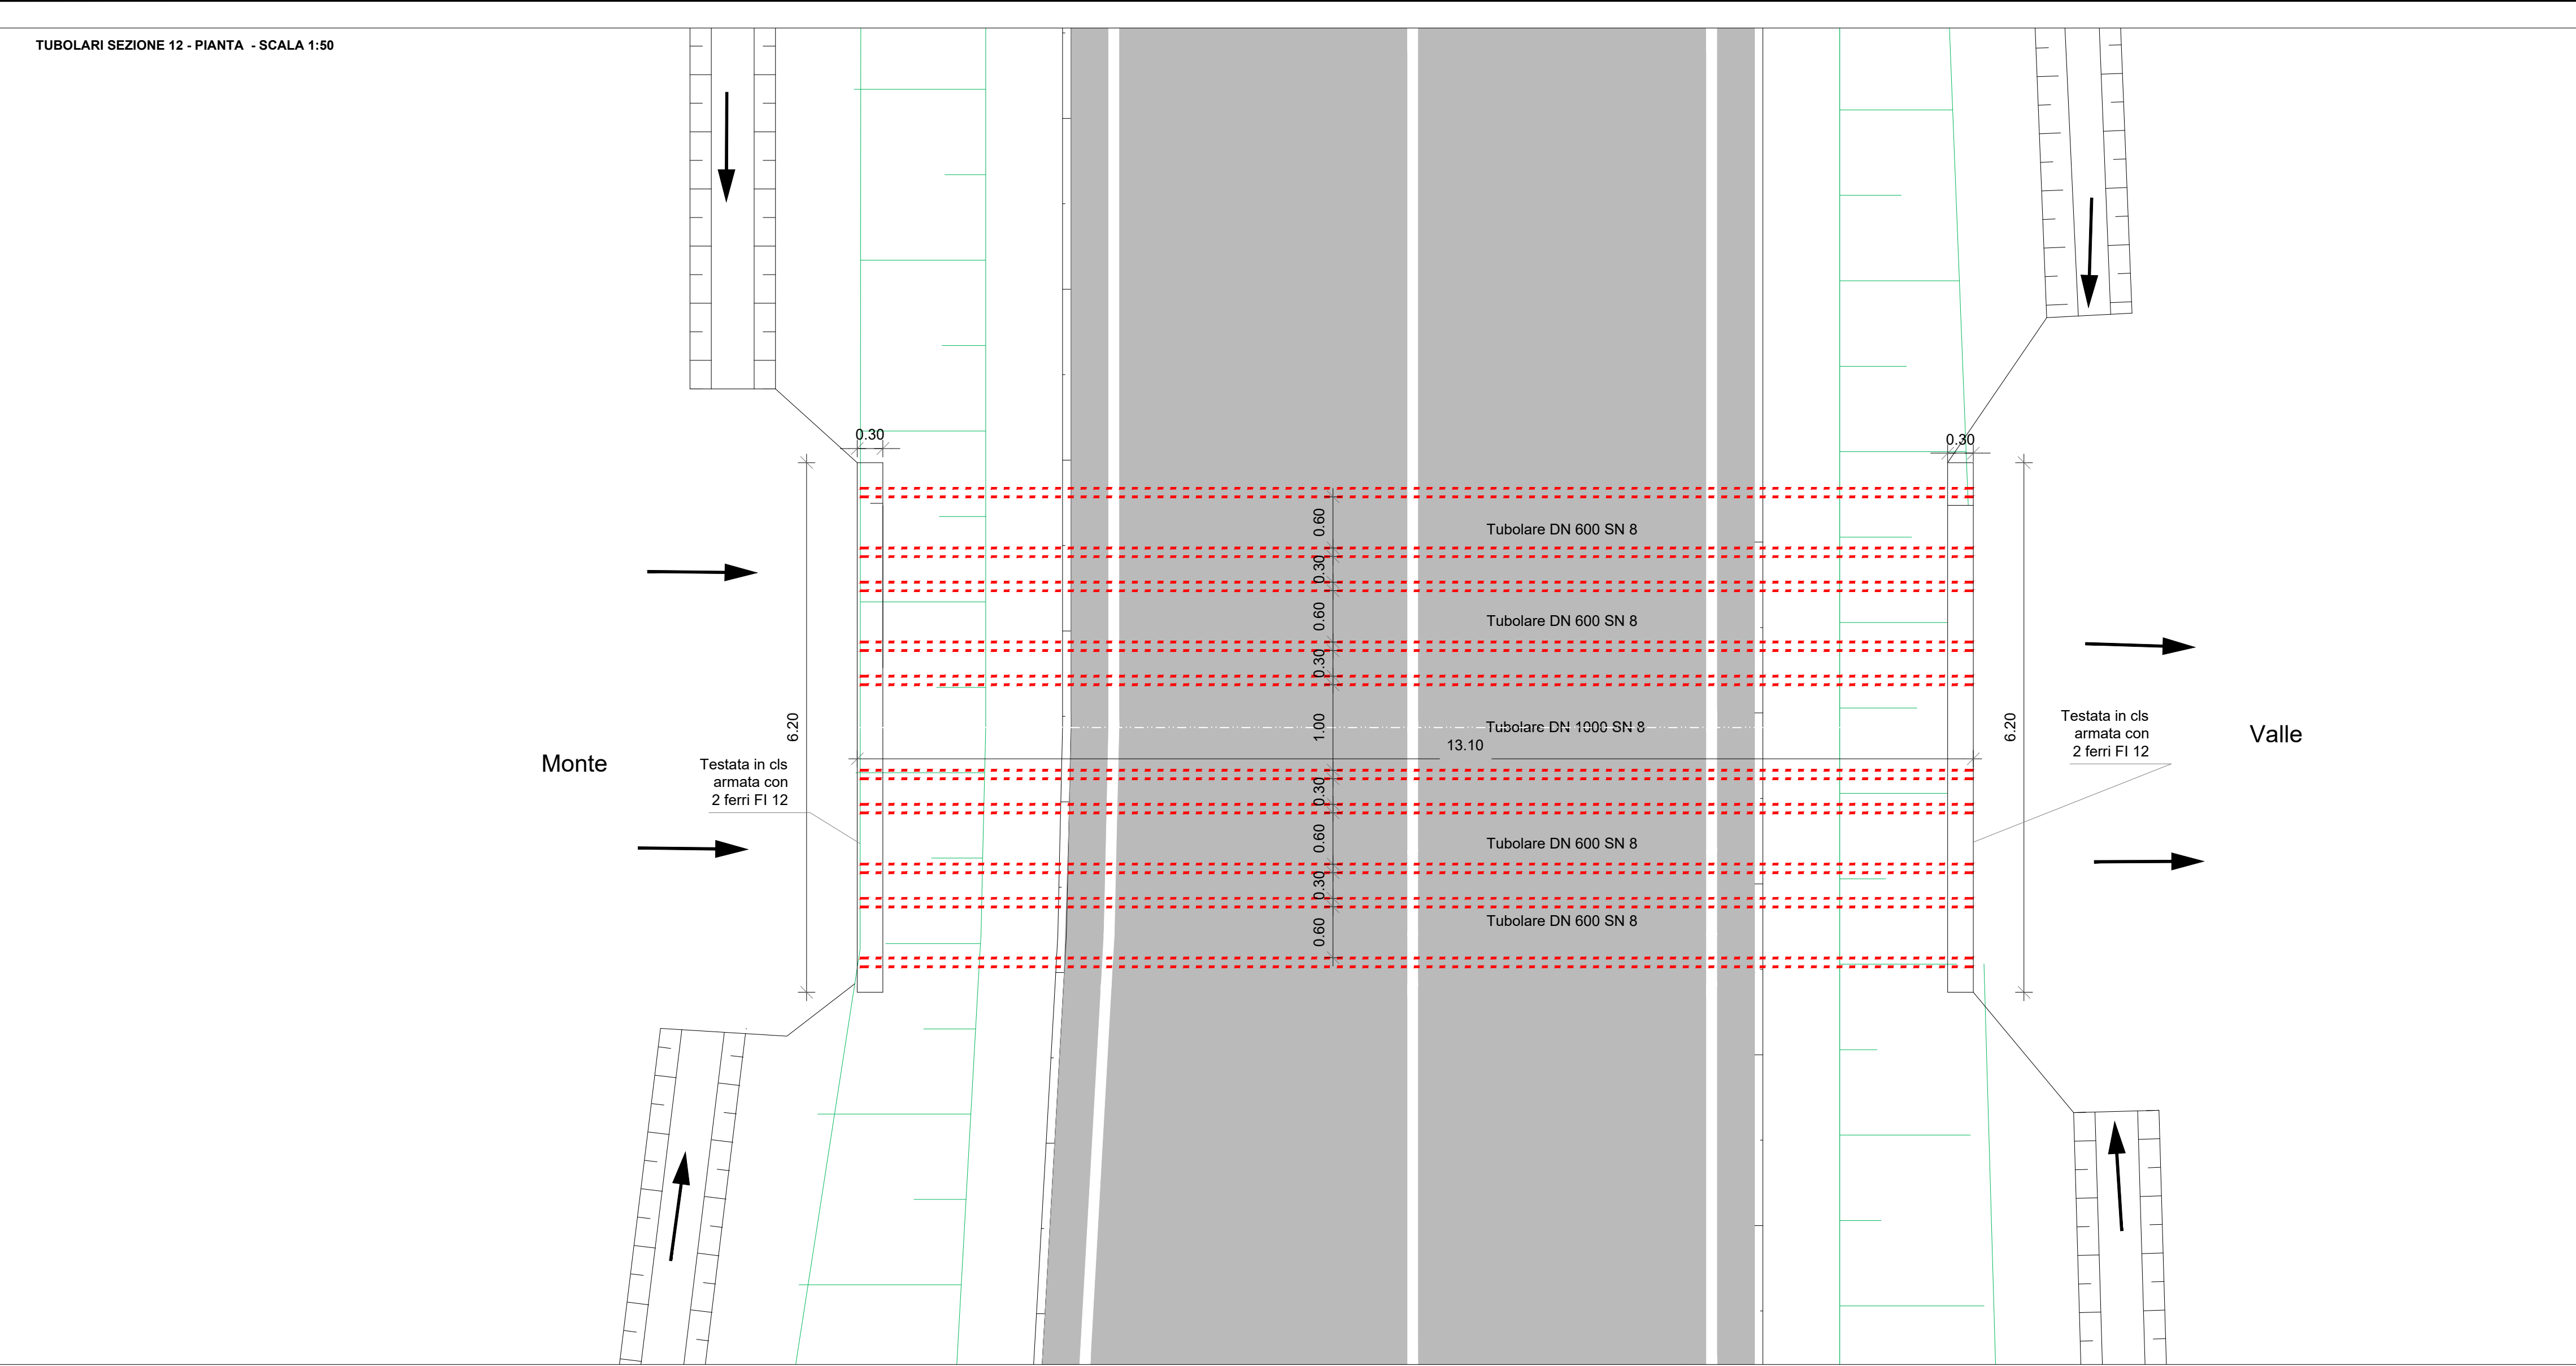

COMUNE DI ORISTANO
PROGETTO DEFINITIVO ESECUTIVO - DIREZIONE LAVORI - MISURA E CONTABILITA' DEI LAVORI PER LA REALIZZAZIONE DI
"CIRCONVALLAZIONE COMUNE DI ORISTANO"

PROGETTO DI VARIANTE N. 1

AGGRUPPAMENTO TEMPORANEO DI PROGETTISTI

DOLMEN S.r.l.
Società di Ingegneria
(Capogruppo Mandatario)

SAB S.r.l.
Società di Ingegneria
(Mandatario)

Responsabile della progettazione
Ing. Luciano Biggio
(Direttore Tecnico della DOLMEN S.r.l.)

ELABORATO: **ATTRAVERSAMENTO IDRAULICO TRATTO 5**

Luglio 2022

CODICE: **ALL.04** SCALA: varie