

Livellette di progetto

Scala distanze 1:500

Scala altezze 1:50

0.00


SEZIONI		1	2	3	4	5	6	7	8	9	10	11	12
QUOTE	TERRENO	3.88	3.98	3.94	3.90	4.05	3.88	3.94	4.15	4.32	4.32	4.74	4.35
	PROG.STRADA	4.02			3.90						4.48	4.44	4.35
	PROG.A.N.	3.32		3.29	3.27	3.24		3.19			3.15		3.05
	PROG.A.B.				3.37	3.33					3.20		3.05
Distanze STRADE	PARZIALI		13.01	10.75	15.56	17.60	17.58	17.89	11.92	9.89	11.97	22.79	50.00
	PROGRESSIVE		13.01	23.76	39.32	56.92	74.20	92.09	104.01	113.90	125.87	148.66	198.66
	PROGRESSIVE A.N.	.00		23.76	39.32	56.92		92.09			125.87		198.66
	PROGRESSIVE A.B.	.00			.00	17.60					86.55		159.34

Piano di lottizzazione - urbanizzazione primaria

Scala 1:500

LEGENDA

	RETE ACQUE NERE
	RETE IDRICA
	RETE ACQUE BIANCHE
	RETE IDRICA IN PRESSIONE
	RETE ILLUMINAZIONE PUBBLICA
	ALTRA RETE TELECOMUNICAZIONI
	POZZETTO DI ISPEZIONE
	POZZETTO CAPOFONTE
	CADITOIA
	PALO ILLUMINAZIONE

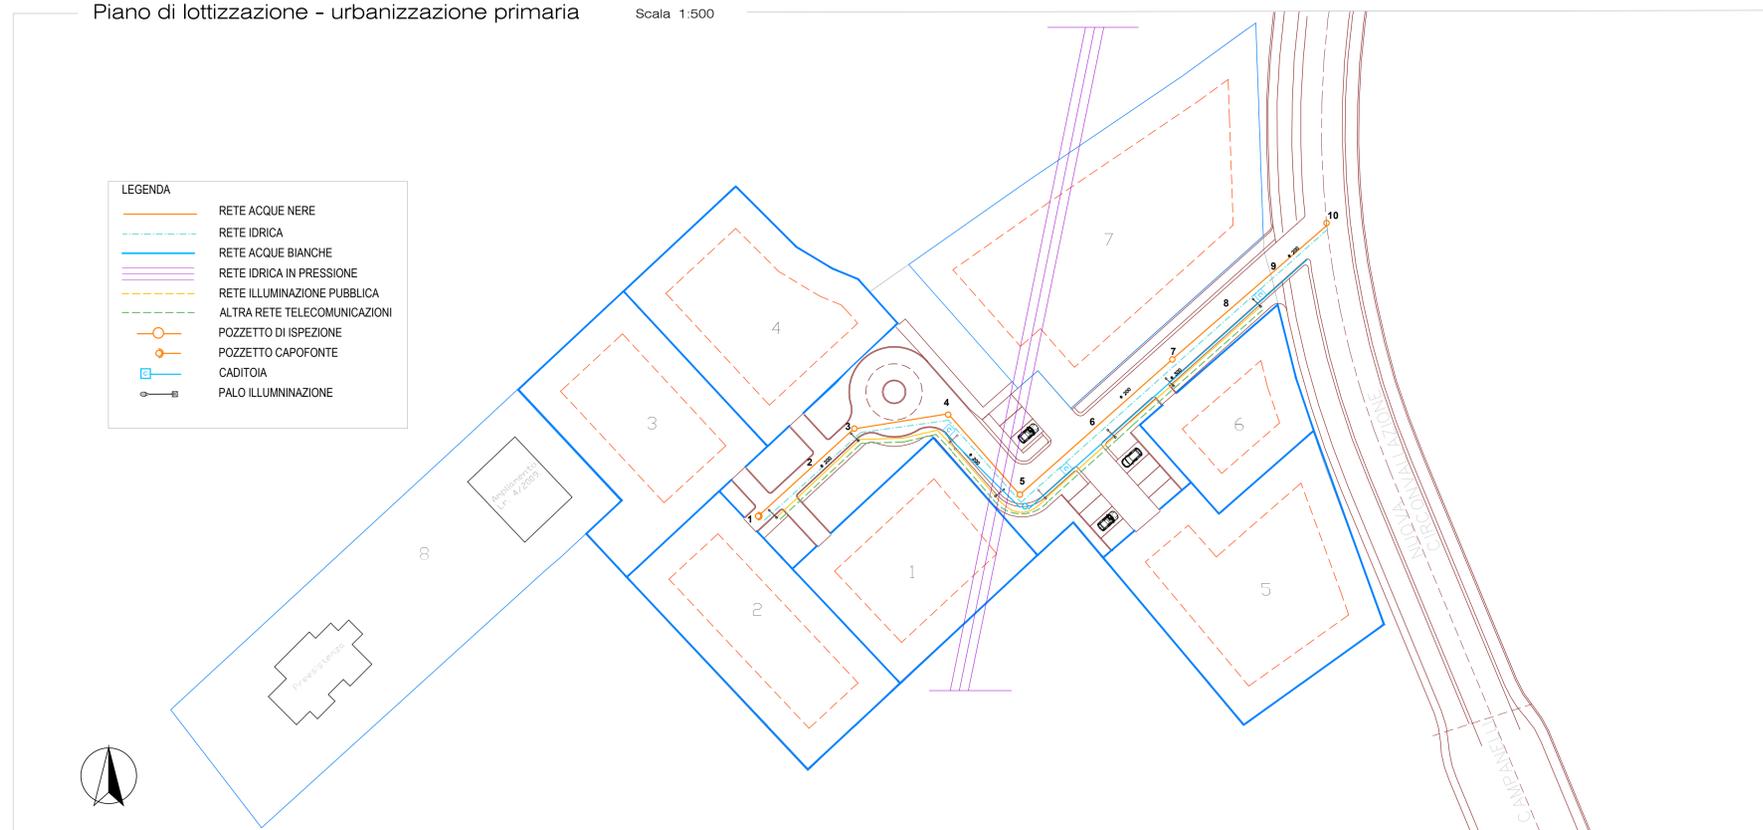

REGIONE AUTONOME DELLA SARDEGNA
COMUNE di ORISTANO

PROGETTO
PIANO DI LOTTIZZAZIONE

IL SINDACO

IL SEGRETARIO

DITTE PROPONENTI

AB

BOASSO GIANLUCA
Dr. Arch.

via Figoli n.18
09170 Oristano
TEL. 0783 206587
e-mail: info@architettoaboasso.com
Partita Iva: 01076550951

IL PROGETTISTA

IL COMMITTENTE
CONSORZIO "SU CUNGIU DE SU BARROCCU"

CONTENUTO
OPERE DI URBANIZZAZIONE

TAVOLA
6

DATA 01.03.2022

ADDERI

SCALA