
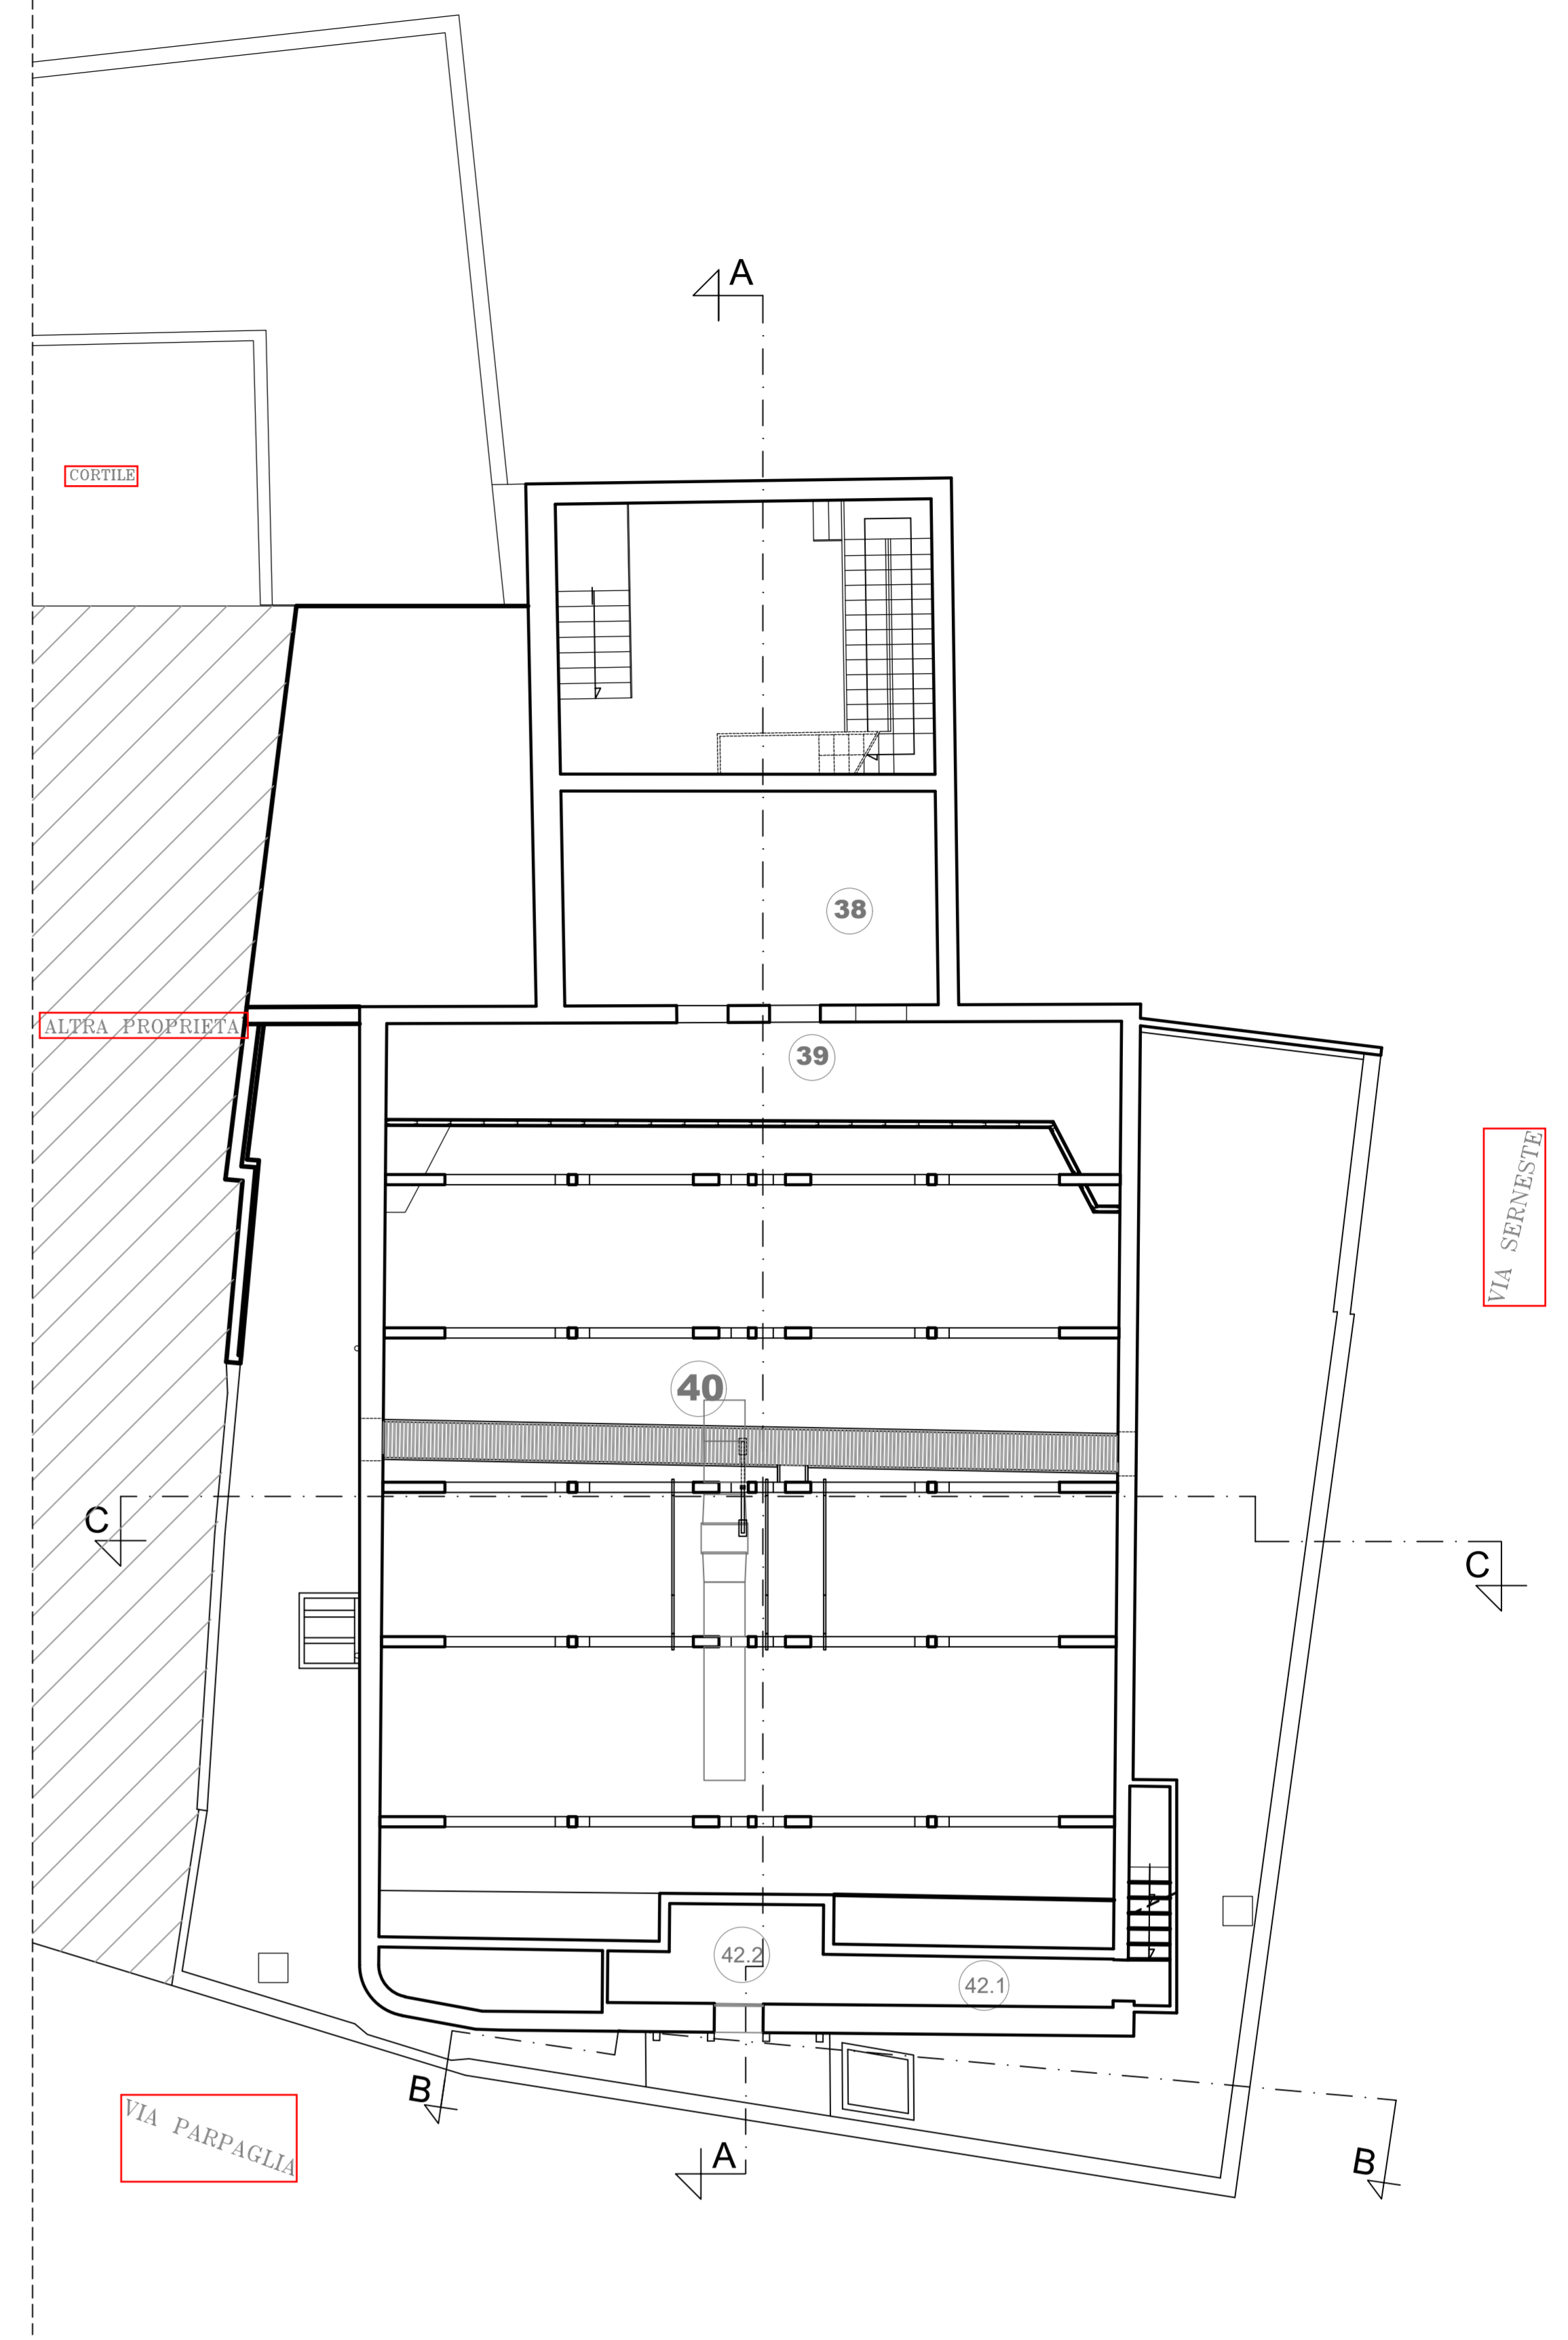
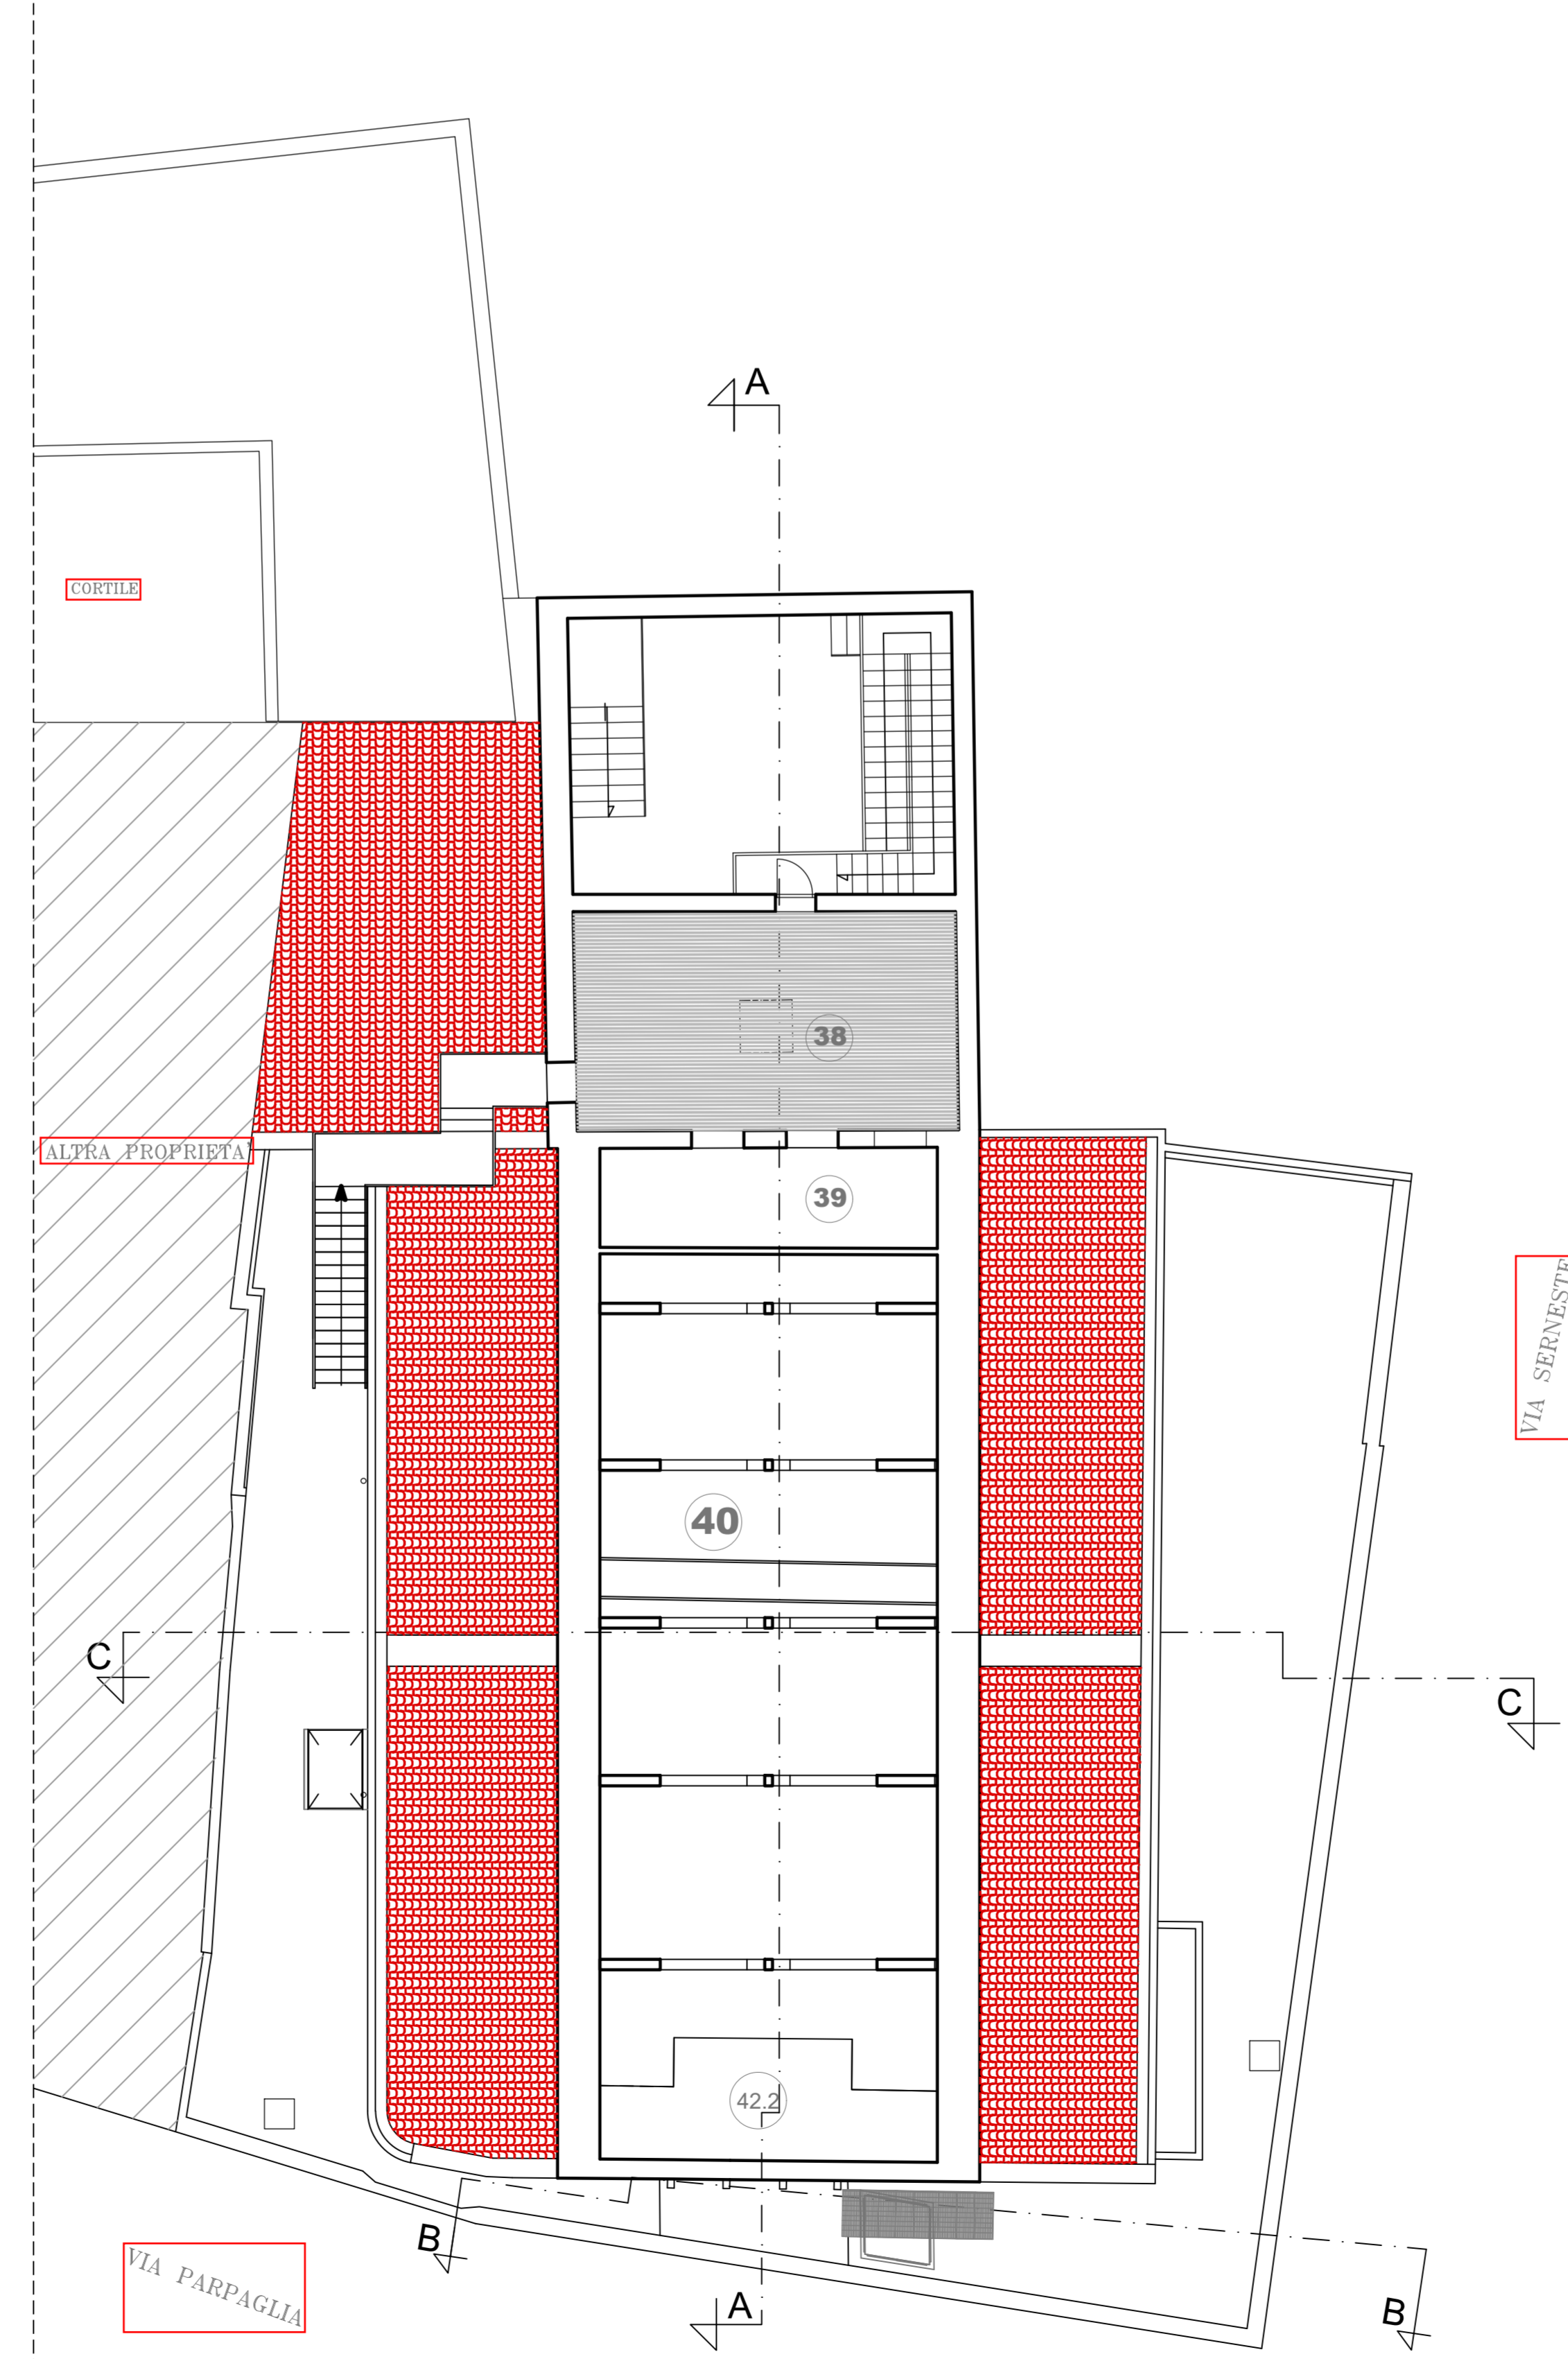


LEGENDA AMBIENTI

38	Piano forato sopra palcoscenico
39	Zona tecnica sopra palcoscenico
40	Zona tecnica - vano controsoffitto sopra platea - Galleria
42.1	Corridoio sala regia
42.2	Sala regia

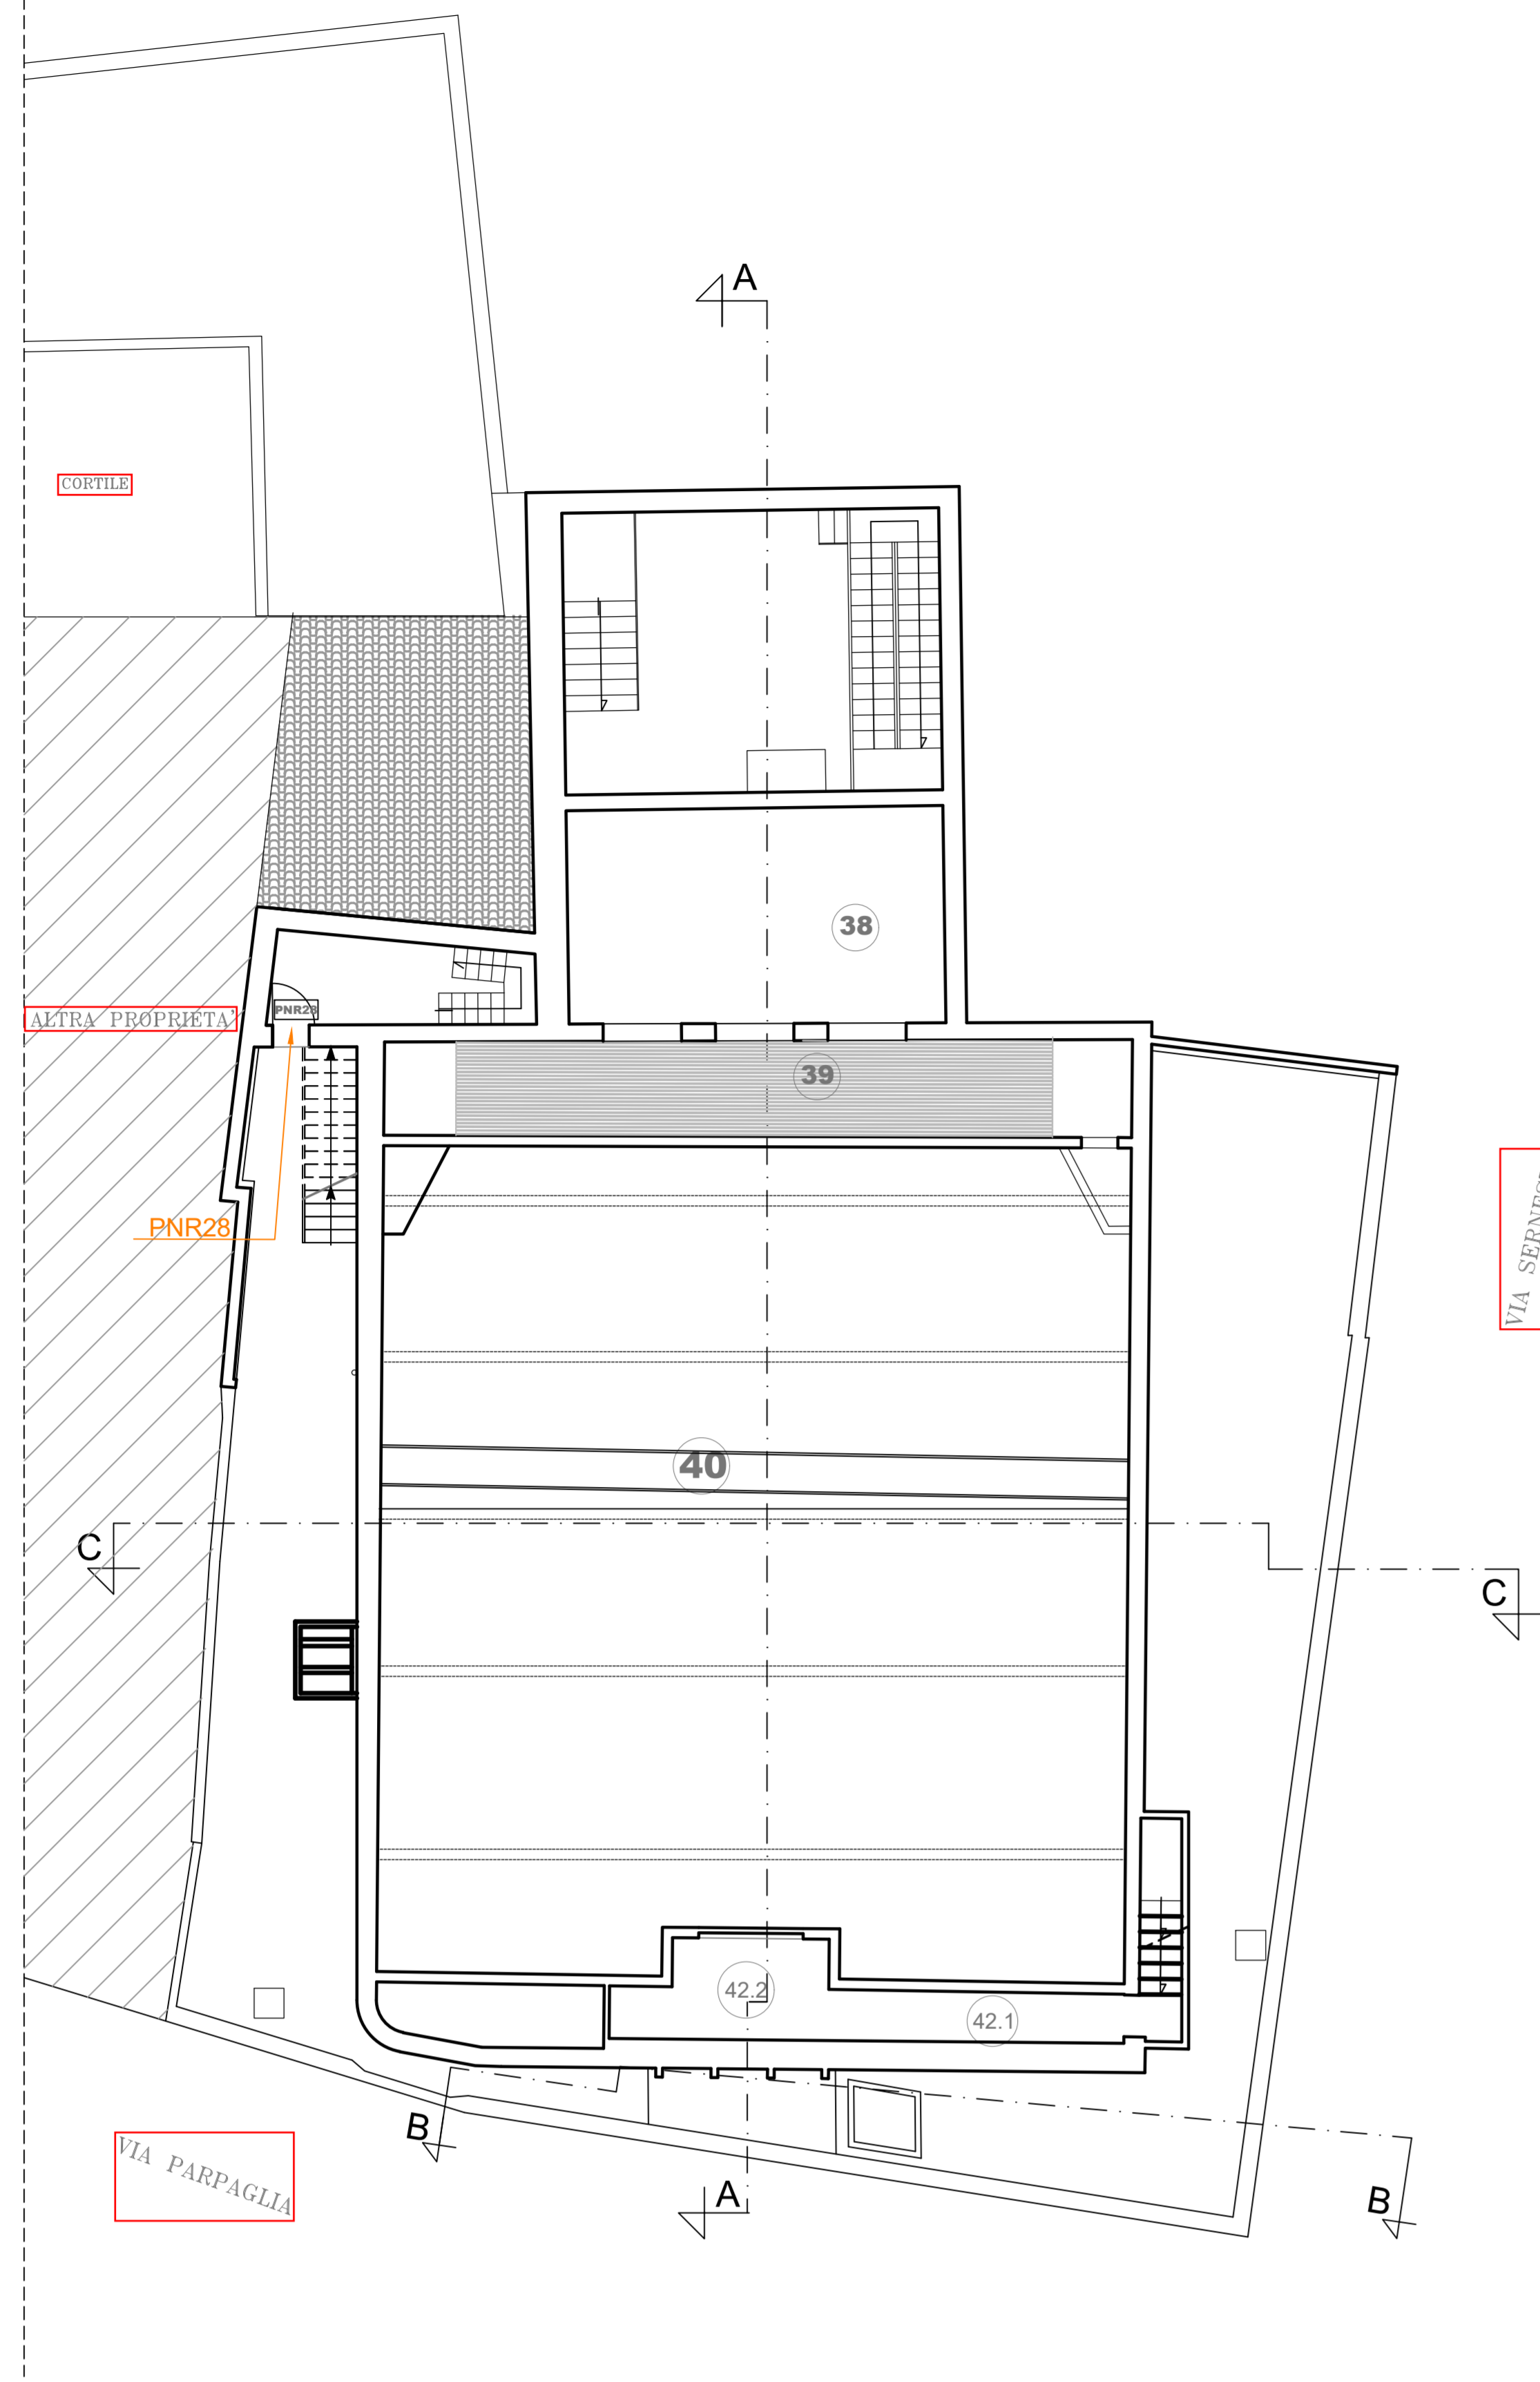

RTP/A d'A. project associati di arch. D. De Bernardis e arch. G. Mascia - Via Luchini, 229 - 09170 Oristano - Tel. 0783 70480 - email: ddbernardis@tin.it
 Ing. Giovanni Mascia - Via Liguria n°5 - 09072 Cabras (OR) - Tel. 0783 392280 - Cell. 339 0515866 - email: gianni.mascia@eserjca.it
 arch. Andrea Pintus - Via Santa Barbara n°91 - 09070 San Vero Milis (OR) - Cell. 348 2725521 - email: pinus@live.it

COMMITTENTE	Comune di ORISTANO Piazza Eleonora d'Arborea 09170 ORISTANO - OR 
OGGETTO	PROGRAMMA DI RIGENERAZIONE URBANA ORISTANO PROGETTO DI COMPLETAMENTO RIGUALIFICAZIONE TEATRO GARAU PROGETTO ESECUTIVO ELABORATO GRAFICO ARCHITETTONICO PIANTE ALTRI LIVELLI Stato di Fatto

Cod. Tavola	TG 4SF	DATA	7 dicembre 2022
Scale	1:100	Rev	00 Agg. --
PROFESSIONISTI in RTP	d'A. project associati arch. De Bernardis - arch. Mascia arch. Giovanni Mascia - arch. Pintus arch. Andrea Pintus - arch. Mascia		
IL RUP	Ing. Alberto Soddu Ing. Giovanni Mascia Arch. Andrea Pintus		