
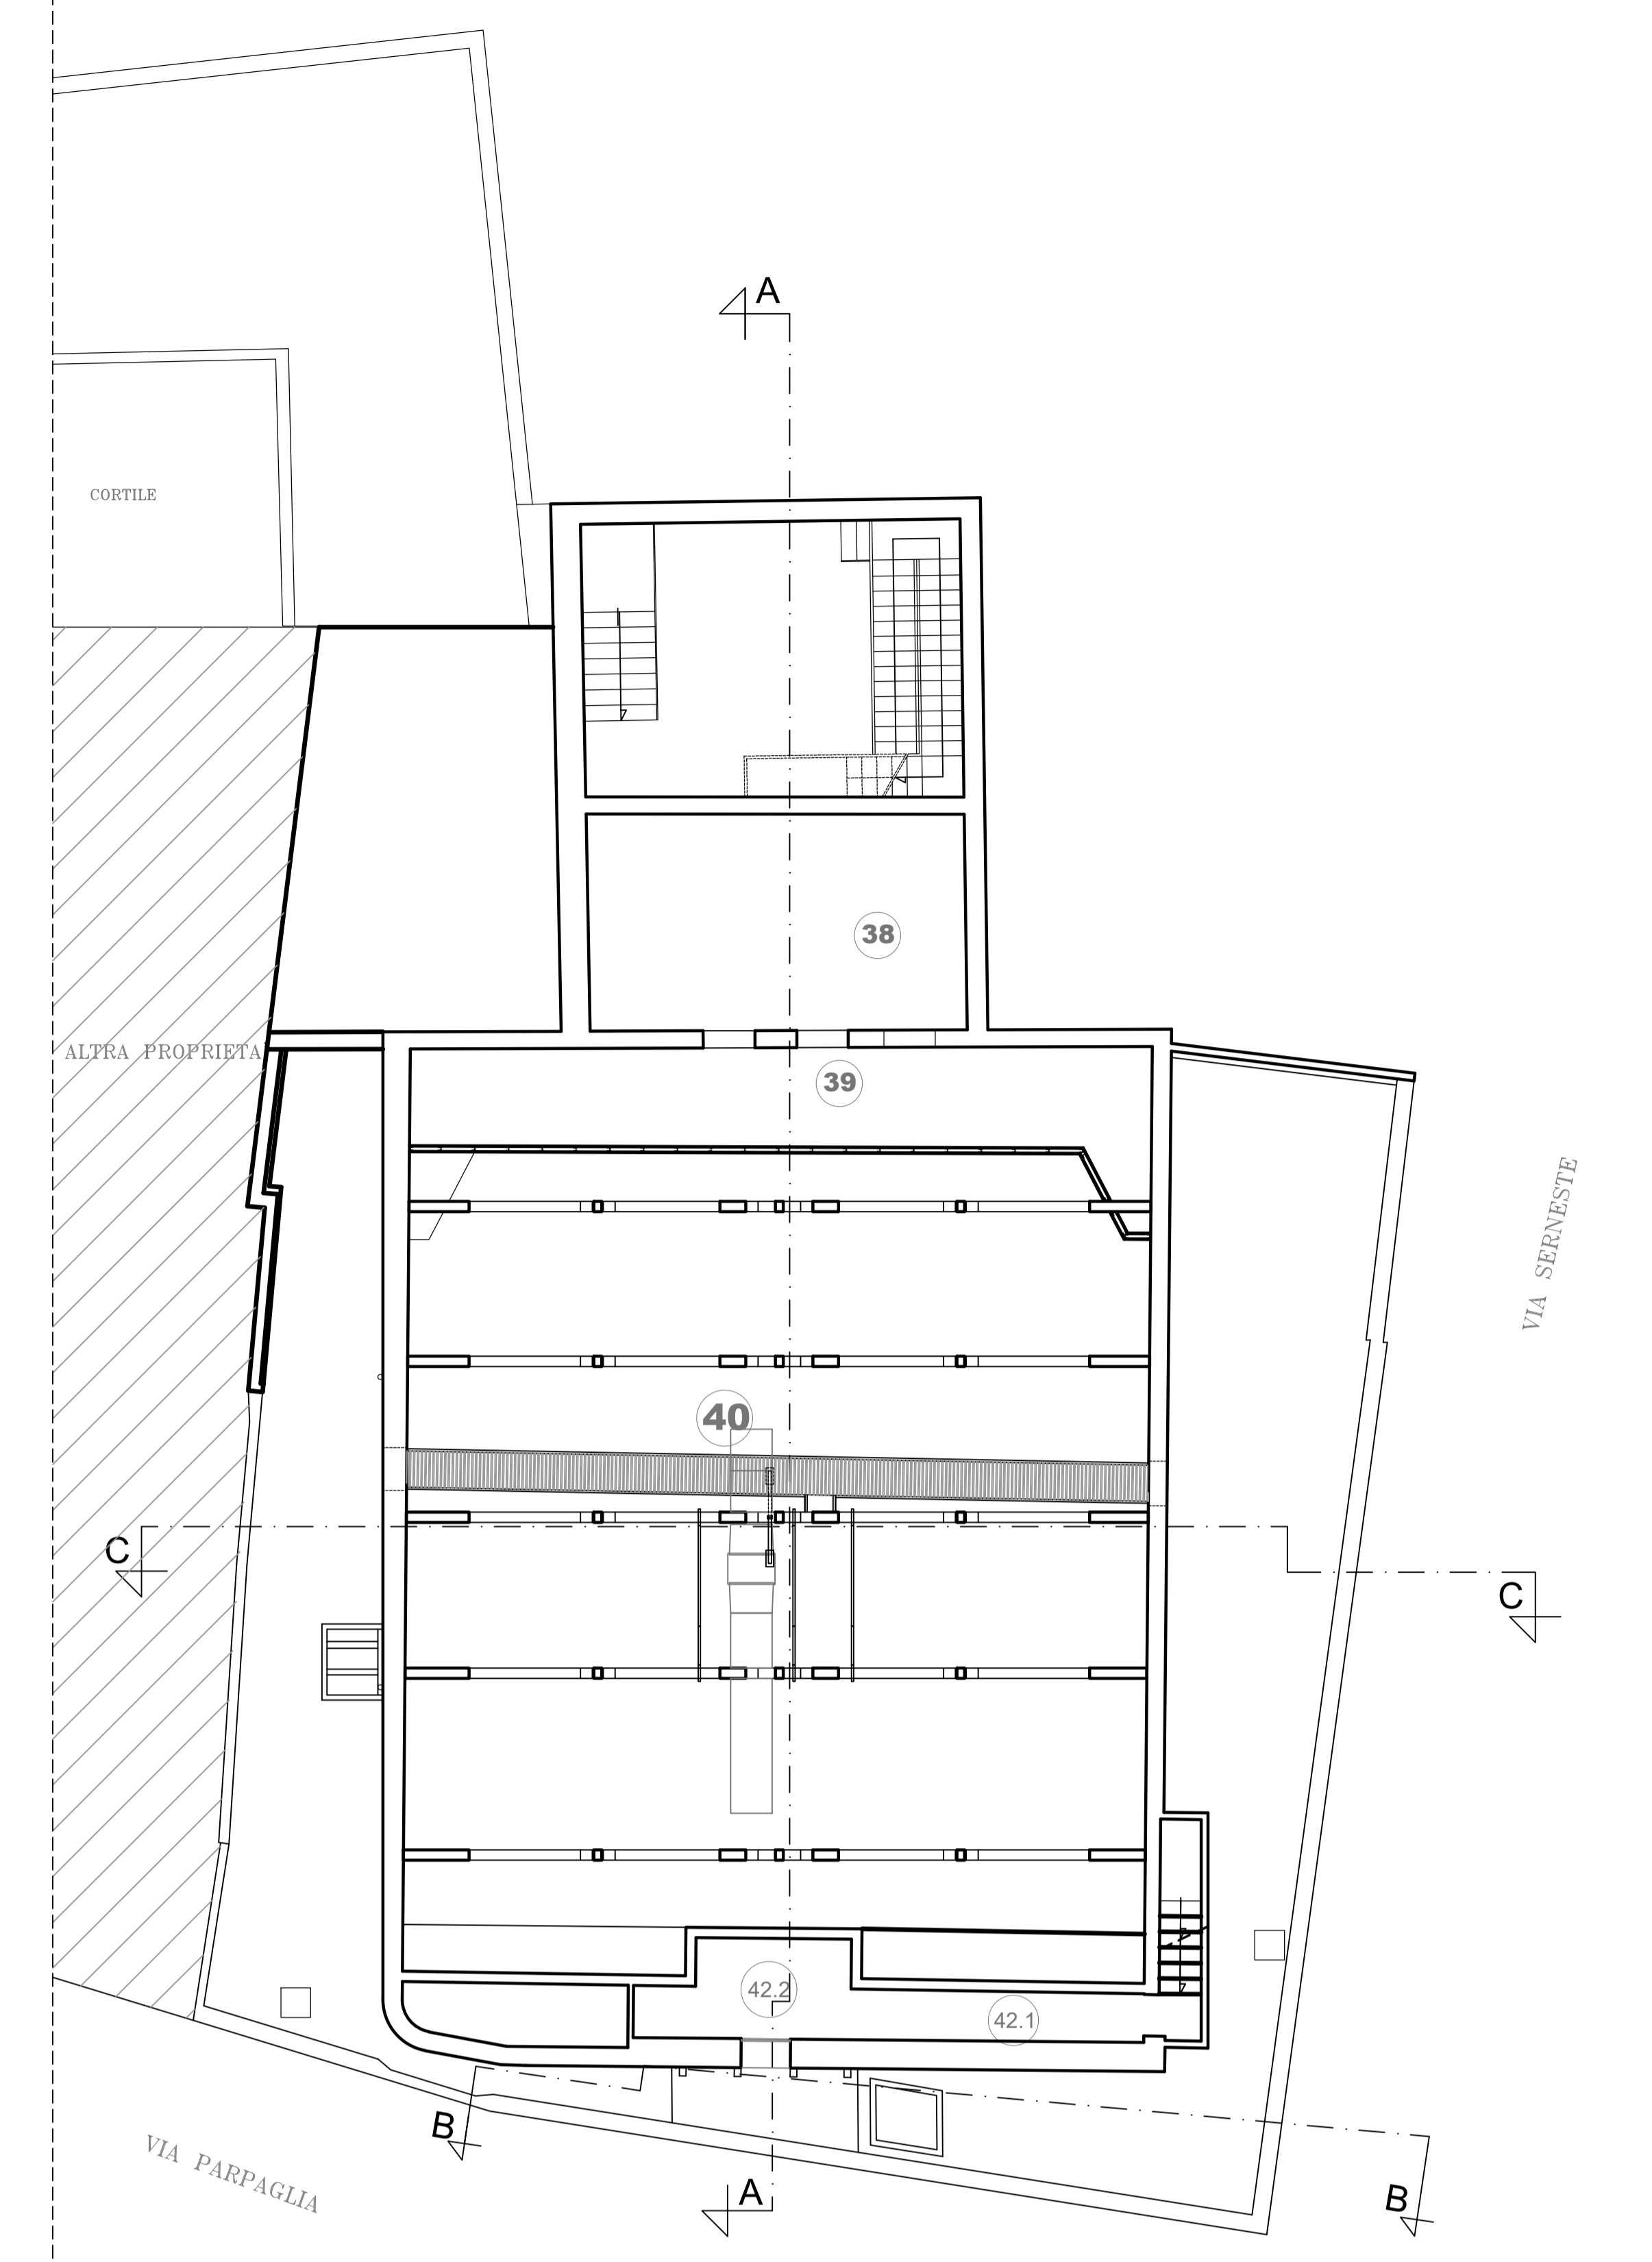


LEGENDA AMBIENTI

38	Piano forato sopra palcoscenico
39	Zona tecnica sopra palcoscenico
40	Zona tecnica - vano controsoffitto sopra platea - Galleria
42.1	Corridoio sala regia
42.2	Sala regia

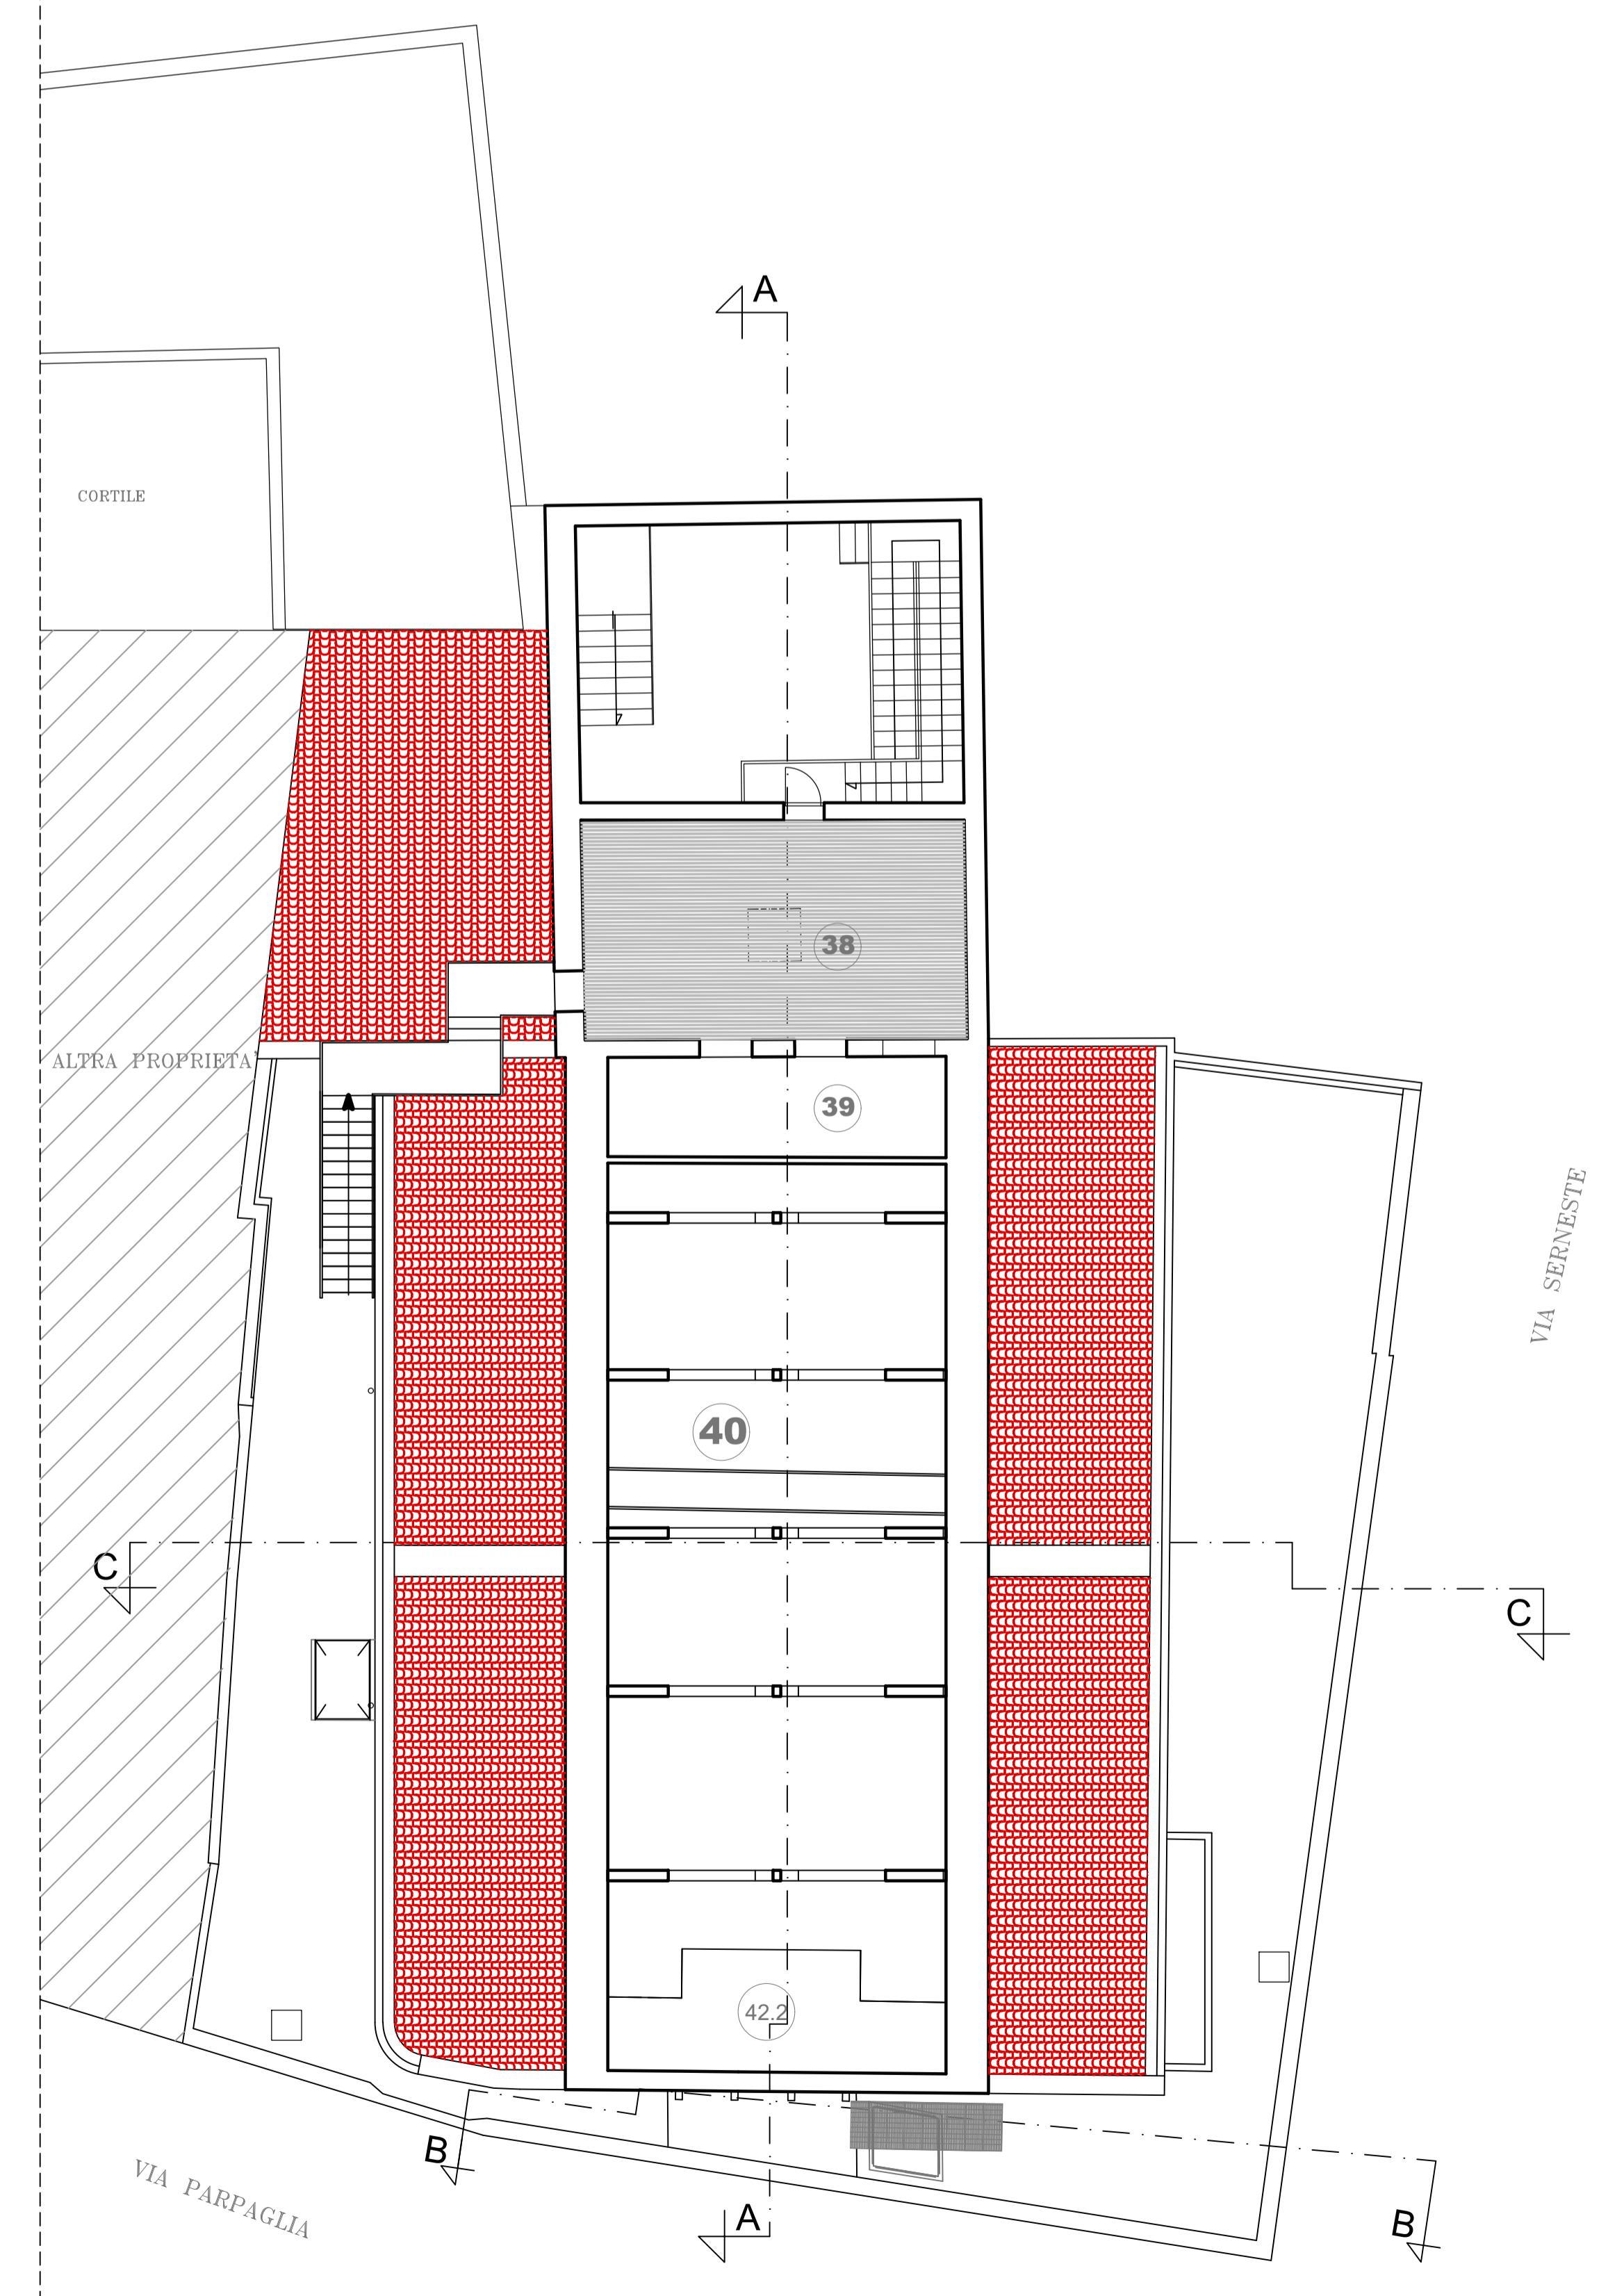

RTP d'A. d'A. project associati di arch. D. De Rinaldis e arch. G. Manca - Via Imbriani, 239 - 09170 Oristano - Tel. 0783 70480 - email: ddaiproject@tiscali.it
 Ing. Giovanni Mascia - Via Liguria n°8 - 09072 Calbas OR - Tel. 0783 392389 - Cell. 329 0515866 - email: gmascia@cegezia.it
 arch. Andrea Pintus - Via Santa Barbara n°91 - 09070 San Vero Milis (OR) - Cell. 348 2725521 - email: andrea.pintus@live.it

COMMITTENTE	Comune di ORISTANO Piazza Eleonora d'Arborea 09170 ORISTANO - OR
OGGETTO	PROGRAMMA DI RIGENERAZIONE URBANA ORISTANO PROGETTO DI COMPLETAMENTO RIQUALIFICAZIONE TEATRO GARAU
	PROGETTO ESECUTIVO
	ELABORATO GRAFICO ARCHITETTONICO
	PIANTE ALTRI LIVELLI Stato di Progetto

Cod. Tavola	TG4SP	DATA	7 dicembre 2022
Scala:	1:100	Rev:	00 Agg. --
FILE:	09170-Oristano-TeatroGarau	PROFESSIONISTI in RTP	
IL RUP	Ing. Alberto Saddu	d'A. d'A. project associati	
		ORISTANO Arch. Gabriele Manca	
		ORISTANO Arch. Donatella De Rinaldis	
		Ing. Giovanni Mascia	
		Arch. Andrea Pintus	